阿武隈川ニュース

－阿武隈川緊急治水対策プロジェクト－

第22号
令和7年9月

「阿武隈川上流遊水地群整備事業に係る模型実験等についてお知らせします」



◀ 阿武隈川サミット実行委員会
キャラクター「あぶたん」

遊水地群の整備に向け、地域の方々のご協力のもと、現在、用地協議や宅地代替地整備に向けた調整等が進められております。今回の阿武隈川ニュースでは、①模型実験、②鏡石町宅地代替地工事着手、③試験ほ場（水田）についてお知らせします。

遊水地事業に関してご質問やご意見がありましたら、出張所へご相談ください。
阿武隈川沿川に住む皆さまの、安心・安全な暮らしの実現に向け、治水対策へのご理解とご協力をお願い申し上げます。

① 遊水地の越流堤*に係る模型実験を実施しています。




○ 現地の状況をそのまま表現した縮尺模型に、実際に水を流すことで生じる複雑な水理現象を観察・測定し、課題解決策の検討や有効性の確認を実施しています。

▼三次元平面模型全景（模型縮尺：1/40）

実験場：㈱東京コンサルタント
かすかべ環境防災研究センター（埼玉県春日部市）



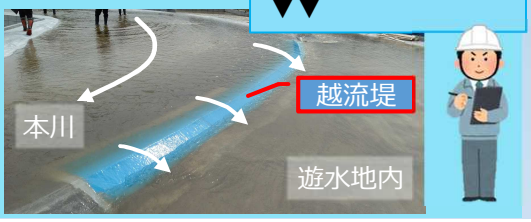

■ 模型実験を視察していただきました。
・令和7年7月2日（水）
3町村長（鏡石町、玉川村、矢吹町）
・令和7年8月19日（火）
三城目地区遊水地対策協議会　他

▼ 3町村長視察の様子



② 鏡石町宅地代替地(成田原町・新町地区)の工事に着手します。


安全＋第一

■工事期間:令和7年9月上旬～令和8年6月末(予定)
■工事時間:午前8:00～午後5:00まで
■工事内容:盛土造成(掘削、盛土、地盤改良　等)
　　付帯工事(上下水道、道路舗装　等)

ダンプトラックの出入りが頻繁にあります。
付近の方々には、何かとご迷惑をおかけしますが
安全運転・法令厳守で走行いたしますので
ご理解とご協力の程よろしくお願いいたします。


新町地区

宅地代替地平面図

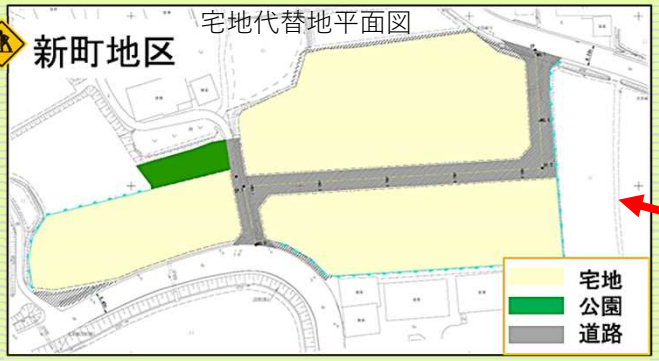


成田原町地区

宅地代替地平面図

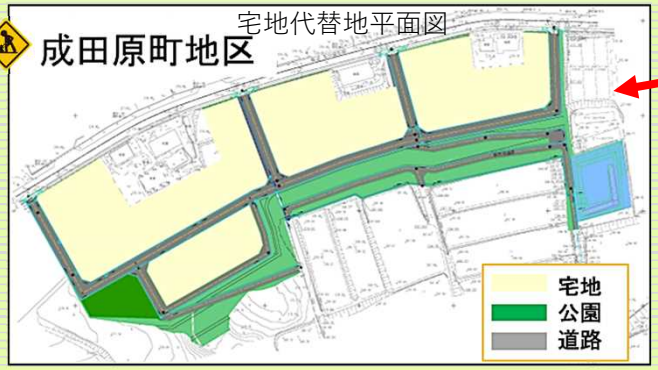

鏡石町代替地整備箇所

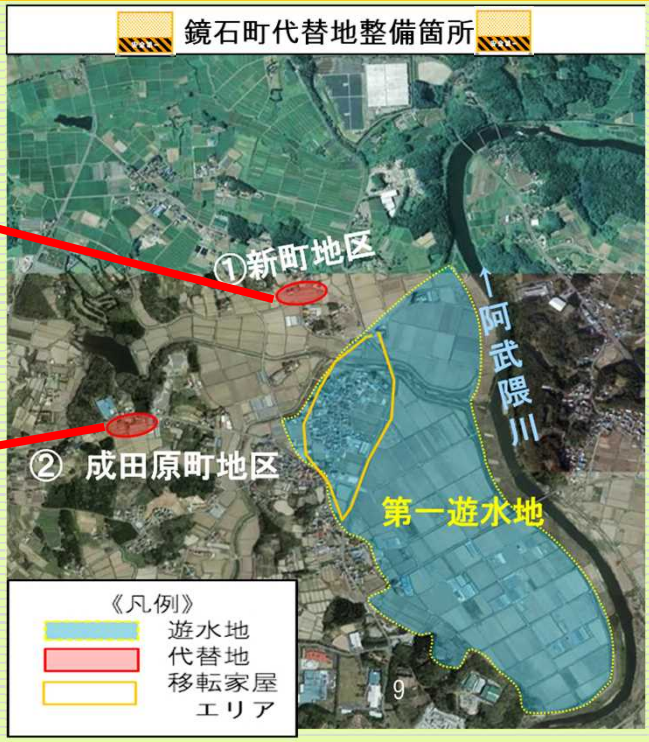

③ 試験ほ場(水田)の状況

本誌19号にてお知らせしておりました、試験ほ場(水田)の状況等についてお知らせします。

【経　過】
■試験ほ場整備:令和7年4月(計画掘削高まで掘下げ整備42a)
■田植え:令和7年5月15日(コシヒカリ作付け開始)
■生育調査:月1回、計4回ほど実施(ほ場、生育共に順調に推移)



試験ほ場整備



田植え



生育調査



稲刈りは、
9月下旬～10月上旬
の予定です。

試験ほ場生育状況（８月２１日）



【阿武隈川上流遊水地群整備のお問い合わせ先】

国土交通省

東北地方整備局　福島河川国道事務所
阿武隈川上流緊急治水対策出張所

住所：福島県須賀川市花岡 34－2－2階
電話：0248-63-9966
用地専用:0248-63-9968

受付時間　平日 8:30～12:00
　　13:00～17:15

阿武隈川 緊急治水対策プロジェクト
HP

福島河川国道事務所公式 [旧Twitter]
SNS