
雫石町葛根田川周辺における自然災害状況

・平成10年4月29日　岩手山臨時火山情報
・平成10年9月　3日　岩手山南西地震（M6.2）
　により山腹斜面多数崩壊
・平成11年9月3日に玄武洞（国の天然記念物）が崩壊
（・平成14年　岩手山臨時火山情報終了）
（・平成16年7月1日　岩手山入山規制解除）




岩手山南西地震（M6.2）による崩壊

**下流への土砂災害を軽減するため
に砂防施設を計画**

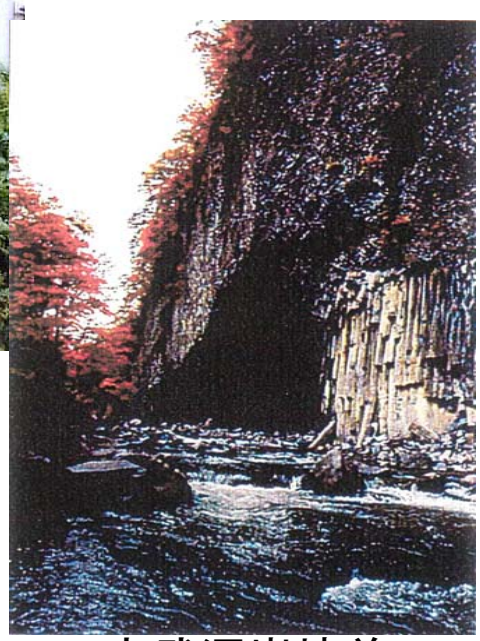

玄武洞崩壊前

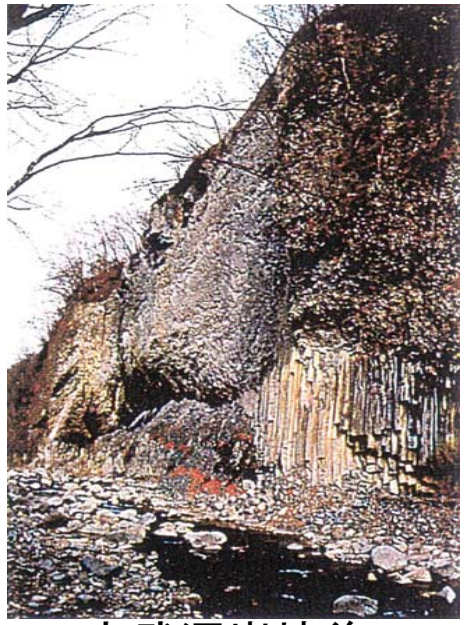


玄武洞崩壊後


葛根田川第4床固工構造図

一般構造図 S=1:200


平面図

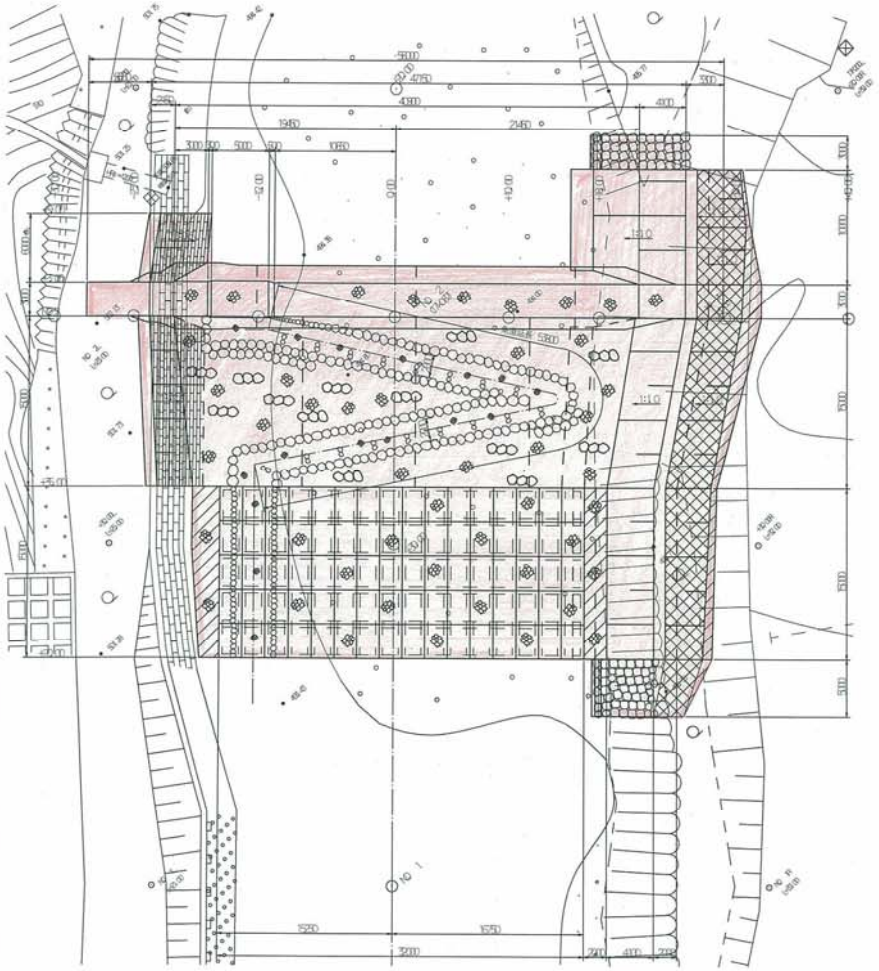

正面図

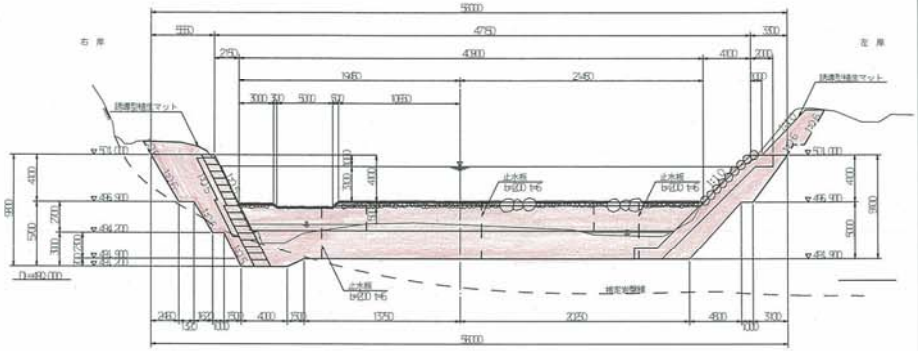

縦断図

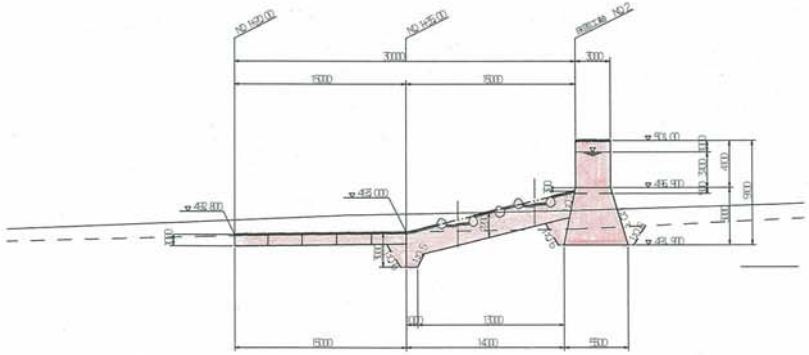

十和田八幡平国立公園
特別地域内工作物の新築協議
附　図

平成　年度		
施工箇所	岩手県岩手郡雫石町長山　地内	
工事名	葛根田川第4床固工事	
図名	一般構造図	
縮尺	S=1:200	全15葉の内4
作成年月	平成19年　4月　日	
東北地方整備局　岩手河川国道事務所		