重要水防箇所図　No.6

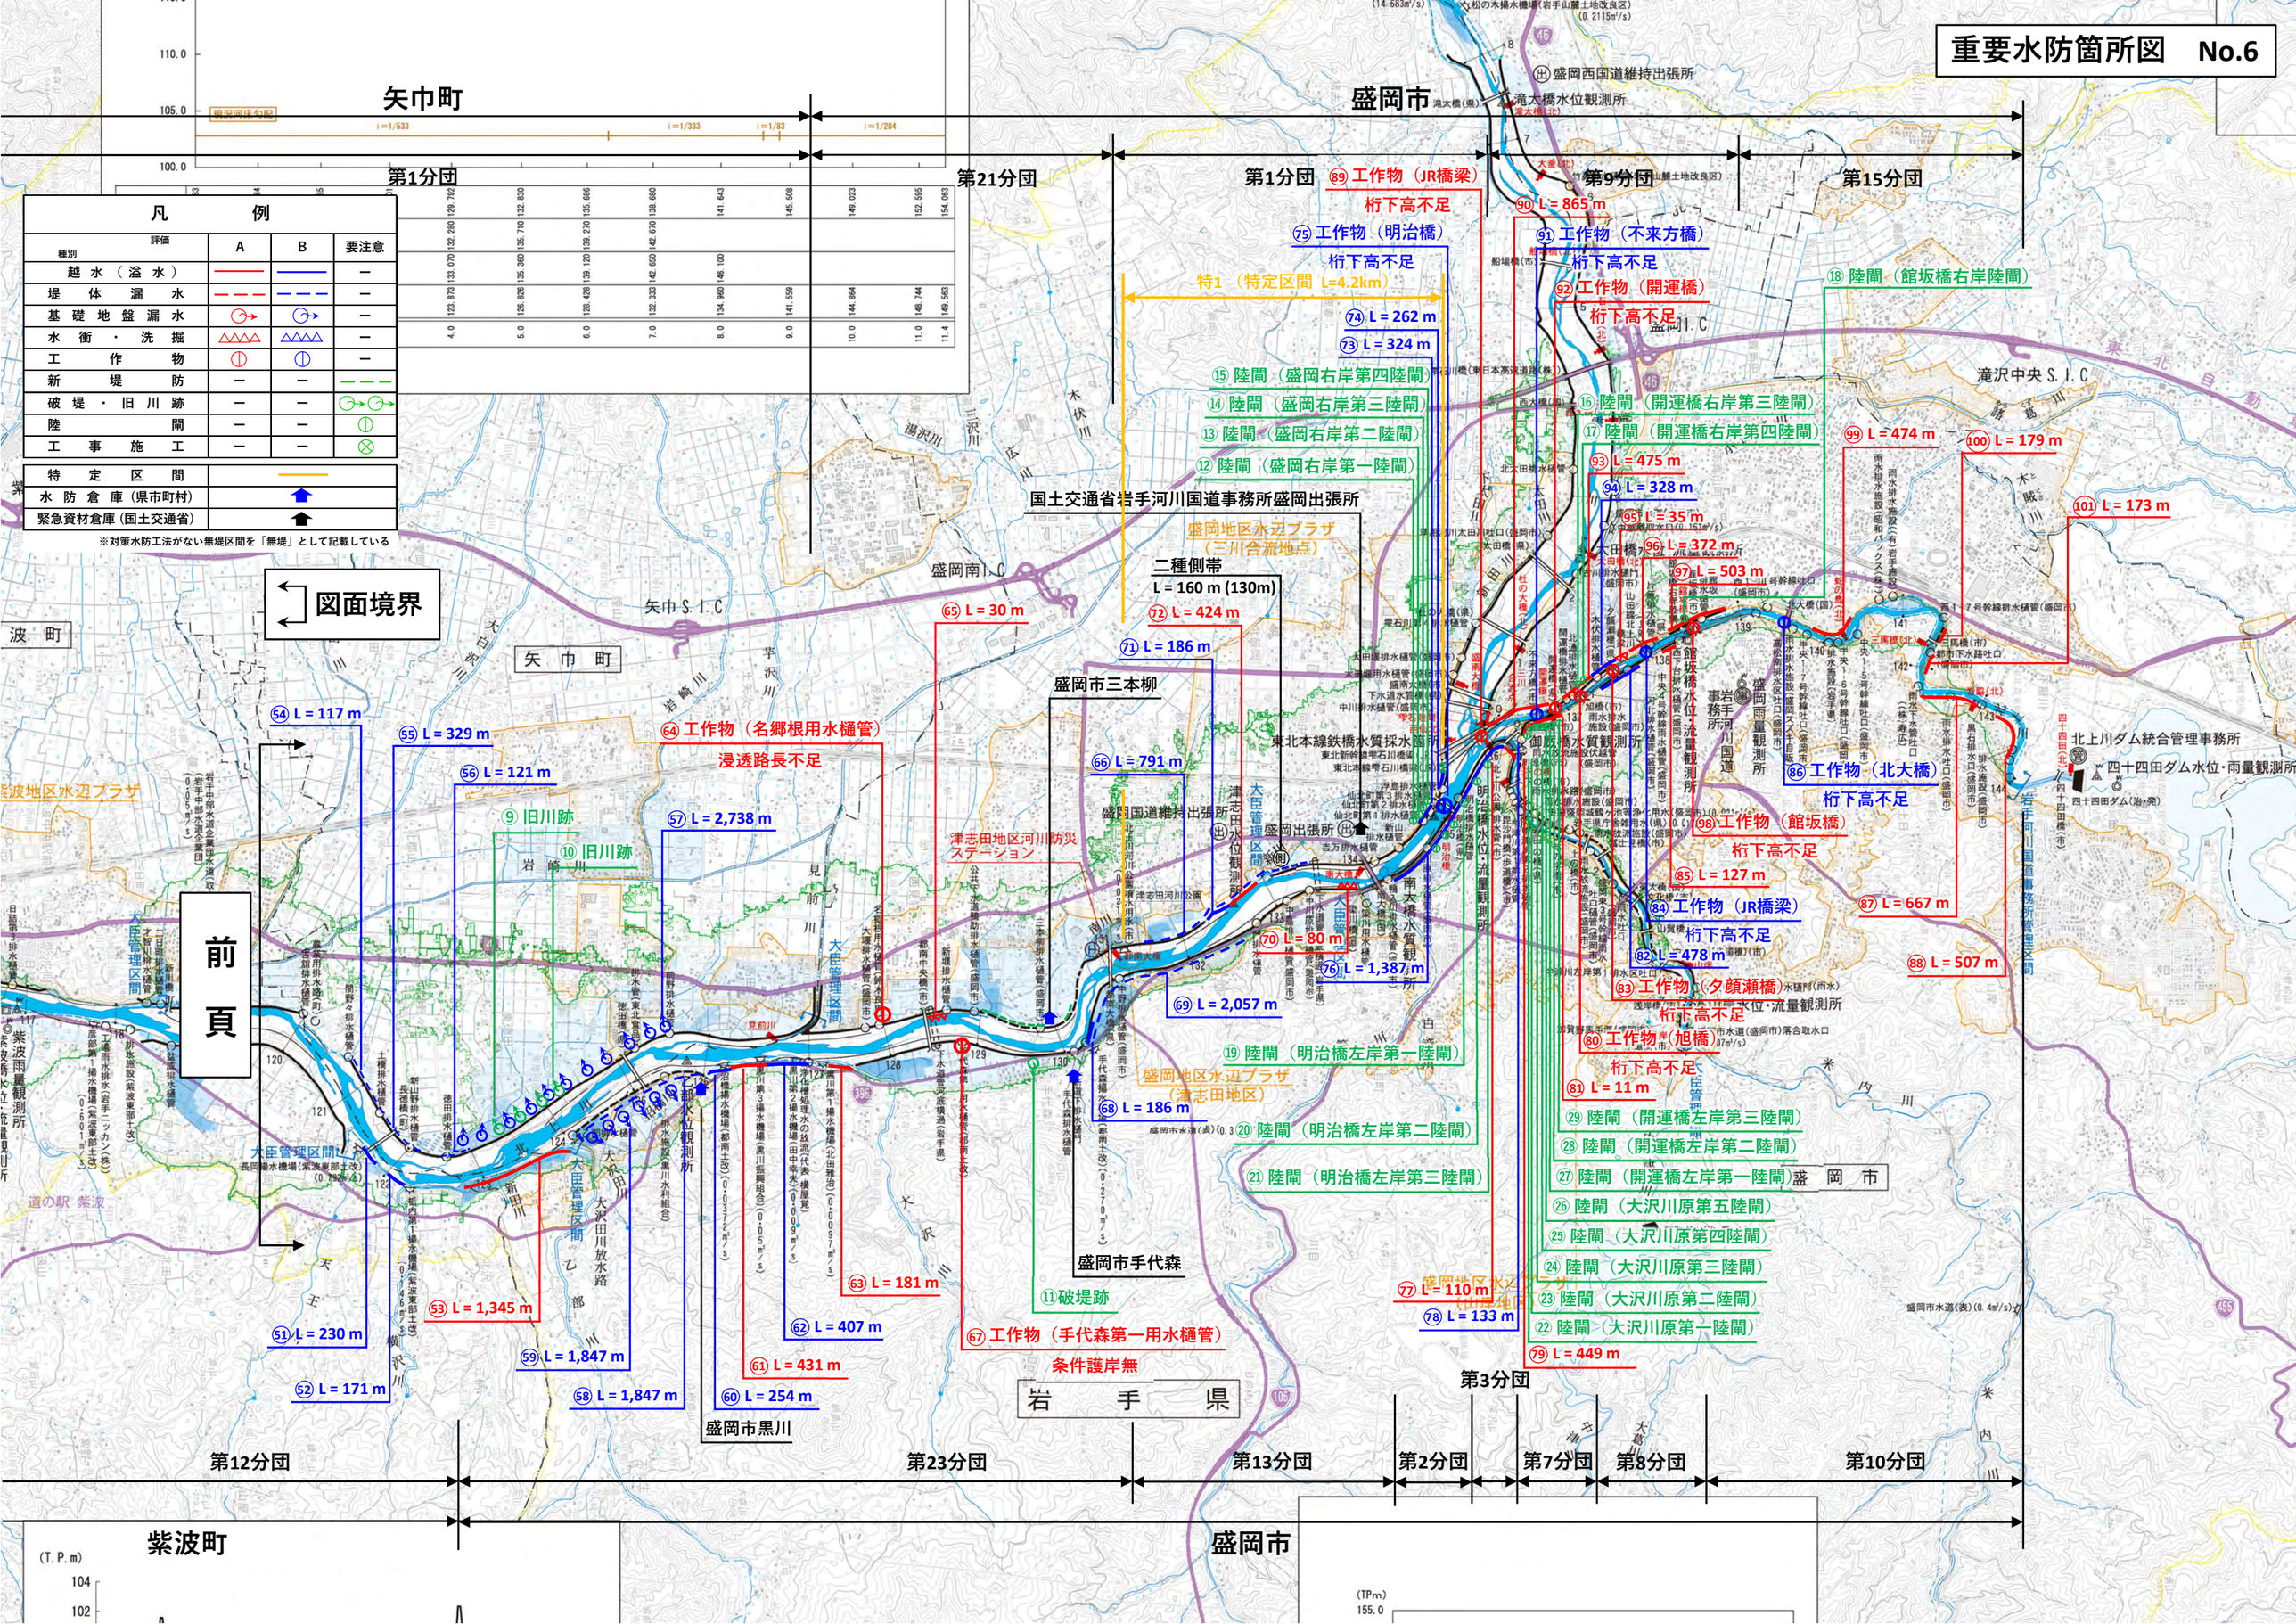

矢巾町
盛岡市
第1分団
第21分団
第1分団
第9分団
第15分団
第12分団
第23分団
第13分団
第2分団
第7分団
第8分団
第10分団
第3分団
紫波町
盛岡市
凡　例
評価
種別
A
B
要注意
越水（溢水）
堤体漏水
基礎地盤漏水
水衝・洗掘
工作物
新堤防
破堤・旧川跡
陸閘
工事施工
特定区間
水防倉庫（県市町村）
緊急資材倉庫（国土交通省）
※対策水防工法がない無堤区間を「無堤」として記載している
図面境界
前頁
国土交通省岩手河川国道事務所盛岡出張所
盛岡市三本柳
盛岡市手代森
盛岡市黒川
岩手県
盛岡南I.C
矢巾S.I.C
滝沢中央S.I.C
盛岡西国道維持出張所
滝大橋水位観測所
北上川ダム統合管理事務所
四十四田ダム水位・雨量観測所
岩手河川国道事務所管理区間
大臣管理区間
紫波地区水辺プラザ
盛岡地区水辺プラザ（三川合流地点）
盛岡地区水辺プラザ（津志田地区）
津志田地区河川防災ステーション
特1（特定区間 L=4.2km）
二種側帯
L = 160 m (130m)
⑪破堤跡
⑫陸閘（盛岡右岸第一陸閘）
⑬陸閘（盛岡右岸第二陸閘）
⑭陸閘（盛岡右岸第三陸閘）
⑮陸閘（盛岡右岸第四陸閘）
⑯陸閘（開運橋右岸第三陸閘）
⑰陸閘（開運橋右岸第四陸閘）
⑱陸閘（館坂橋右岸陸閘）
⑲陸閘（明治橋左岸第一陸閘）
⑳陸閘（明治橋左岸第二陸閘）
㉑陸閘（明治橋左岸第三陸閘）
㉒陸閘（大沢川原第一陸閘）
㉓陸閘（大沢川原第二陸閘）
㉔陸閘（大沢川原第三陸閘）
㉕陸閘（大沢川原第四陸閘）
㉖陸閘（大沢川原第五陸閘）
㉗陸閘（開運橋左岸第一陸閘）
㉘陸閘（開運橋左岸第二陸閘）
㉙陸閘（開運橋左岸第三陸閘）
⑨旧川跡
⑩旧川跡
⑪破堤跡
⑫陸閘（盛岡右岸第一陸閘）
⑬陸閘（盛岡右岸第二陸閘）
⑭陸閘（盛岡右岸第三陸閘）
⑮陸閘（盛岡右岸第四陸閘）
⑯陸閘（開運橋右岸第三陸閘）
⑰陸閘（開運橋右岸第四陸閘）
⑱陸閘（館坂橋右岸陸閘）
⑲陸閘（明治橋左岸第一陸閘）
⑳陸閘（明治橋左岸第二陸閘）
㉑陸閘（明治橋左岸第三陸閘）
㉒陸閘（大沢川原第一陸閘）
㉓陸閘（大沢川原第二陸閘）
㉔陸閘（大沢川原第三陸閘）
㉕陸閘（大沢川原第四陸閘）
㉖陸閘（大沢川原第五陸閘）
㉗陸閘（開運橋左岸第一陸閘）
㉘陸閘（開運橋左岸第二陸閘）
㉙陸閘（開運橋左岸第三陸閘）
㉚工作物（名郷根用水樋管）浸透路長不足
㉛工作物（手代森第一用水樋管）条件護岸無
㉜工作物（明治橋）桁下高不足
㉝工作物（JR橋梁）桁下高不足
㉞工作物（JR橋梁）桁下高不足
㉟工作物（館坂橋）桁下高不足
㊱工作物（北大橋）桁下高不足
㊲工作物（夕顔瀬橋）桁下高不足
㊳工作物（旭橋）桁下高不足
㊴工作物（不来方橋）桁下高不足
㊵工作物（開運橋）桁下高不足
㊶工作物（名郷根用水樋管）浸透路長不足
㊷工作物（手代森第一用水樋管）条件護岸無
㊸工作物（明治橋）桁下高不足
㊹工作物（JR橋梁）桁下高不足
㊺工作物（館坂橋）桁下高不足
㊻工作物（北大橋）桁下高不足
㊼工作物（夕顔瀬橋）桁下高不足
㊽工作物（旭橋）桁下高不足
㊾工作物（不来方橋）桁下高不足
㊿工作物（開運橋）桁下高不足
(51) L = 230 m
(52) L = 171 m
(53) L = 1,345 m
(54) L = 117 m
(55) L = 329 m
(56) L = 121 m
(57) L = 2,738 m
(58) L = 1,847 m
(59) L = 1,847 m
(60) L = 254 m
(61) L = 431 m
(62) L = 407 m
(63) L = 181 m
(64) L = 30 m
(65) L = 30 m
(66) L = 791 m
(67) L = 186 m
(68) L = 186 m
(69) L = 2,057 m
(70) L = 80 m
(71) L = 186 m
(72) L = 424 m
(73) L = 324 m
(74) L = 262 m
(75) L = 865 m
(76) L = 1,387 m
(77) L = 110 m
(78) L = 133 m
(79) L = 449 m
(80) L = 478 m
(81) L = 11 m
(82) L = 478 m
(83) L = 127 m
(84) L = 478 m
(85) L = 127 m
(86) L = 507 m
(87) L = 667 m
(88) L = 507 m
(89) L = 474 m
(90) L = 865 m
(91) L = 173 m
(92) L = 372 m
(93) L = 475 m
(94) L = 328 m
(95) L = 35 m
(96) L = 372 m
(97) L = 503 m
(98) L = 127 m
(99) L = 474 m
(100) L = 179 m
(101) L = 173 m