
阿武隈川本川福島地区

伊達市梁川支団第６分団

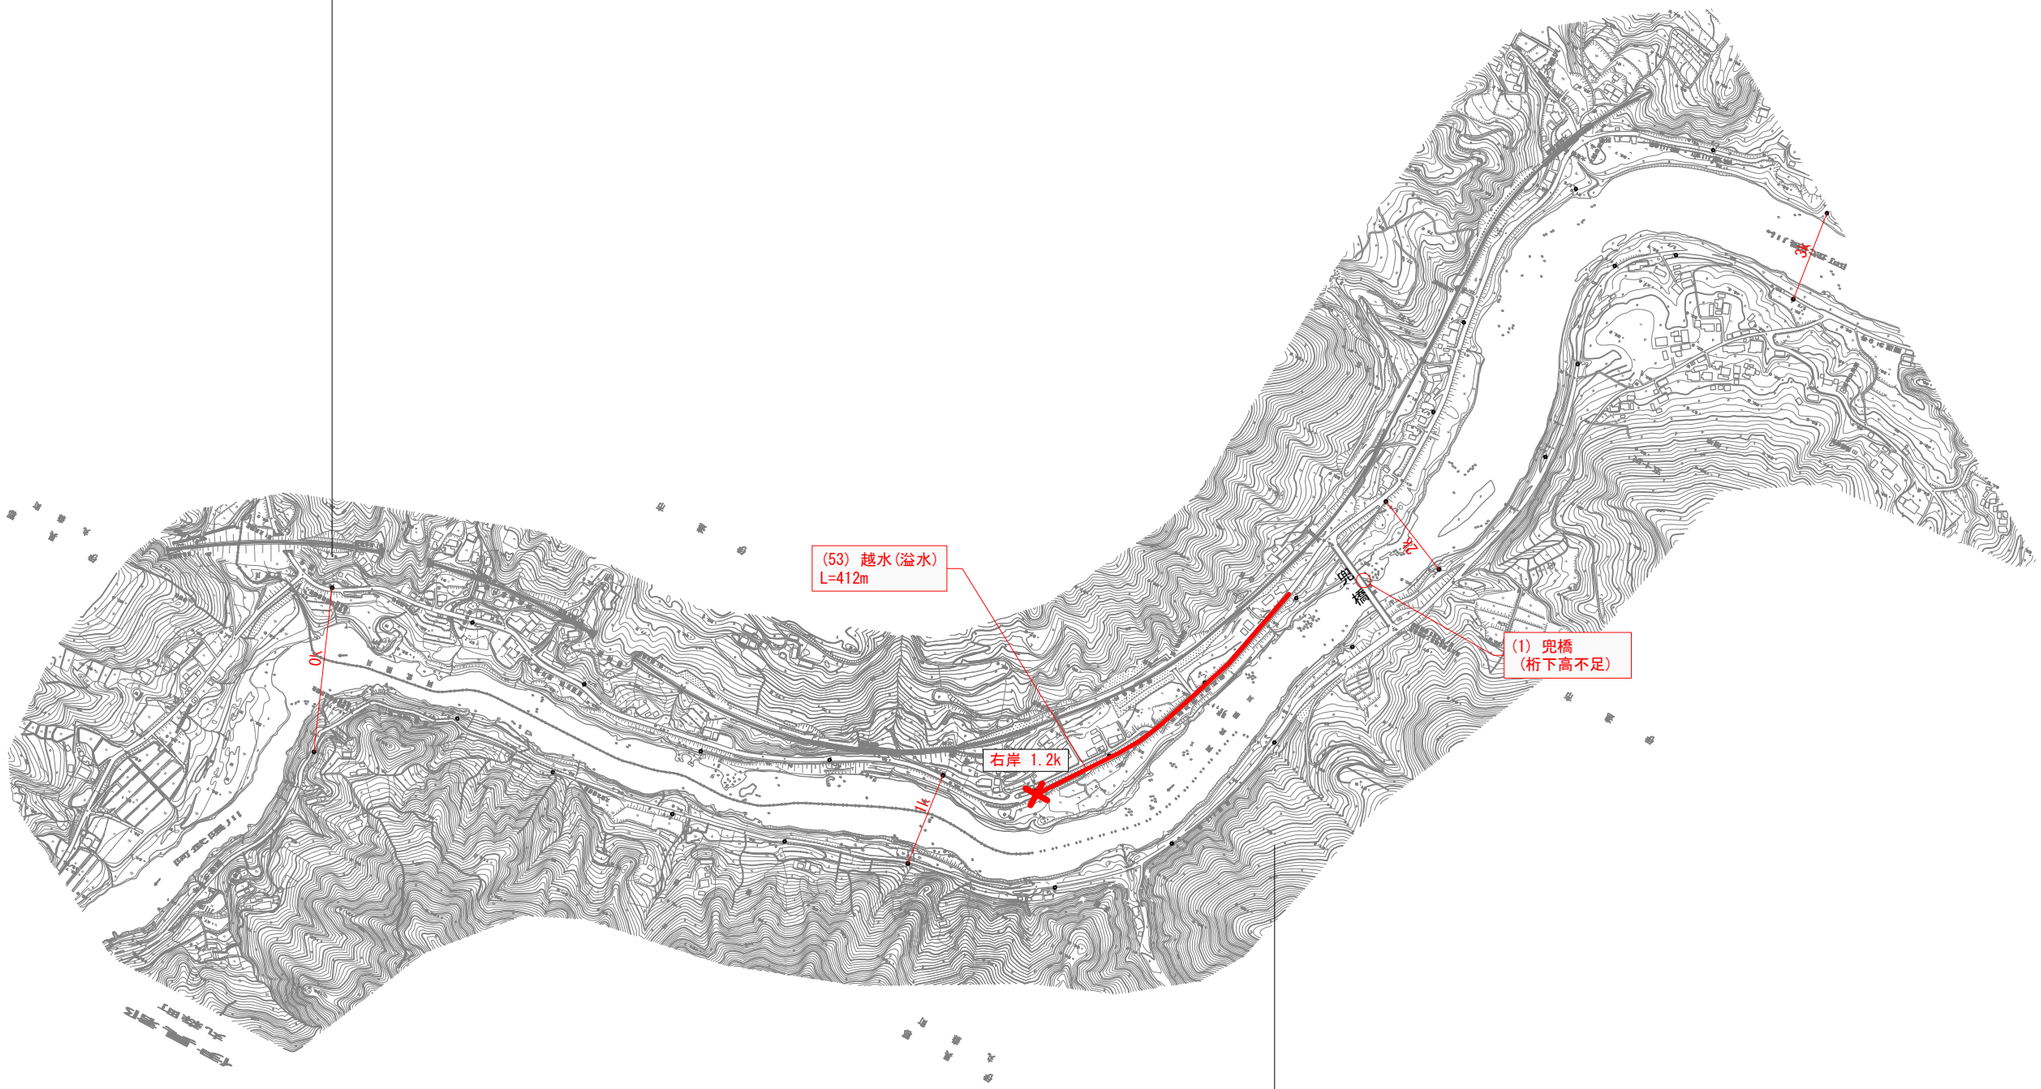

伊達市梁川支団第７分団

工事施工箇所凡例	
河道掘削	
築堤	
護岸	
矢板	


凡　例				
種　別	記　号	A	B	要注意
越水(溢水)		赤	青	
堤体漏水		〃	〃	
基礎地盤漏水		〃	〃	
水衝・洗掘		〃	〃	
堰		〃	〃	
橋　梁		〃	〃	
樋　管		〃	〃	
工事施工				黄
新堤防				〃
旧川跡				〃
陸　閘				〃
(漏水)破堤箇所				〃
特定の区間				橙
水防倉庫(県市町村)	(青)			
緊急資材倉庫(国土交通省)	(黒)			
都市計画区域				
市街化区域				

1:10,000

0　100　200　300　400　500m

阿武隈川本川福島地区

伊達市梁川支団第６分団

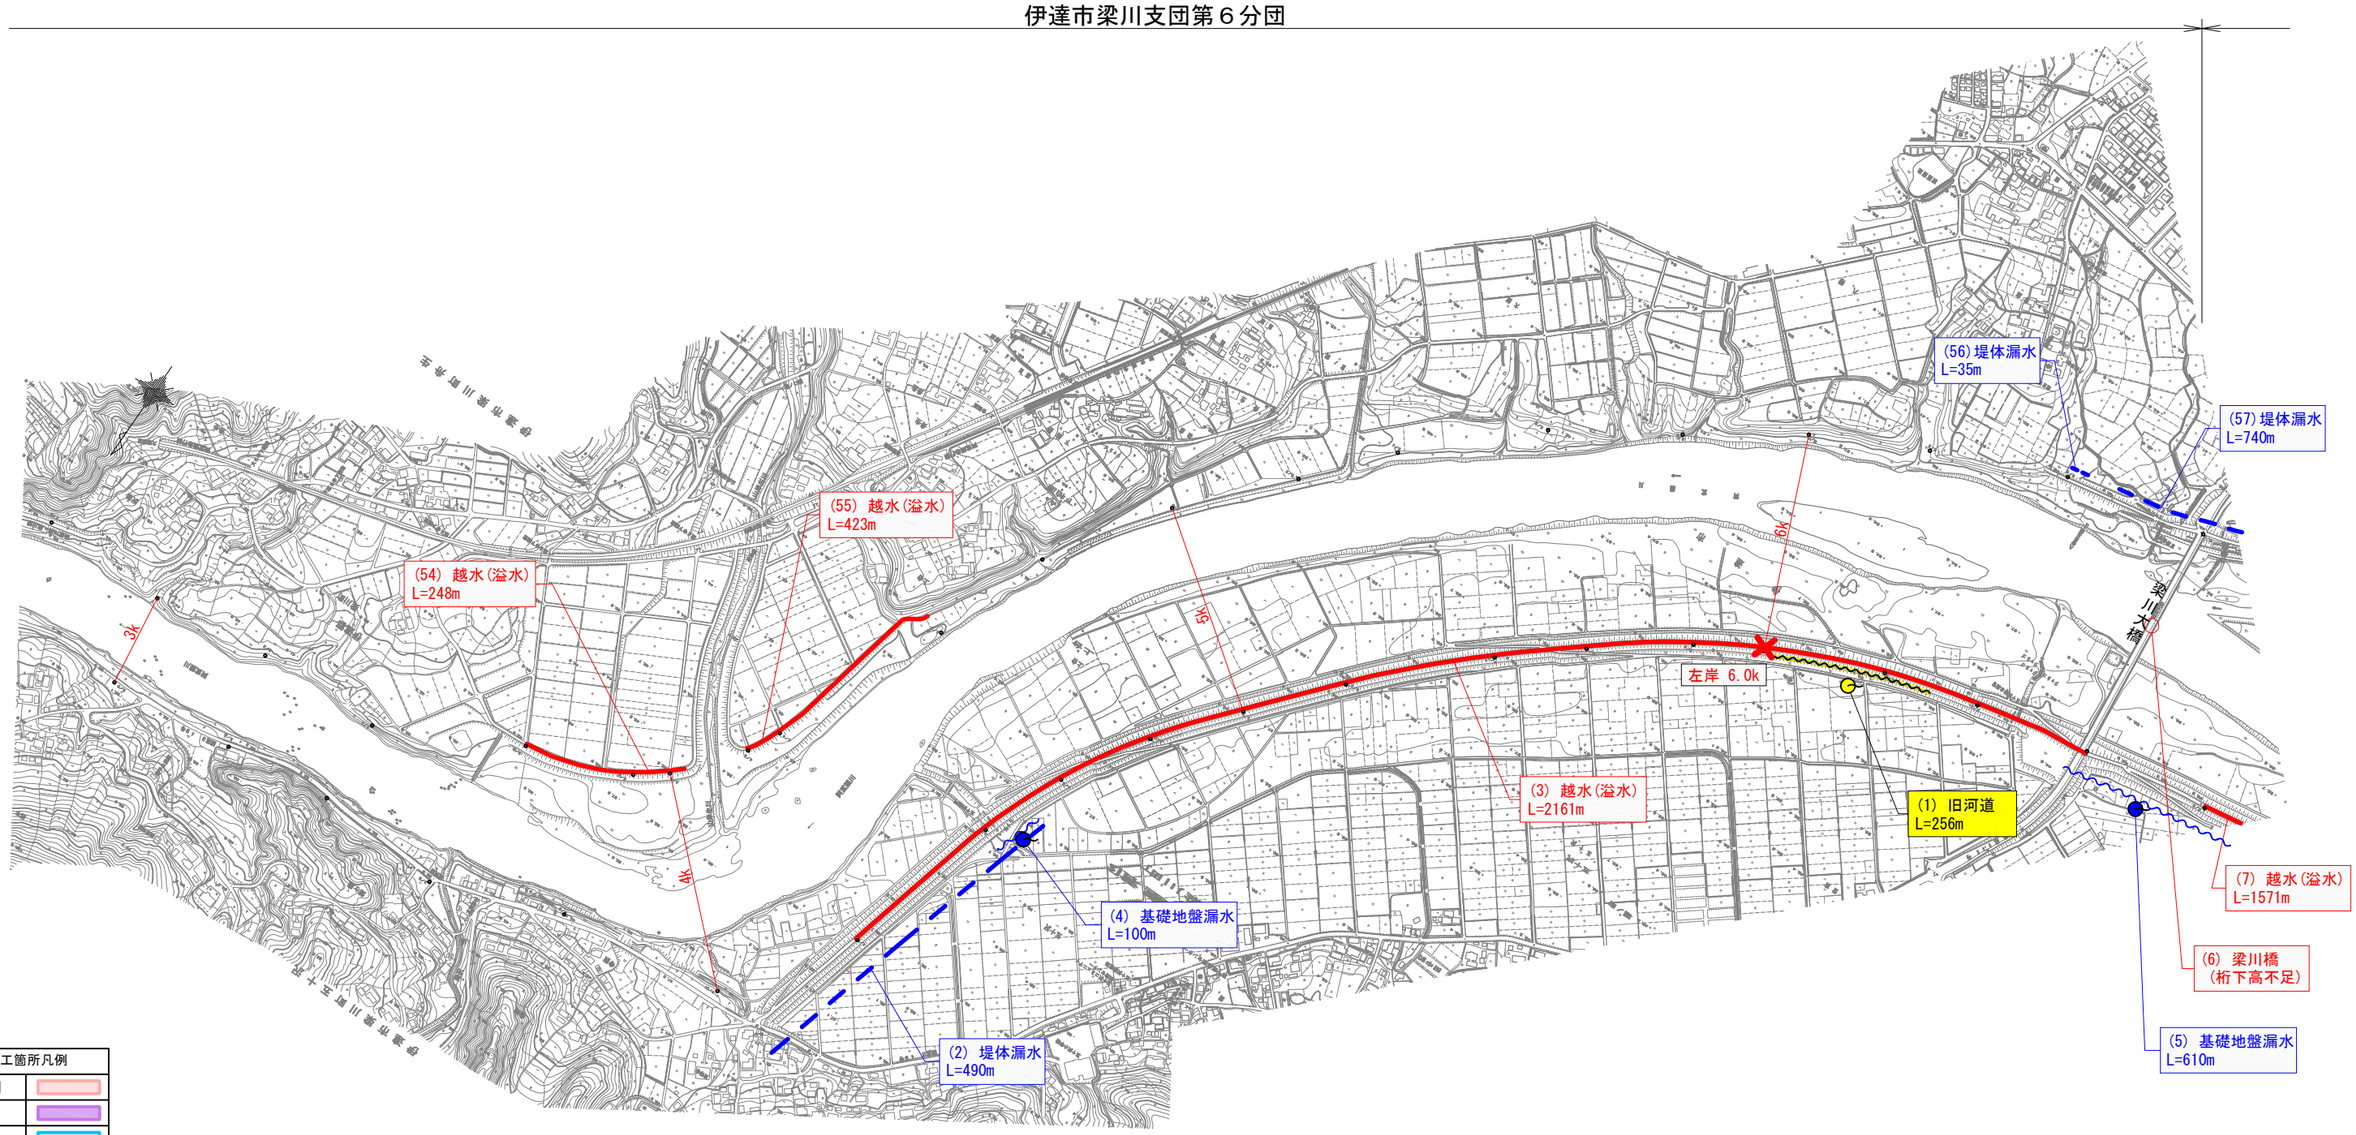

工事施工箇所凡例	
河道掘削	
築堤	
護岸	
矢板	

凡　例				
種　別	記　号	A	B	要注意
越水(溢水)		赤	青	
堤体漏水		〃	〃	
基礎地盤漏水		〃	〃	
水衝・洗掘		〃	〃	
堰		〃	〃	
橋　梁		〃	〃	
樋　管		〃	〃	
工事施工				黄
新堤防				〃
旧川跡				〃
陸　閘				〃
(漏水)破堤箇所				〃
特定の区間				橙
水防倉庫(県市町村)	(青)			
緊急資材倉庫(国土交通省)	(黒)			
都市計画区域				
市街化区域				

1：10,000
0　100　200　300　400　500m

伊達市梁川支団第７分団

阿武隈川本川福島地区

伊達市梁川支団第６分団　伊達市梁川支団第１分団　伊達市梁川支団第２分団

伊達市梁川支団第７分団　国見町第４分団　国見町第３分団

(101) 広瀬川橋梁
(桁下高不足)

(45) 旧河道
L=29m

(100) 観音橋
(桁下高不足)

(98) 越水(溢水)
L=382m

(99) 鶴ケ岡橋
(桁下高不足)

(97) 広瀬橋
(桁下高不足)

(95) 越水(溢水)
L=227m

(96) 万代橋
(桁下高不足)

(94) 広瀬大橋
(桁下高不足)

(92) 堤体漏水
L=1790m

(93) 基礎地盤漏水
L=1000m

(91) 越水(溢水)
L=1416m

(44) 旧河道
L=84m

(90) 基礎地盤漏水
L=115m

(89) 堤体漏水
L=115m

(60) 越水(溢水)
L=292m

(59) 越水(溢水)
L=130m

(109) 越水(溢水)
L=396m

(108) 越水(溢水)
L=215m

(106) 堤体漏水
L=1115m

(47) 破堤跡
L=110m

(105) 越水(溢水)
L=459m

(107) 基礎地盤漏水
L=252m

(46) 旧河道
L=46m

(103) 基礎地盤漏水
L=530m

(102) 堤体漏水
L=530m

(104) 越水(溢水)
L=450m

(58) 越水(溢水)
L=162m

(28) 破堤跡
L=113m

(57) 堤体漏水
L=740m

(5) 基礎地盤漏水
L=610m

(6) 梁川橋
(桁下高不足)

(3) 越水(溢水)
L=2161m

(9) 滝川樋管
(管体補修が必要)

(2) 旧河道
L=99m

(7) 越水(溢水)
L=1571m

(8) 堤体漏水
L=1030m

(11) 堤体漏水
L=255m

(12) 基礎地盤漏水
L=1335m

(13) 堤体漏水
L=1315m

(10) 越水(溢水)
L=2483m

(14) 徳江水管橋
(桁下高不足)

(3) 破堤跡

(63) 基礎地盤漏水
L=330m

(62) 堤体漏水
L=450m

(61) 越水(溢水)
L=1747m

(64) 越水(溢水)
L=856m

(29) 旧河道
L=123m

右岸 8.4k
左岸 8.4k
左岸 8.2k

観音橋　鶴ケ岡橋　広瀬橋　万代橋　広瀬大橋　梁川大橋

1:10,000
0 100 200 300 400 500m

工事施工箇所凡例

河道掘削	
築堤	
護岸	
矢板	


凡　例

種　別	記　号	A	B	要注意
越水(溢水)		赤	青	
堤体漏水		〃	〃	
基礎地盤漏水		〃	〃	
水衝・洗掘		〃	〃	
堰		〃	〃	
橋　梁		〃	〃	
樋　管		〃	〃	
工事施工				黄
新堤防				〃
旧川締切				〃
陸　閘				〃
(漏水)破堤箇所				〃
特定の区間				橙
水防倉庫(県市町村)	(青)			
緊急資材倉庫(国土交通省)	(黒)			
都市計画区域				
市街化区域				

阿武隈川本川福島地区

伊達市梁川支団第２分団

伊達市保原支団第５分団

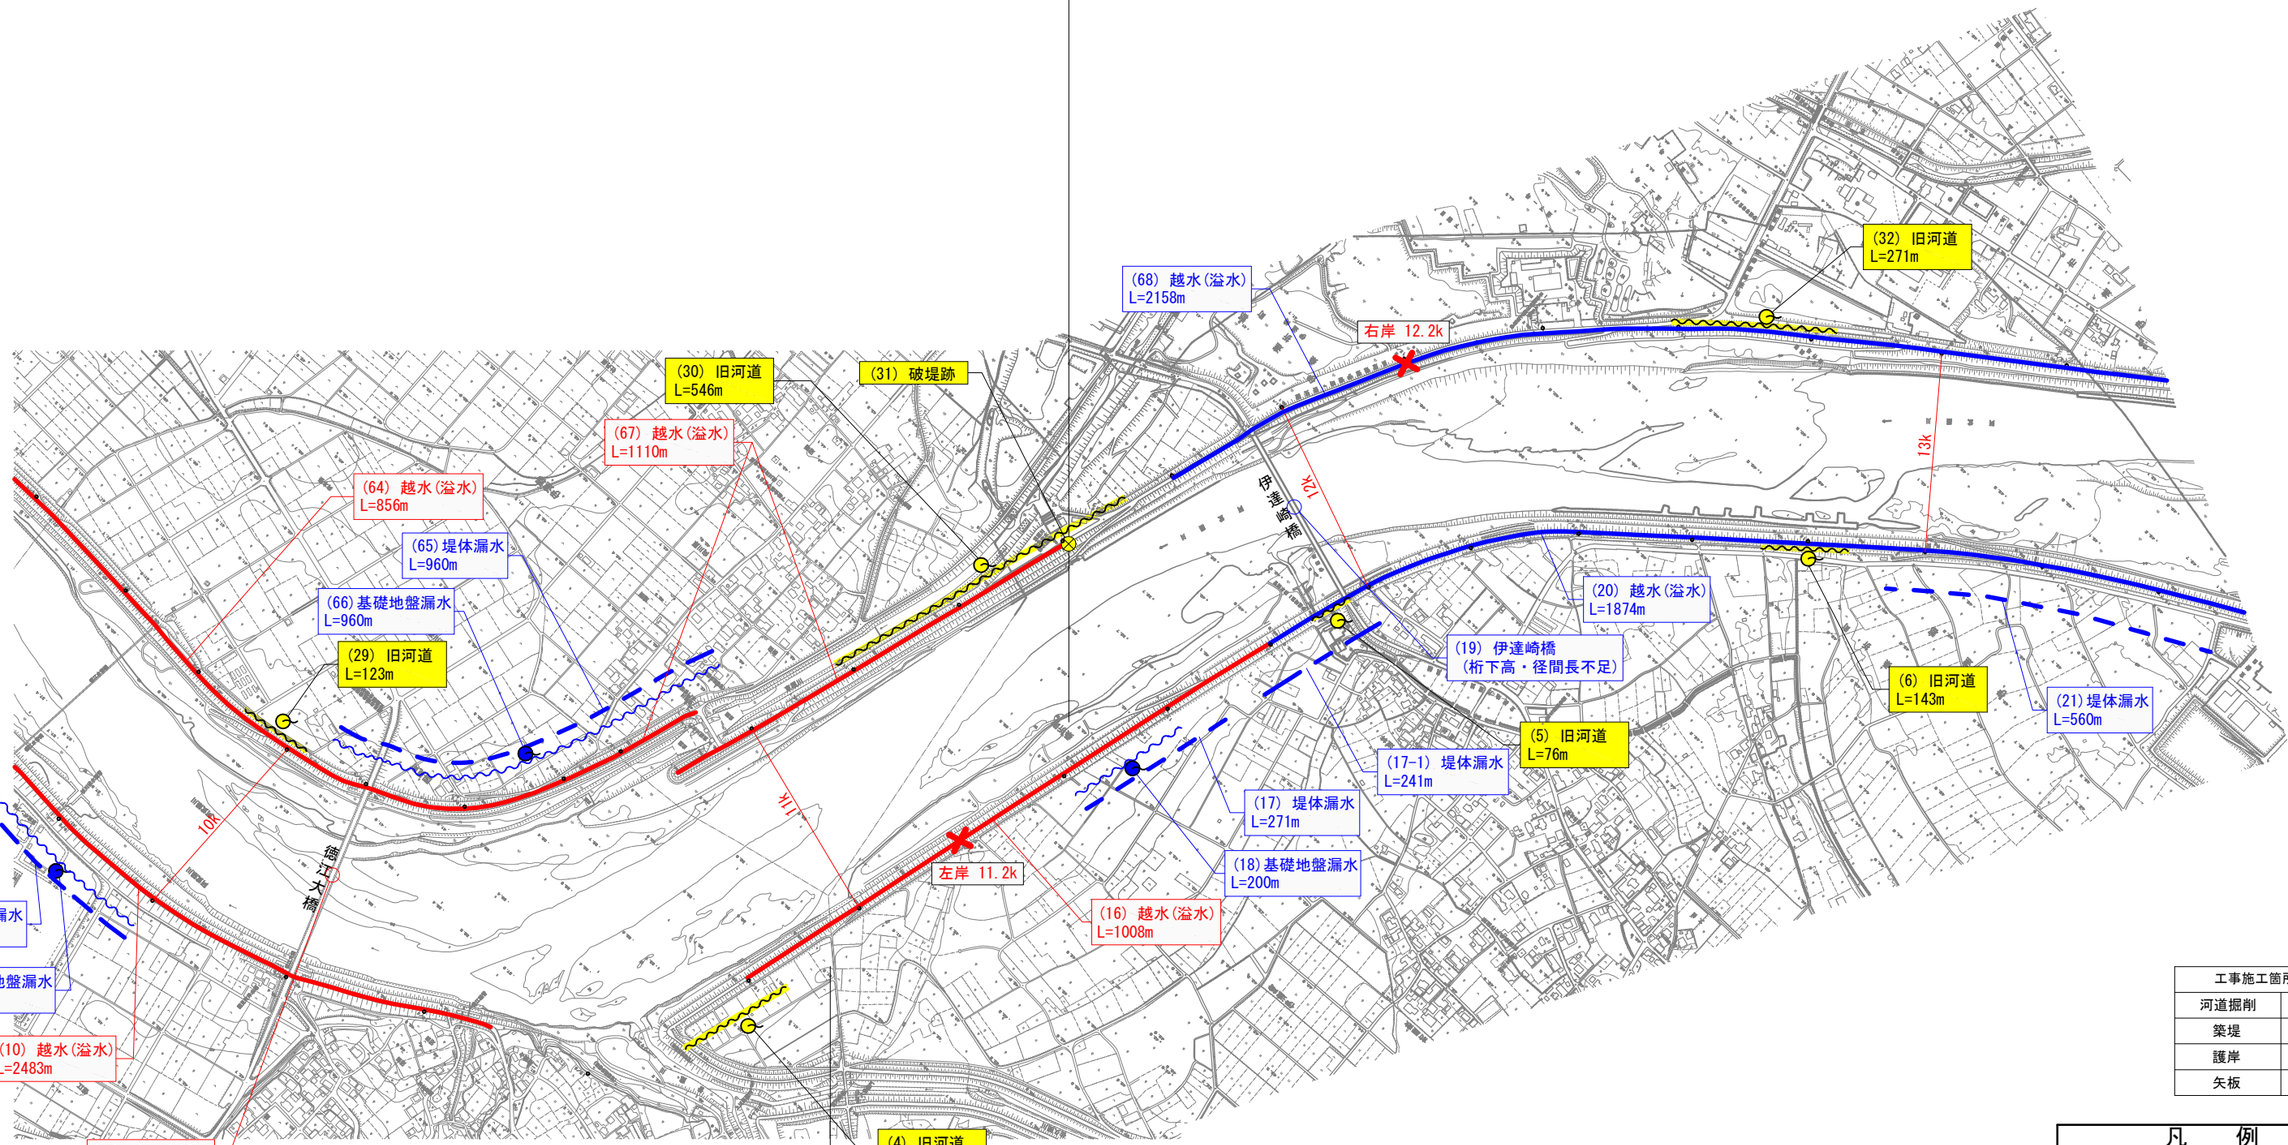

国見町第３分団

桑折町第３分団

工事施工箇所凡例	
河道掘削	
築堤	
護岸	
矢板	

1:10,000

0 100 200 300 400 500m


凡　例

種　別	記　号	A	B	要注意
越水(溢水)		赤	青	
堤体漏水		〃	〃	
基礎地盤漏水		〃	〃	
水衝・洗掘		〃	〃	
堰		〃	〃	
橋　梁		〃	〃	
樋　管		〃	〃	
工事施工				黄
新堤防				〃
旧川跡				〃
陸　閘				〃
(漏水)破堤箇所				〃
特定の区間				橙
水防倉庫(県市町村)	(青)			
緊急資材倉庫(国土交通省)	(黒)			
都市計画区域				
市街化区域				

阿武隈川本川福島地区

伊達市保原支団第５分団

伊達市伊達支団第２分団

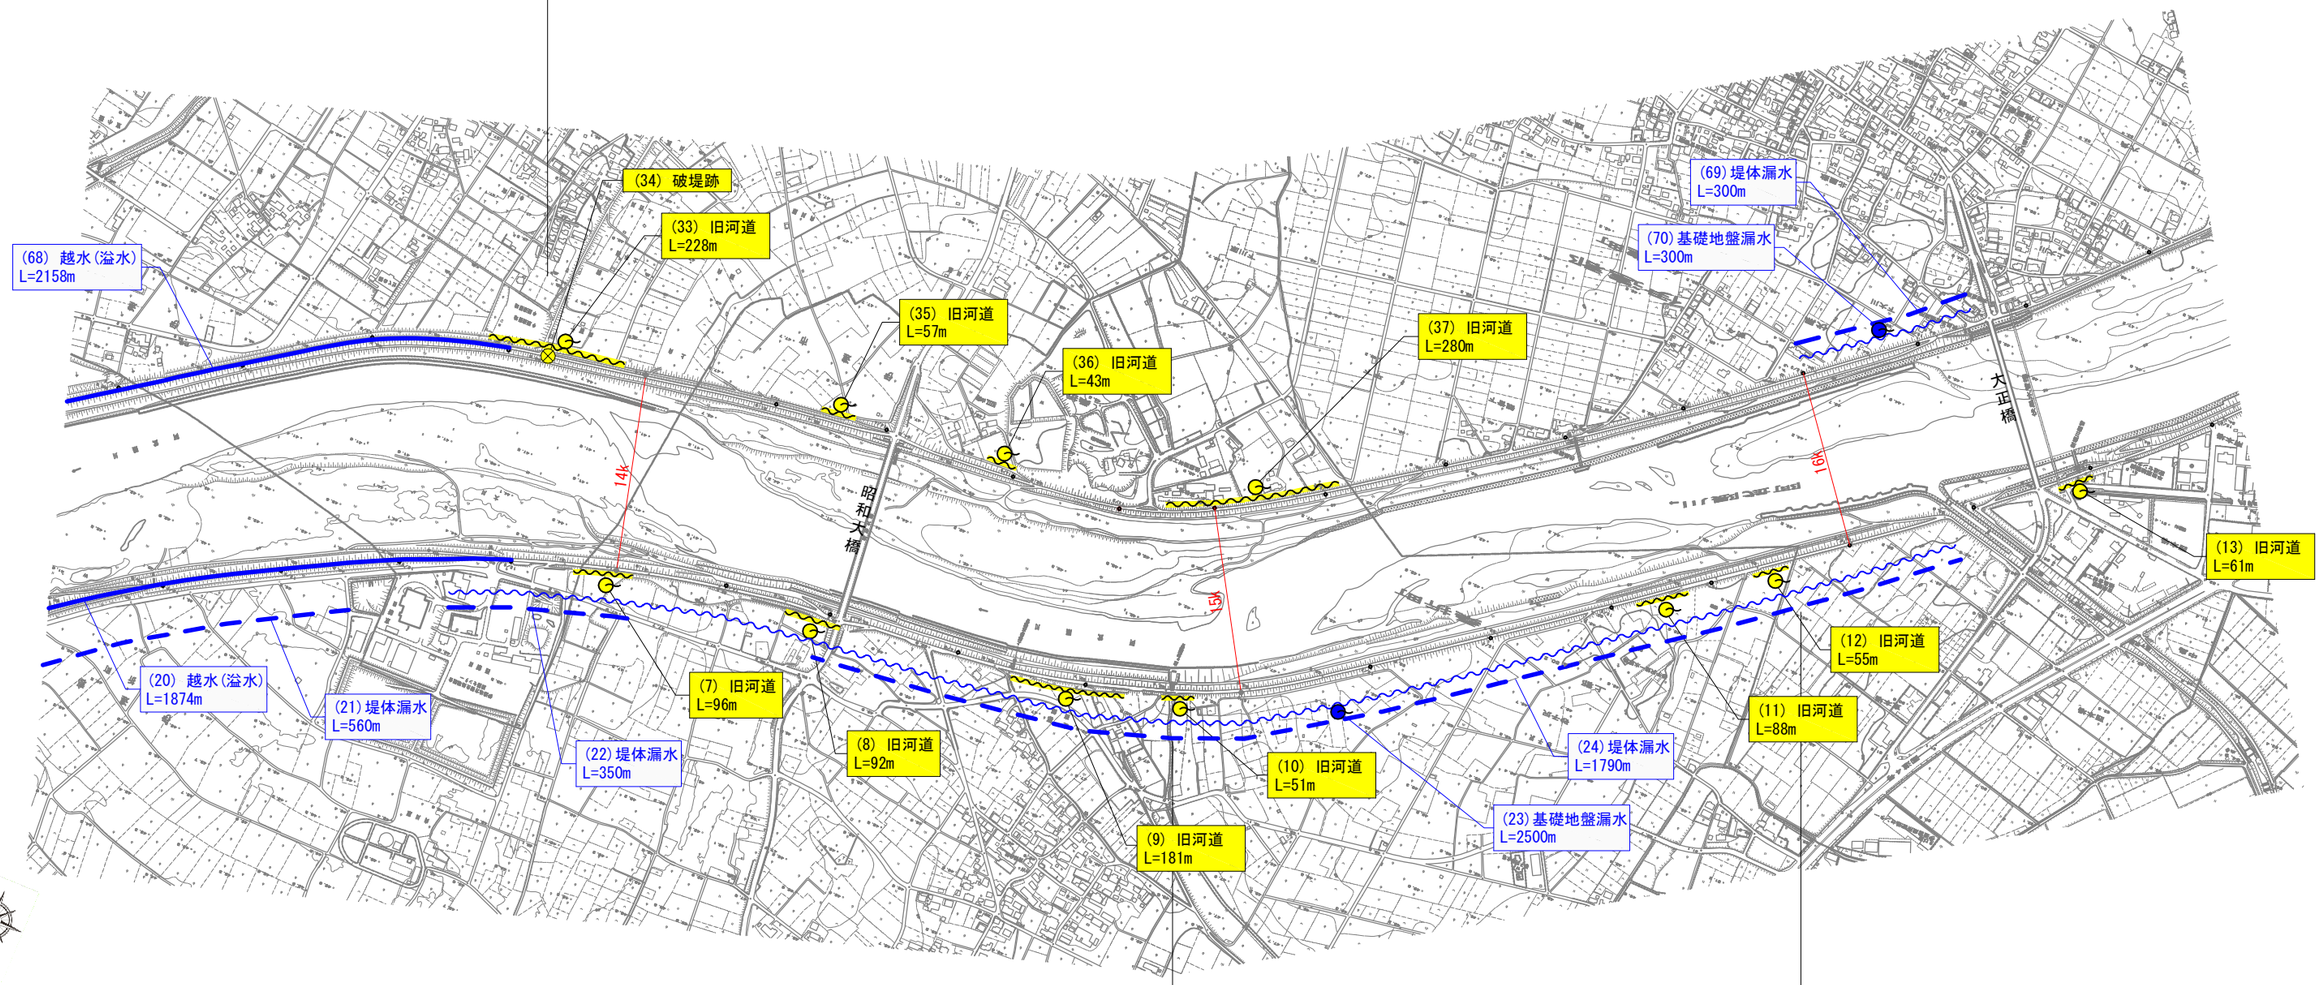

凡　例				
種　別	記　号	A	B	要注意
越水(溢水)		赤	青	
堤体漏水		〃	〃	
基礎地盤漏水		〃	〃	
水衝・洗掘		〃	〃	
堰		〃	〃	
橋　梁		〃	〃	
樋　管		〃	〃	
工事施工				黄
新堤防				〃
旧川跡				〃
陸　閘				〃
(漏水)破堤箇所				〃
特定の区間				橙
水防倉庫(県市町村)	(青)			
緊急資材倉庫(国土交通省)	(黒)			
都市計画区域				
市街化区域				

工事施工箇所凡例	
河道掘削	
築堤	
護岸	
矢板	

1:10,000

0　100　200　300　400　500m

桑折町第３分団


桑折町第２分団

伊達市伊達支団第１分団

阿武隈川本川福島地区

伊達市伊達支団第２分団

福島市第１２分団

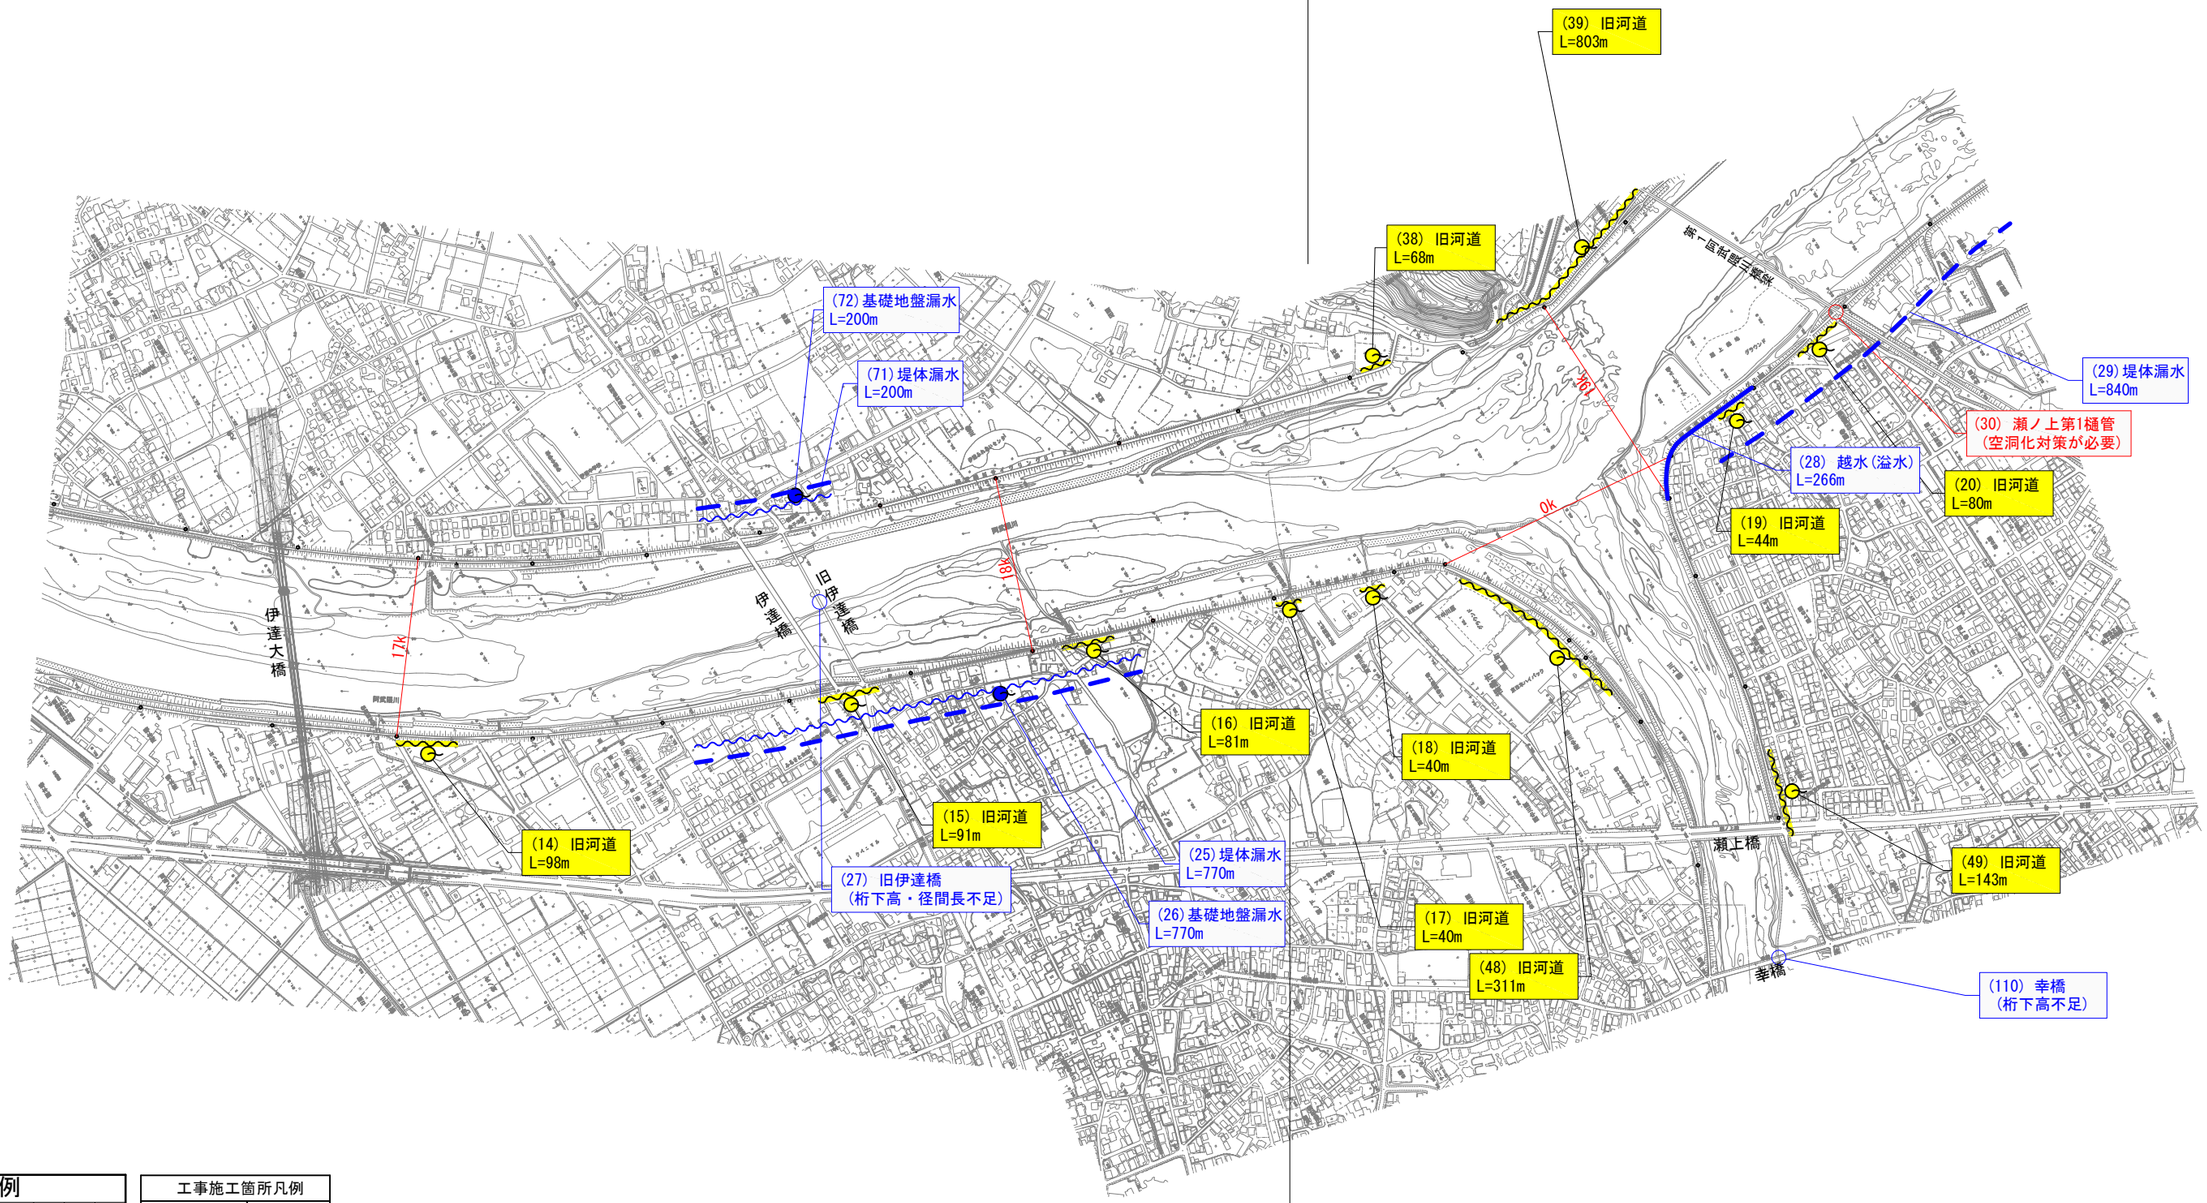

伊達市伊達支団第１分団

福島市第１２分団

凡　例


種　別	記　号	A	B	要注意
越水(溢水)	———	赤	青	
堤体漏水	- - - - -	〃	〃	
基礎地盤漏水		〃	〃	
水衝・洗掘		〃	〃	
堰		〃	〃	
橋　梁		〃	〃	
樋　管		〃	〃	
工事施工				黄
新堤防	———			〃
旧川跡				〃
陸　閘				〃
(漏水)破堤箇所				〃
特定の区間				橙
水防倉庫(県市町村)	(青)			
緊急資材倉庫(国土交通省)	(黒)			
都市計画区域				
市街化区域				

工事施工箇所凡例	
河道掘削	
築堤	
護岸	
矢板	

1:10,000

0　100　200　300　400　500m

阿武隈川本川福島地区

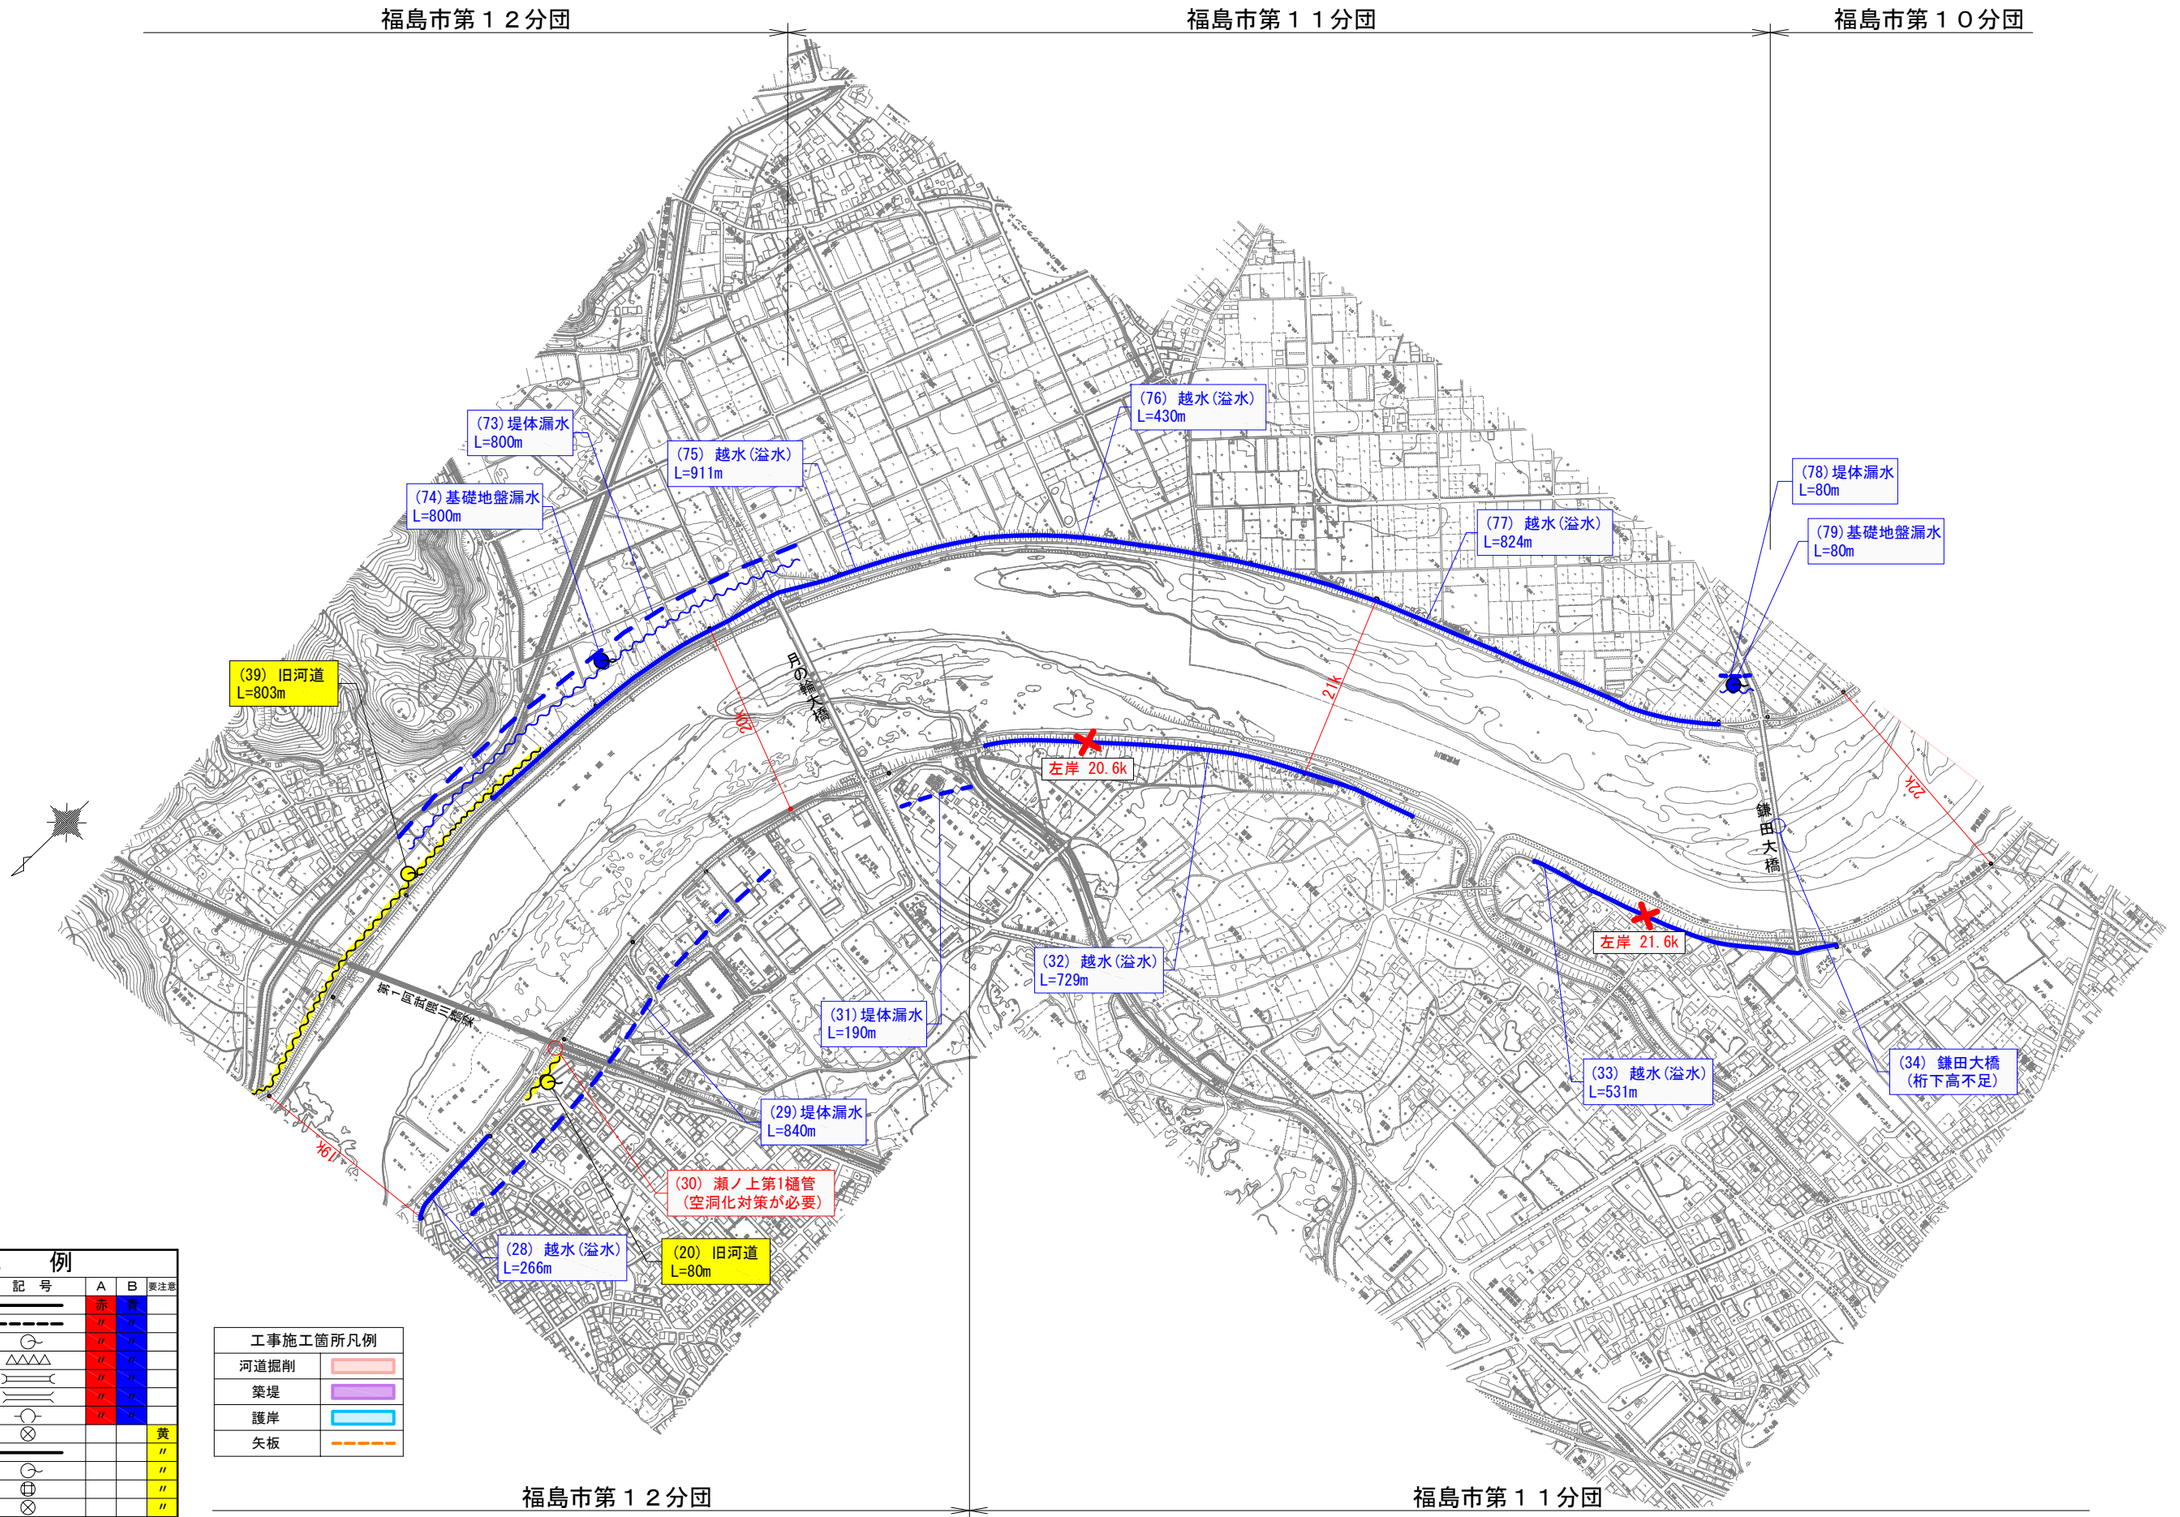


凡　例				
種　別	記　号	A	B	要注意
越水(溢水)		赤	青	
堤体漏水		〃	〃	
基礎地盤漏水		〃	〃	
水衝・洗掘		〃	〃	
堰		〃	〃	
橋　梁		〃	〃	
樋　管		〃	〃	
工事施工				黄
新堤防				〃
旧川跡				〃
陸　閘				〃
(漏水)破堤箇所				〃
特定の区間				橙
水防倉庫(県市町村)	(青)			
緊急資材倉庫(国土交通省)	(黒)			
都市計画区域				
市街化区域				

工事施工箇所凡例	
河道掘削	
築堤	
護岸	
矢板	

阿武隈川本川福島地区

福島市第１０分団

福島市第７分団

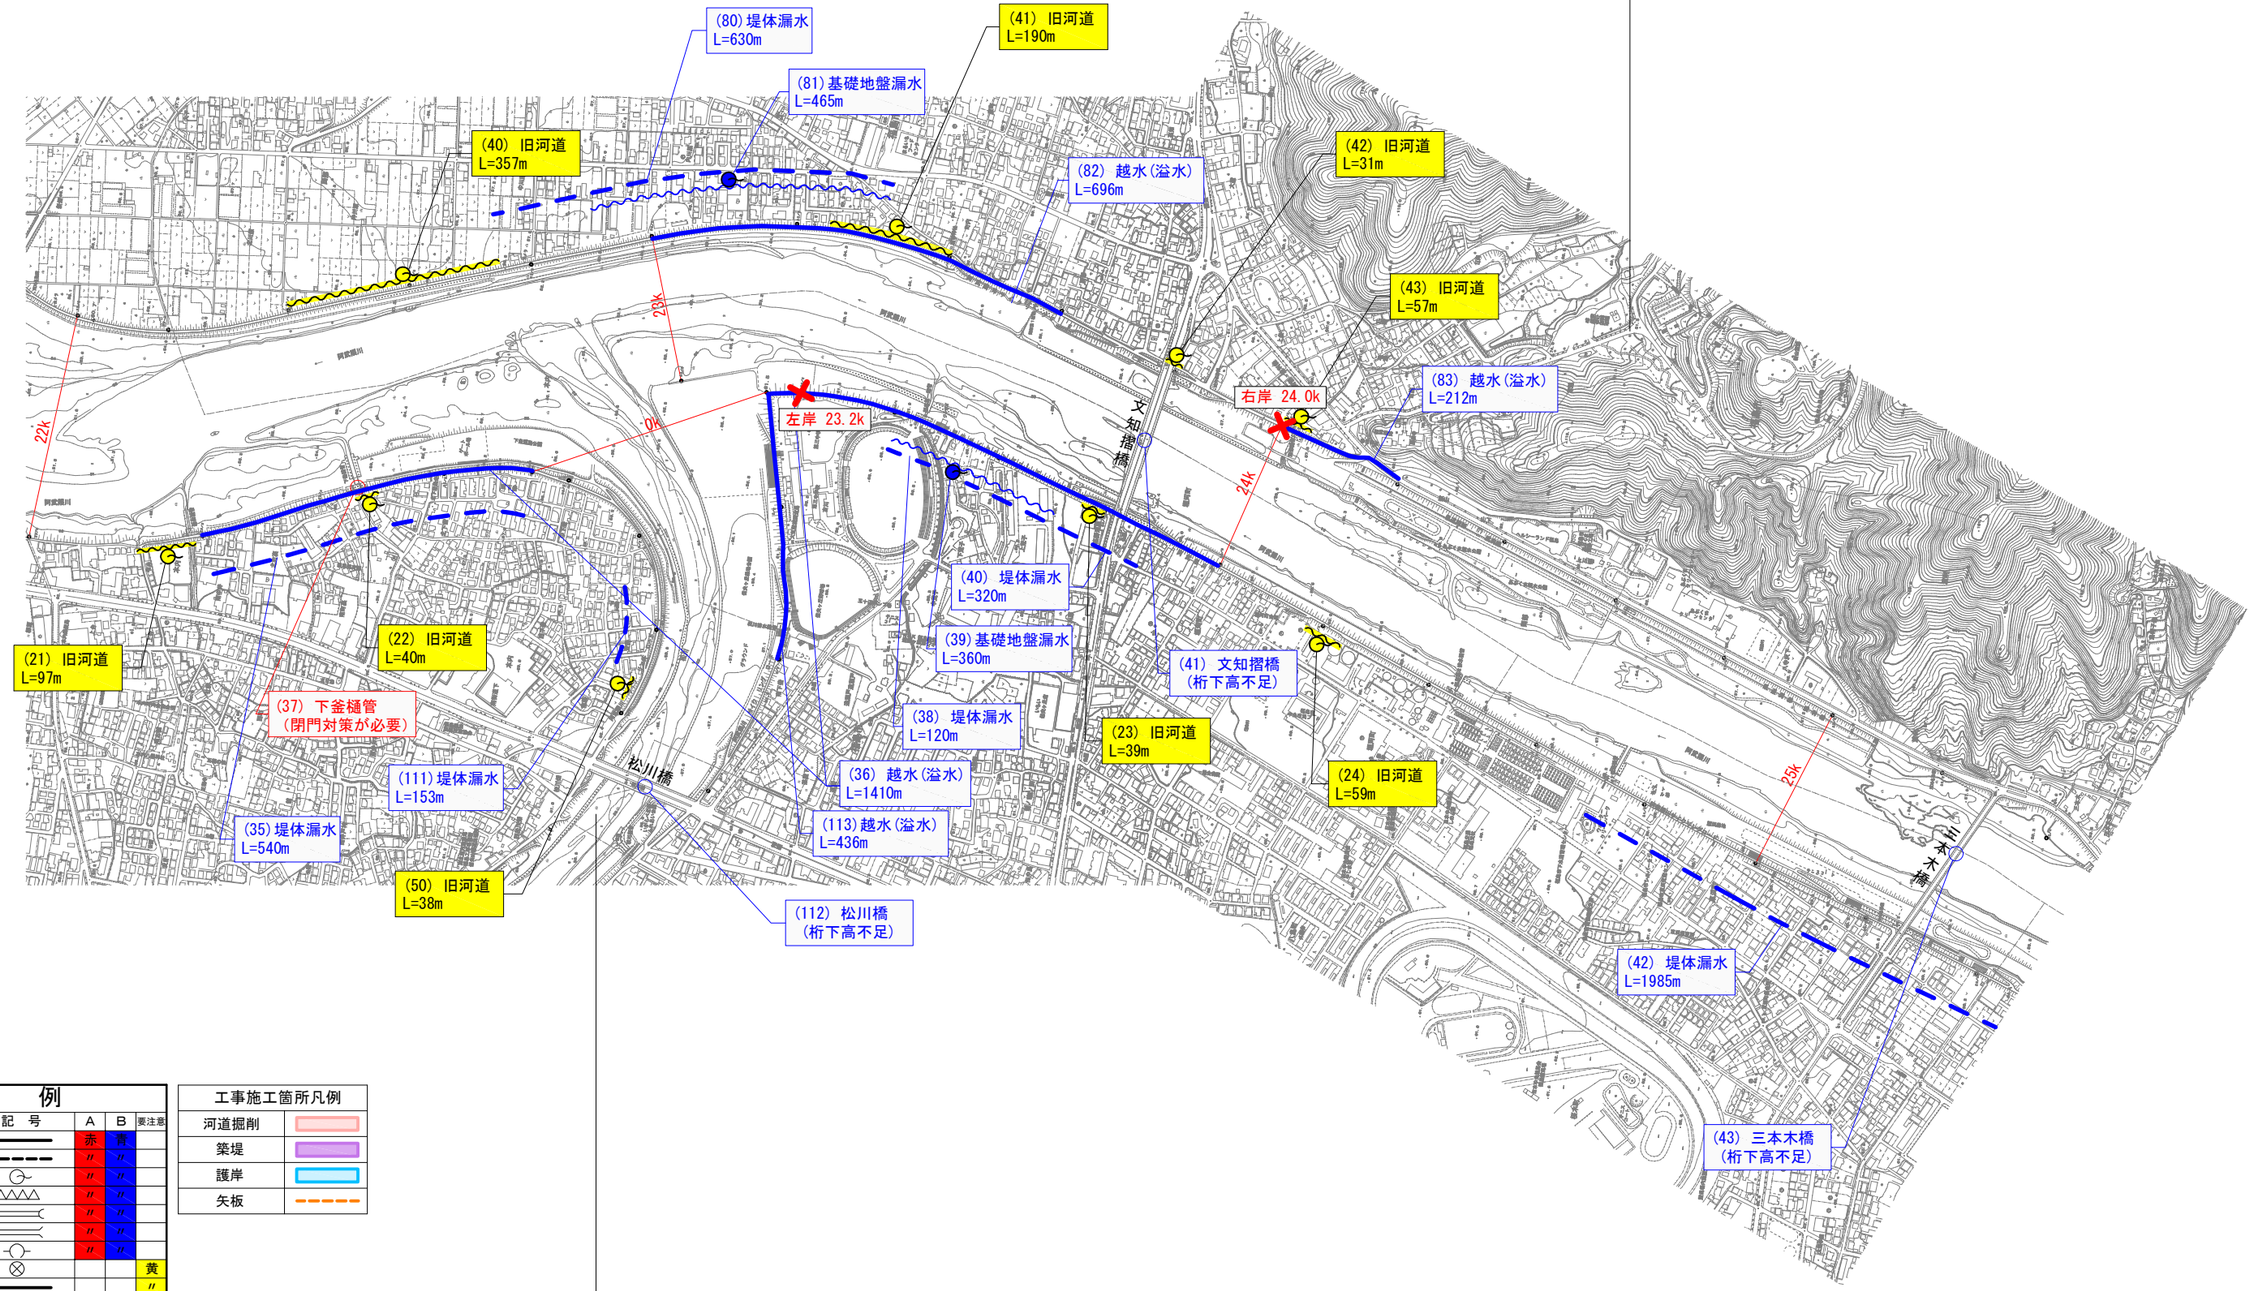

凡例				
種別	記号	A	B	要注意
越水(溢水)		赤	青	
堤体漏水		〃	〃	
基礎地盤漏水		〃	〃	
水衝・洗掘		〃	〃	
堰		〃	〃	
橋梁		〃	〃	
樋管		〃	〃	
工事施工				黄
新堤防				〃
旧川跡				〃
陸閘				〃
(漏水)破堤箇所				〃
特定の区間				橙
水防倉庫(県市町村)	(青)			
緊急資材倉庫(国土交通省)	(黒)			
都市計画区域				
市街化区域				

工事施工箇所凡例	
河道掘削	
築堤	
護岸	
矢板	

福島市第１１分団

福島市第３分団

1:10,000

0 100 200 300 400 500m

阿武隈川本川福島地区

福島市第７分団

(84) 堤体漏水
L=690m

(85) 基礎地盤漏水
L=690m

三本木橋

29k

(86) 越水(溢水)
L=559m

(42) 堤体漏水
L=1985m

(43) 三本木橋
(桁下高不足)

(87) 堤体漏水
L=200m

(44) 基礎地盤漏水
L=570m

(45) 福島第３樋管
(閉門対策が必要)

(25) 旧河道
L=160m

27k

(88) 越水(溢水)
L=486m

右岸 28.0k

左岸 28.2k

28k

0k

(26) 福島第１陸閘

(46) 松齢橋
(桁下高・径間長不足)

(47) 大仏橋（下流側）
(桁下高不足)

(48) 大仏橋（上流側）
(桁下高不足)

(49) 天神橋
(桁下高・径間長不足)

(27) 御倉第１陸閘

(51) 御倉第２陸閘

(52) 柳町陸閘

(114) 越水(溢水)
L=414m

(116) JR東北本線須川橋梁（下流側）
(桁下高不足)

(118) 矢剣樋管
(浸透対策が必要)

(117) JR東北本線須川橋梁（上流側）
(桁下高不足)

(51) 弁天橋
(桁下高不足)

(50) 越水(溢水)
L=308m

(132) 堤体漏水
L=153m

(115) 信夫橋
(桁下高不足)

(133) 基礎地盤漏水
L=830m

(134) 越水(溢水)
L=1,101m

東北新幹線須川鉄橋

東北本線須川鉄橋

凡　例

種　別	記　号	A	B	要注意
越水(溢水)	———	赤	青	
堤体漏水	- - - - -	〃	〃	
基礎地盤漏水		〃	〃	
水衝・洗掘		〃	〃	
堰		〃	〃	
橋　梁		〃	〃	
樋　管		〃	〃	
工事施工				黄
新堤防	———			〃
旧川跡				〃
陸　閘				〃
(漏水)破堤箇所				〃
特定の区間				橙
水防倉庫(県市町村)	(青)			
緊急資材倉庫(国土交通省)	(黒)			
都市計画区域				
市街化区域				

工事施工箇所凡例	
河道掘削	
築堤	
護岸	
矢板	

1:10,000
0　100　200　300　400　500m

福島市第３分団　福島市第２分団　福島市第１分団　福島市第５分団　福島市第８分団

阿武隈川本川福島地区

福島市第７分団



福島市第８分団

工事施工箇所凡例	
河道掘削	
築堤	
護岸	
矢板	

凡　例

種　別	記　号	A	B	要注意
越水（溢水）		赤	青	
堤体漏水		〃	〃	
基礎地盤漏水		〃	〃	
水衝・洗掘		〃	〃	
堰		〃	〃	
橋　梁		〃	〃	
樋　管		〃	〃	
工事施工				黄
新堤防				〃
旧川跡				〃
陸　閘				〃
（漏水）破堤箇所				〃
特定の区間				橙
水防倉庫（県市町村）	（青）			
緊急資材倉庫（国土交通省）	（黒）			
都市計画区域				
市街化区域				

1:10,000

0　100　200　300　400　500m