


整備が進む相馬西道路

★現在鋭意工事中！！★

■:完成 ■:工事中 □:これから着手


荒屋舗橋

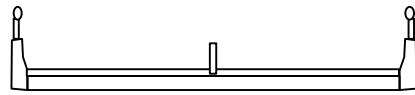

←至 相馬

橋長:178m

至 福島→

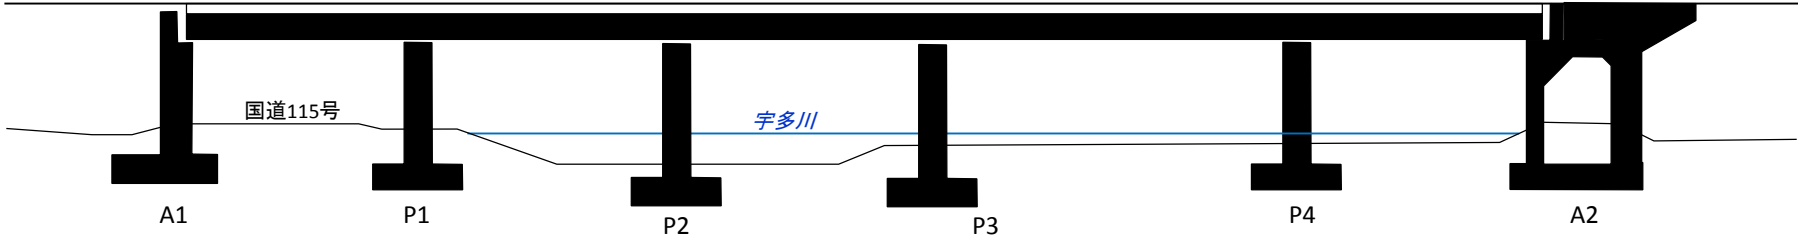


今田高架橋

←至 相馬




橋長:785m

至 福島→

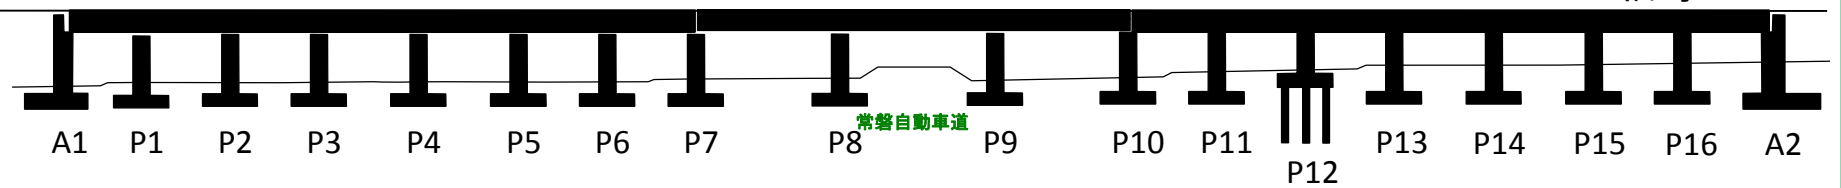

塩手山トンネル

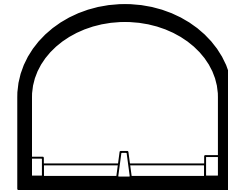

←至 相馬

全長:1,801m


至 福島→



掘削1,801m: 開始 (H27.5) 貫通式 (H30.2) 覆工: 開始(H28.1) 完了(H30.4)


横川高架橋

←至 相馬

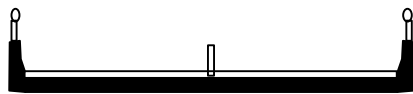


橋長:423m

至 福島→

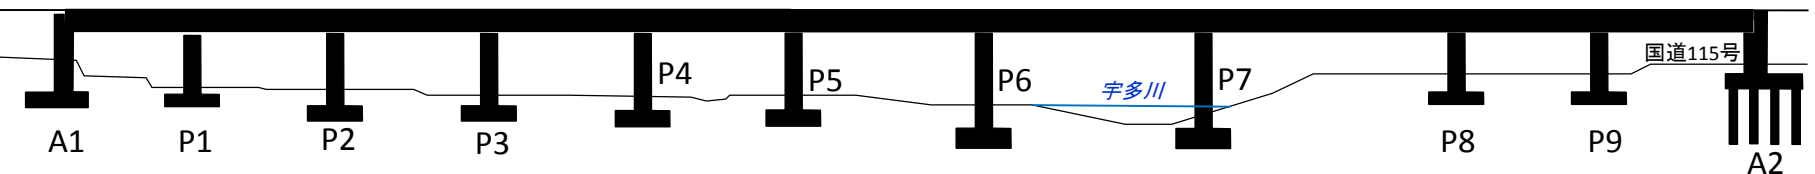


円渕トンネル

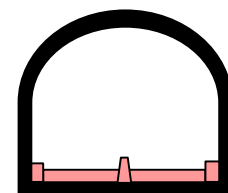

←至 相馬

全長:963m

至 福島→

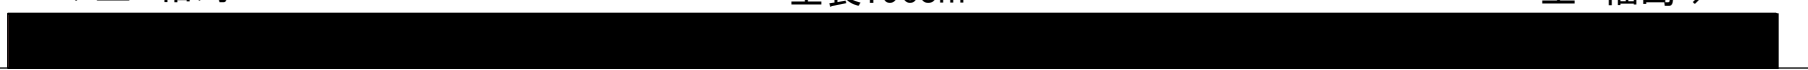

掘削963m: 開始 (H27.3) 貫通式 (H28.8) 覆工: 開始(H28.1) 完了(H29.2)