


仙塩道路〔多賀城高架橋〕(P109~A2) 工事進捗状況

H28年3月上旬時点

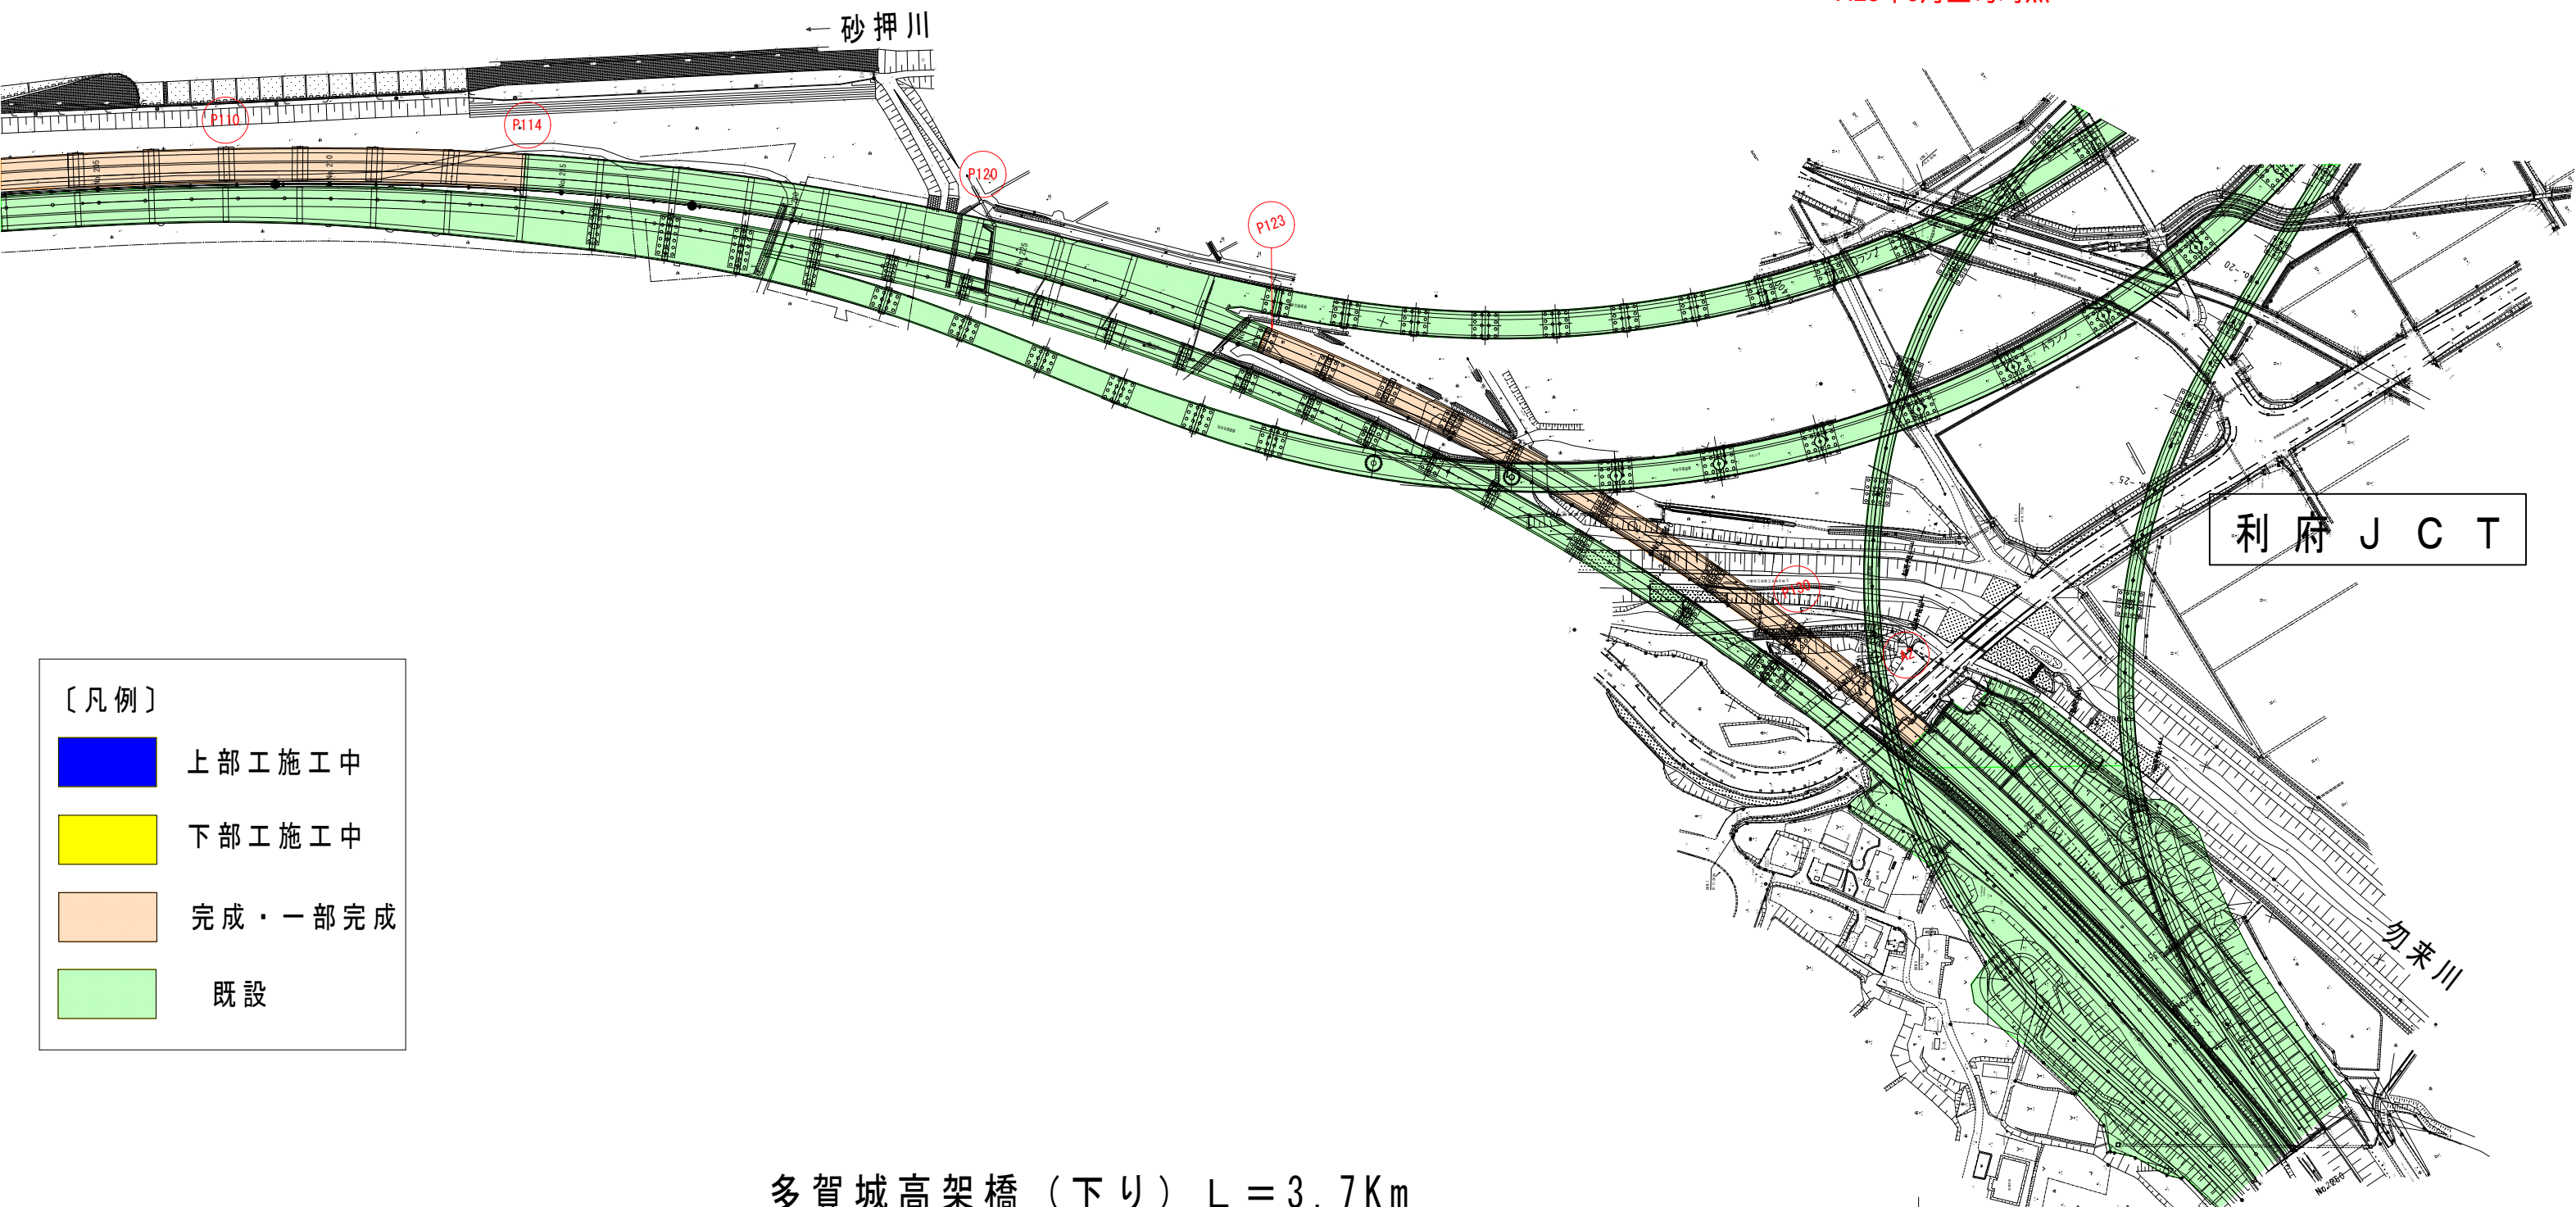

- [凡例]
- 上部工施工中
 - 下部工施工中
 - 完成・一部完成
 - 既設

多賀城高架橋 (下り) L = 3.7Km

