


環境護岸(力又一船着き場)整備台帳

台帳図番号 カ又-1 施設管理者 国土交通省 東北地方整備局 秋田河川国道事務所 茨島出張所

設置位置	雄物川水系雄物川 1.1 km + 100 m 右岸 秋田市新屋地内
施設名称	割山地区
竣工年月日	平成 16年 1月 20日
構造	
延長	L=126m
護岸形式	多自然型護岸工(玉石粗朶工) A=1, 148m ²
基礎構造	根固工(木工沈床) A=489m ²
計画高水位	
計画高水流量	8, 700m ³ /S

平面図 (1/1,000)

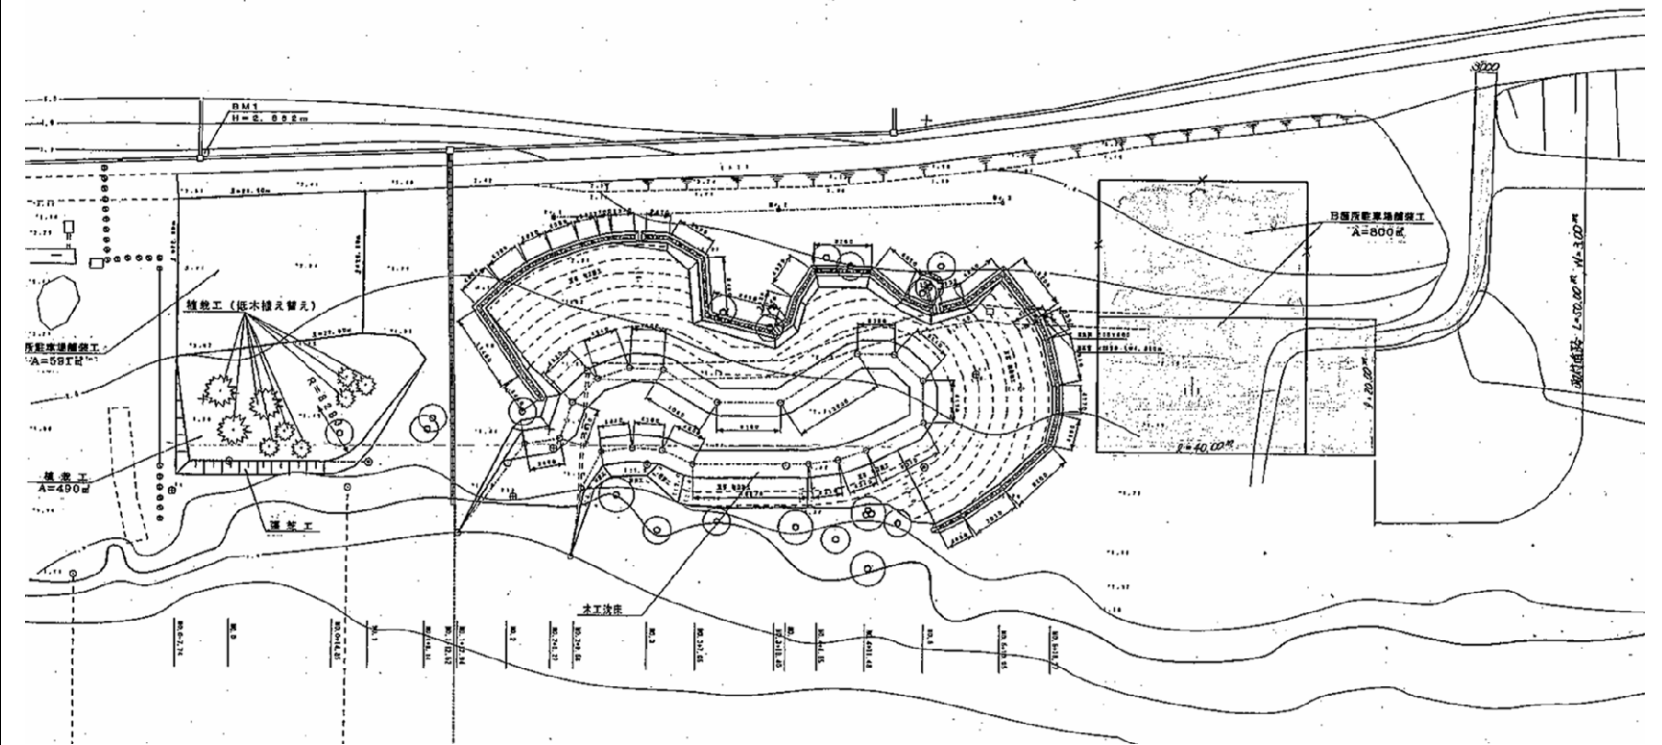

位置図



構造図: 別紙

写真
着手前

割山地区



着手前



竣工時



竣工時



写真

割山地区

H16.4.13現在



H16.4.13現在



H16.6.21現在



H16.6.21現在

