
（別紙1）

仮設道路から本線の道路への交通切り替えについて

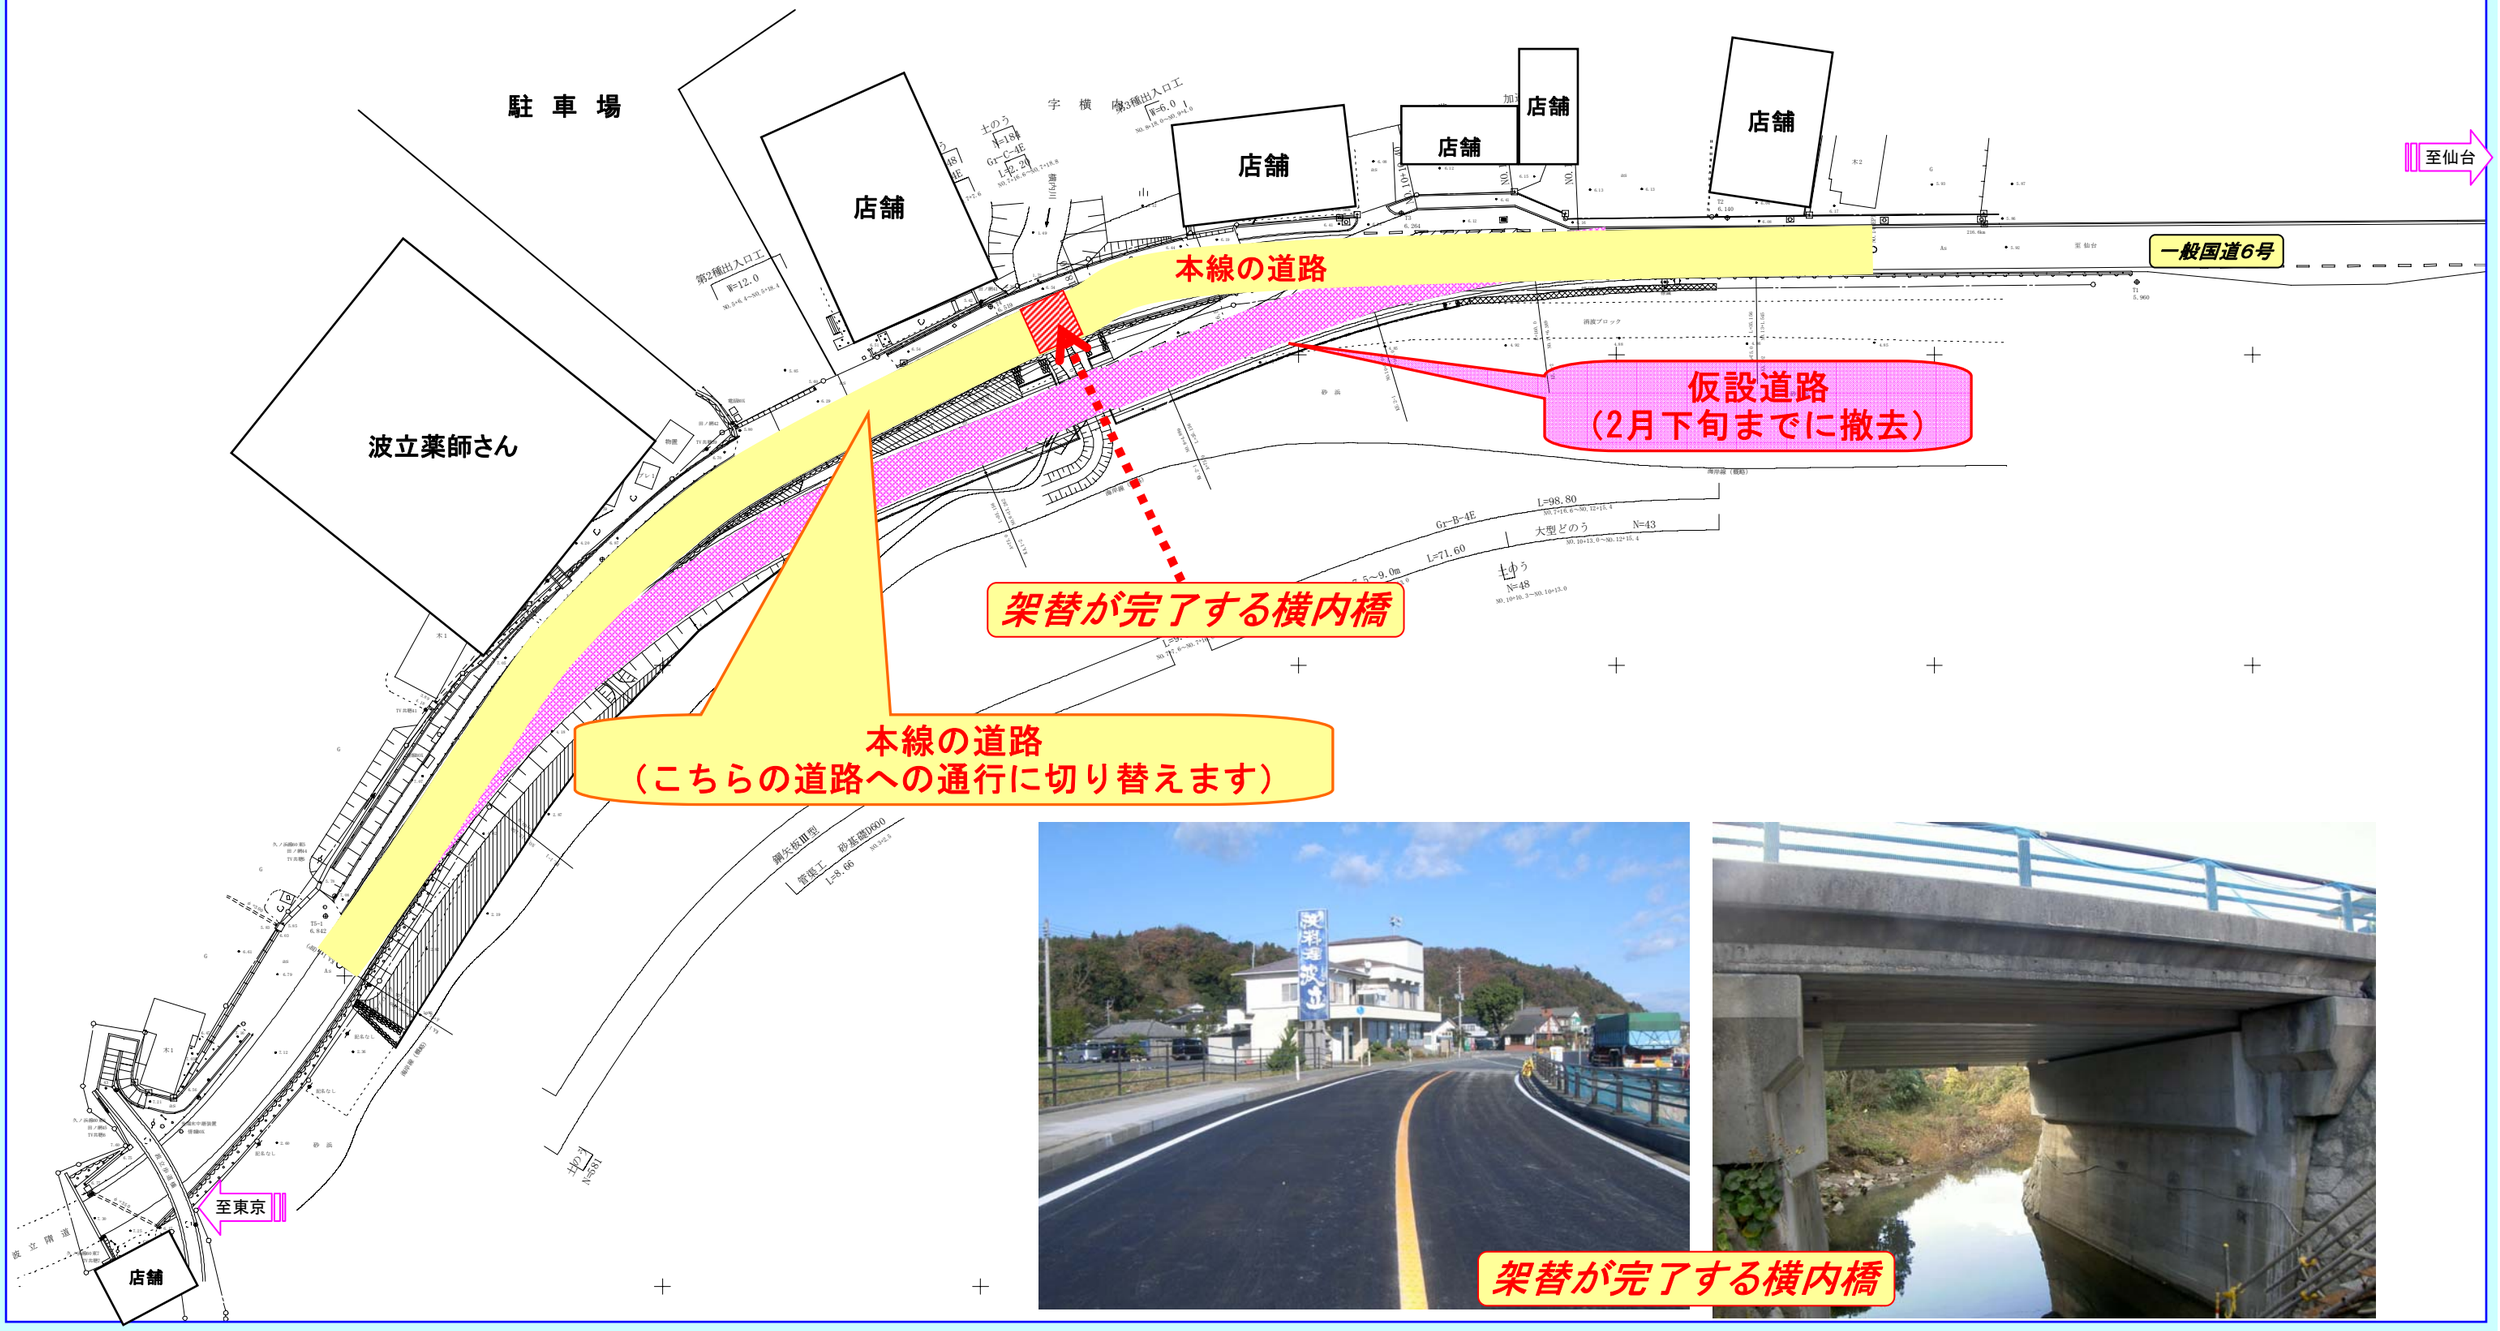

架替が完了する横内橋