
試行対象工事 『山崎こ道橋下部工工事』概 要

別紙－2

位置図

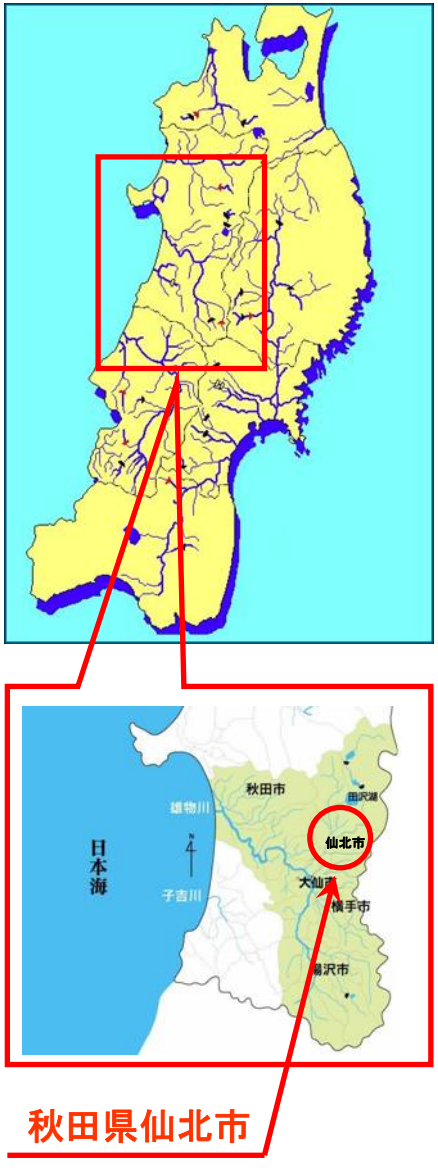

【工事内容】

①工 事 箇 所 ： 秋田県仙北市角館町雲然山崎地内

②工 事 種 別 ： 一般土木工事


③工　　期 ： Ｈ２０．３～Ｈ２０．８．１１

④工事の概要 ： 逆Ｔ橋台２基

専門工事


場所打杭　Ａ１　φ１，０００　Ｌ＝９．０ｍ　１５本

　　Ａ２　φ１，０００　Ｌ＝８．５ｍ　１５本

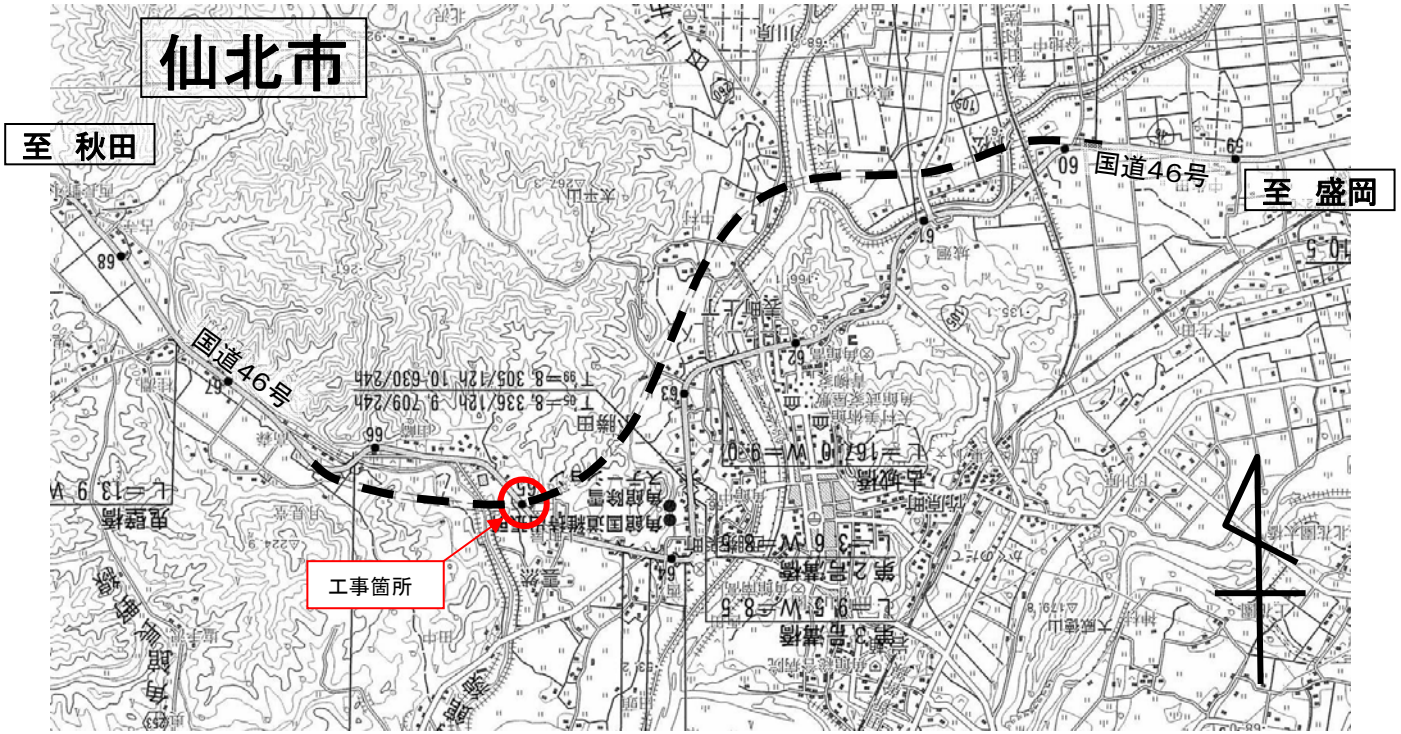


『山崎こ道橋下部工工事』概　要　（2／2）

【側面図】

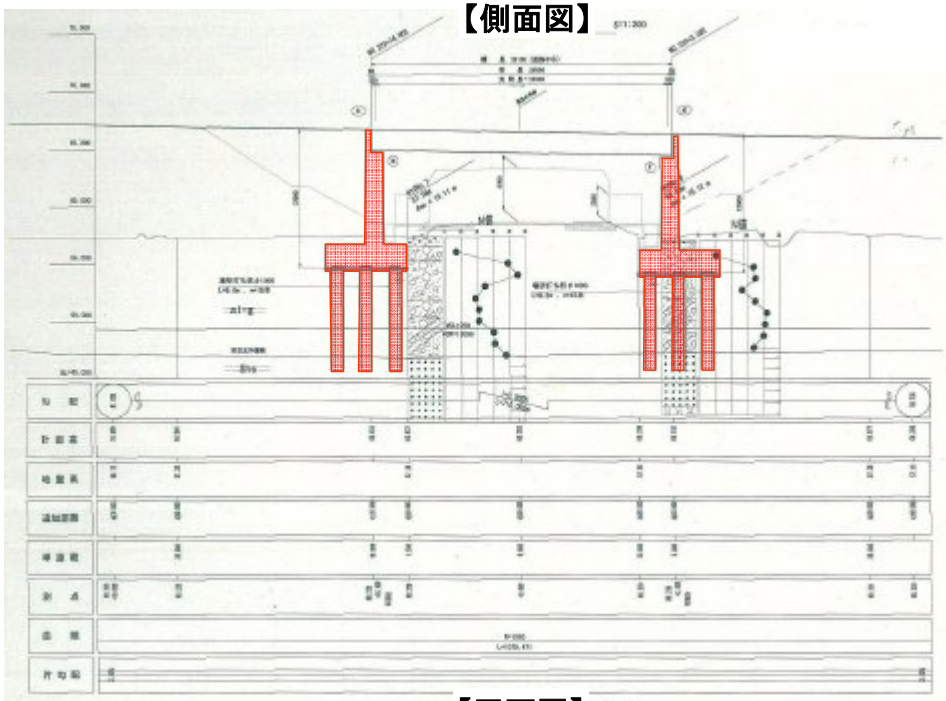

【平面図】

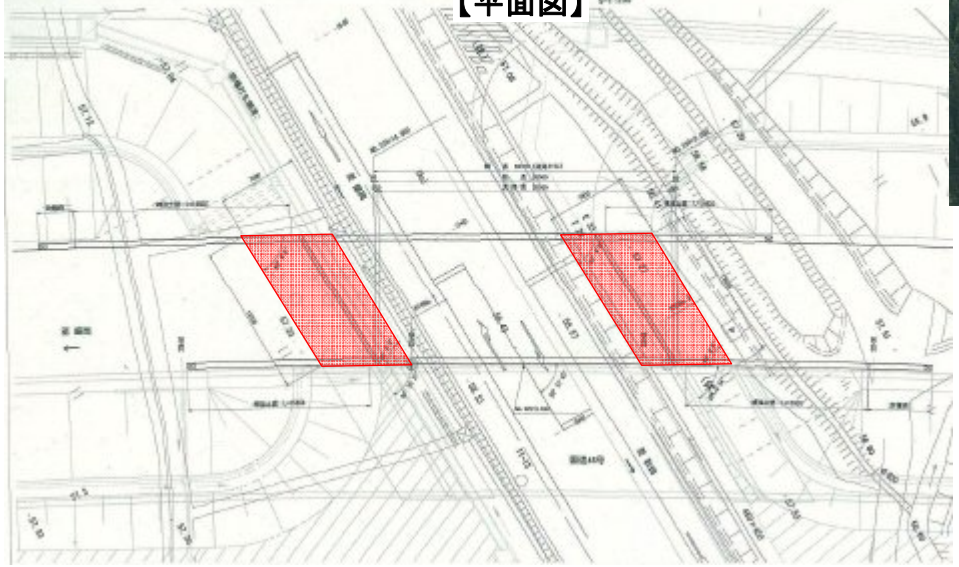

【角館バイパス】

