




下流部整備平面図

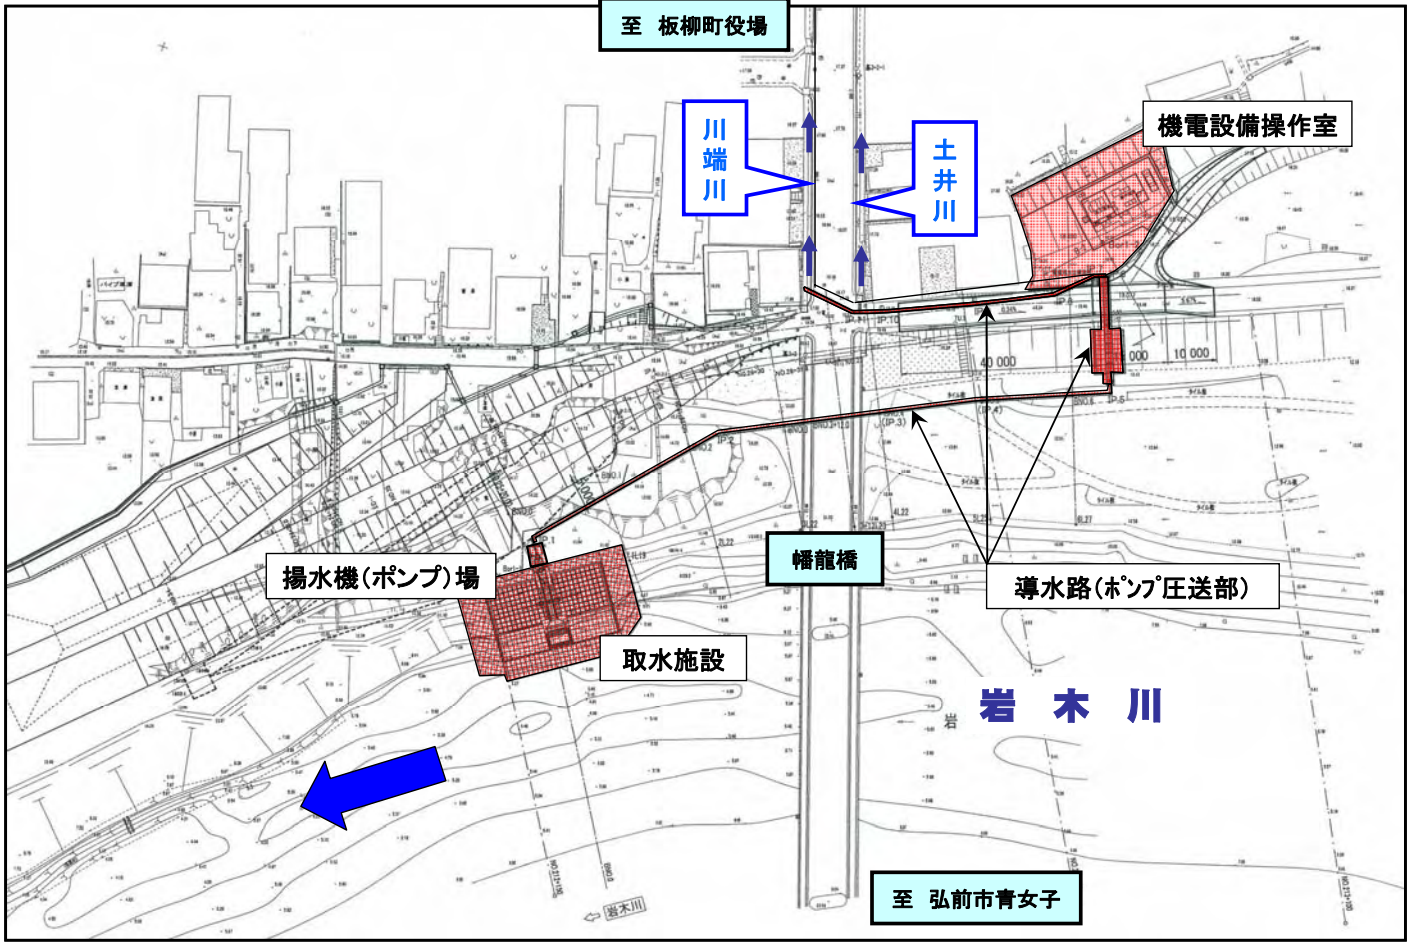

下流部取水施設断面図

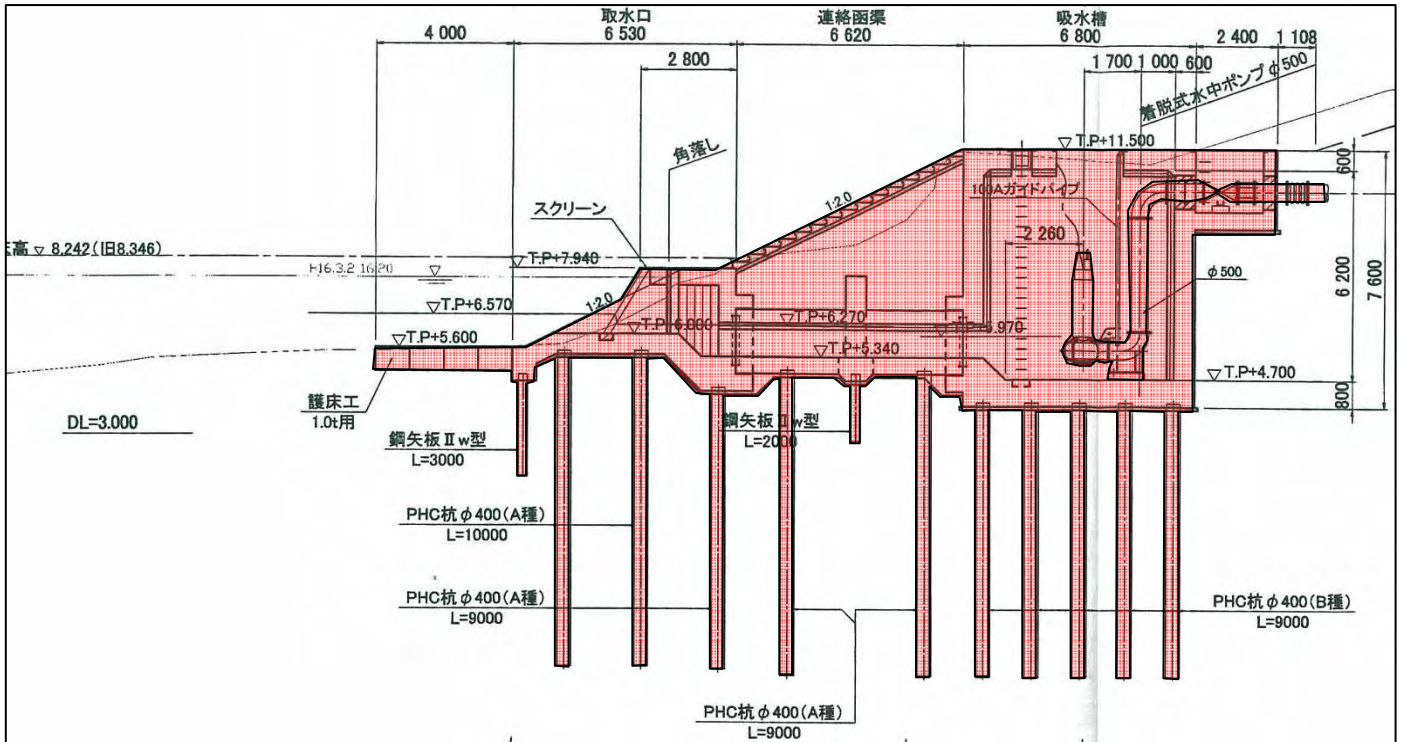

上流部整備平面図

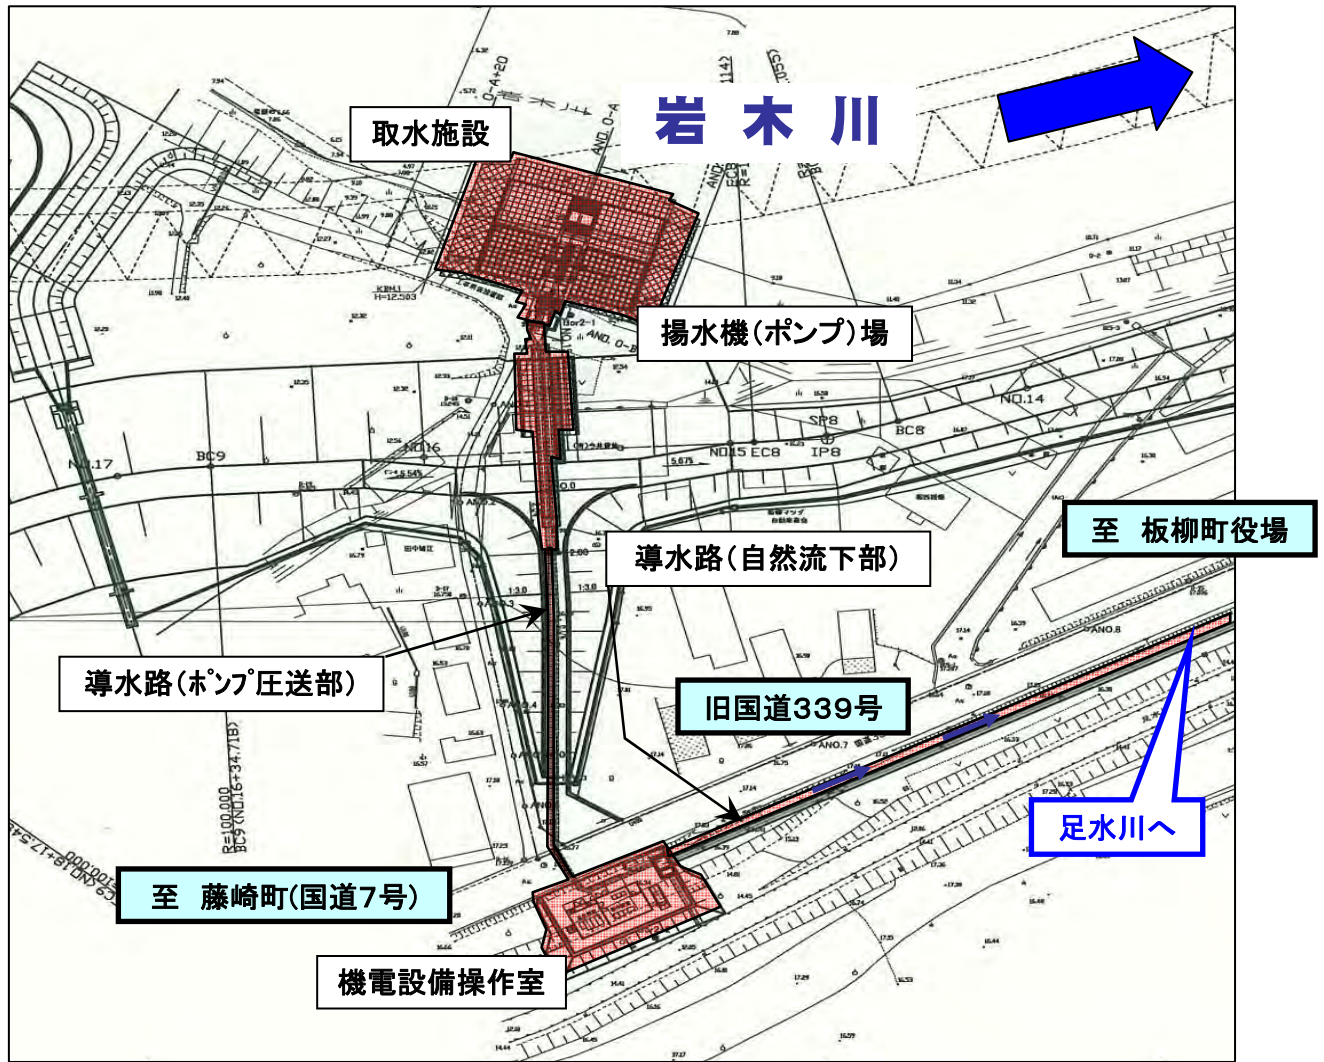

上流部取水施設断面図

