


医療廃棄物平面図

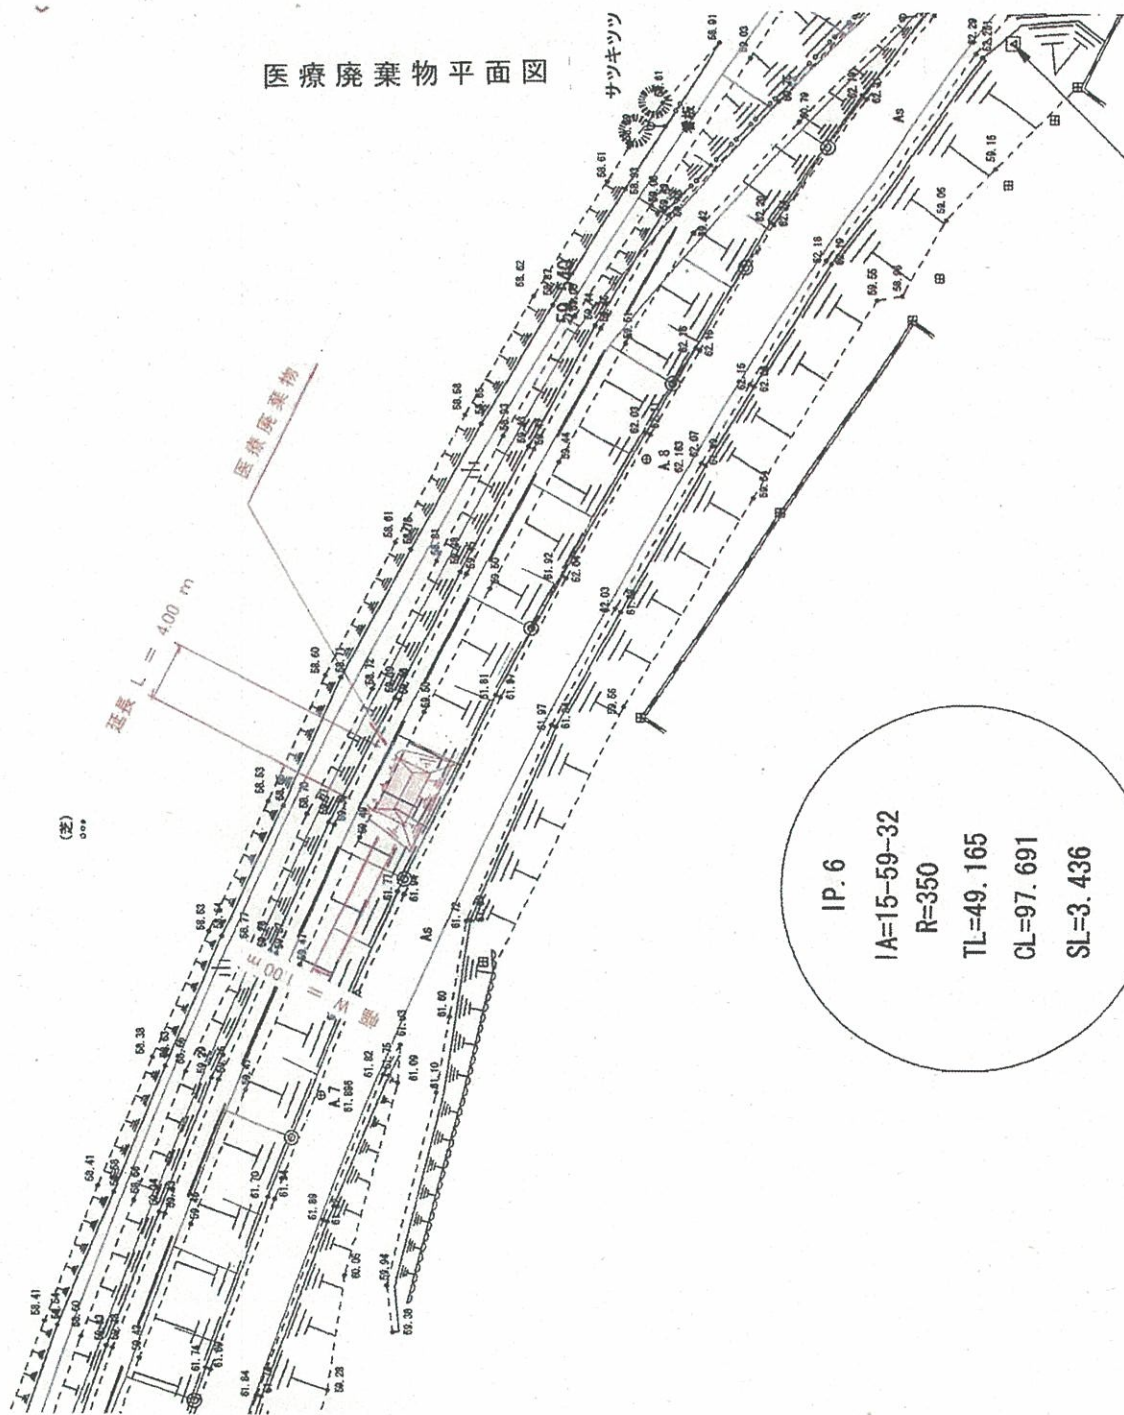

IP. 6  
 IA=15-59-32  
 R=350  
 TL=49.165  
 CL=97.691  
 SL=3.436

0.6K  
 H=62.189

2NO. 18

2NO. 17

2NO. 16

2NO. 15

⊕ A. 16  
 52.462

(空)  
 0.00

延長 L = 4.00 m

医療廃棄物

サツキツツ

医療廃棄物標準横断面図 s = 1 : 50

NO. 17

GH=61.82

FH=61.970

