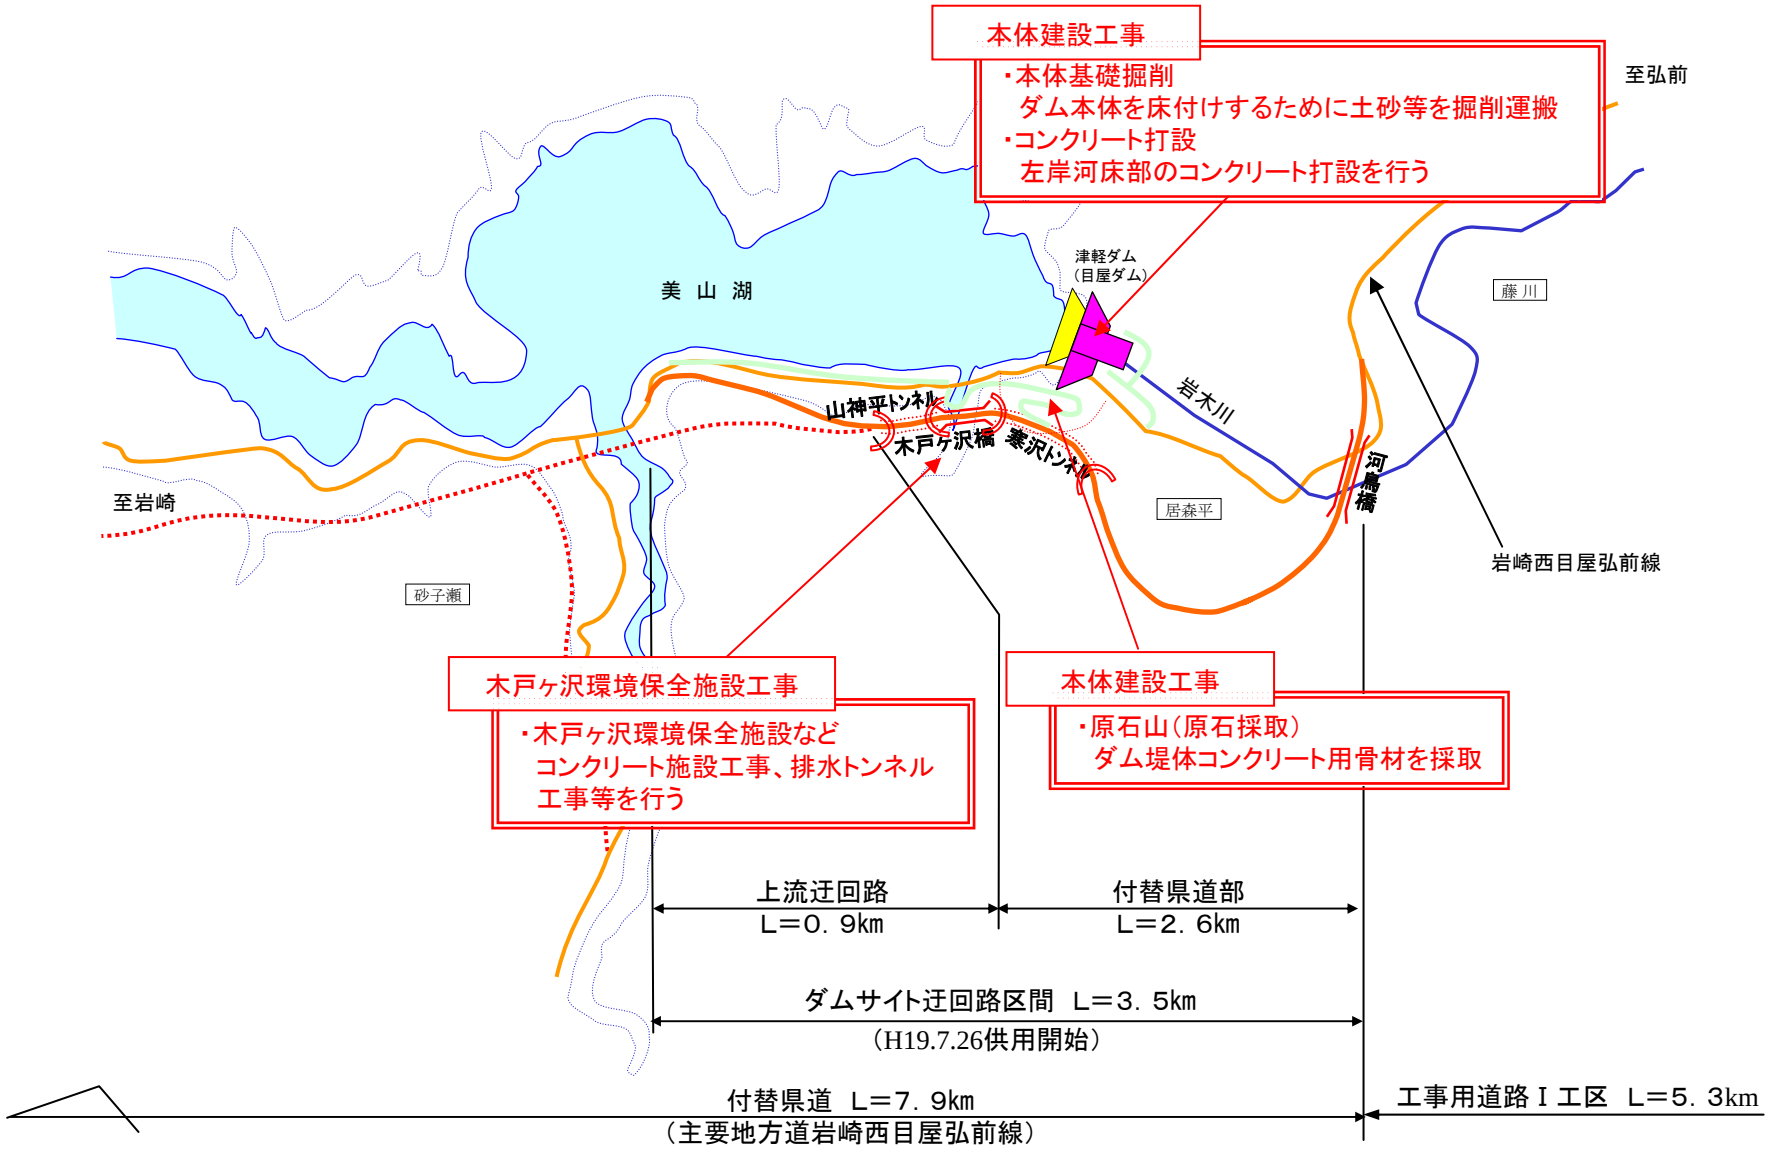
貯水池平面図


本体建設工事
・本体基礎掘削
ダム本体を床付けするために土砂等を掘削運搬
・コンクリート打設
左岸河床部のコンクリート打設を行う
至弘前
美 山 湖
津軽ダム
(目屋ダム)
藤 川
岩木川
山神平トンネル
木戸ヶ沢橋
寒沢トンネル
河鳥橋
居森平
至岩崎
砂子瀬
岩崎西目屋弘前線
木戸ヶ沢環境保全施設工事
・木戸ヶ沢環境保全施設など
コンクリート施設工事、排水トンネル
工事等を行う
本体建設工事
・原石山(原石採取)
ダム堤体コンクリート用骨材を採取
上流迂回路
L=0．9km
付替県道部
L=2．6km
ダムサイト迂回路区間 L=3．5km
(H19.7.26供用開始)
付替県道 L=7．9km
(主要地方道岩崎西目屋弘前線)
工事用道路Ⅰ工区 L=5．3km