


国道115号 復興支援道路 相馬福島道路

【平面図】

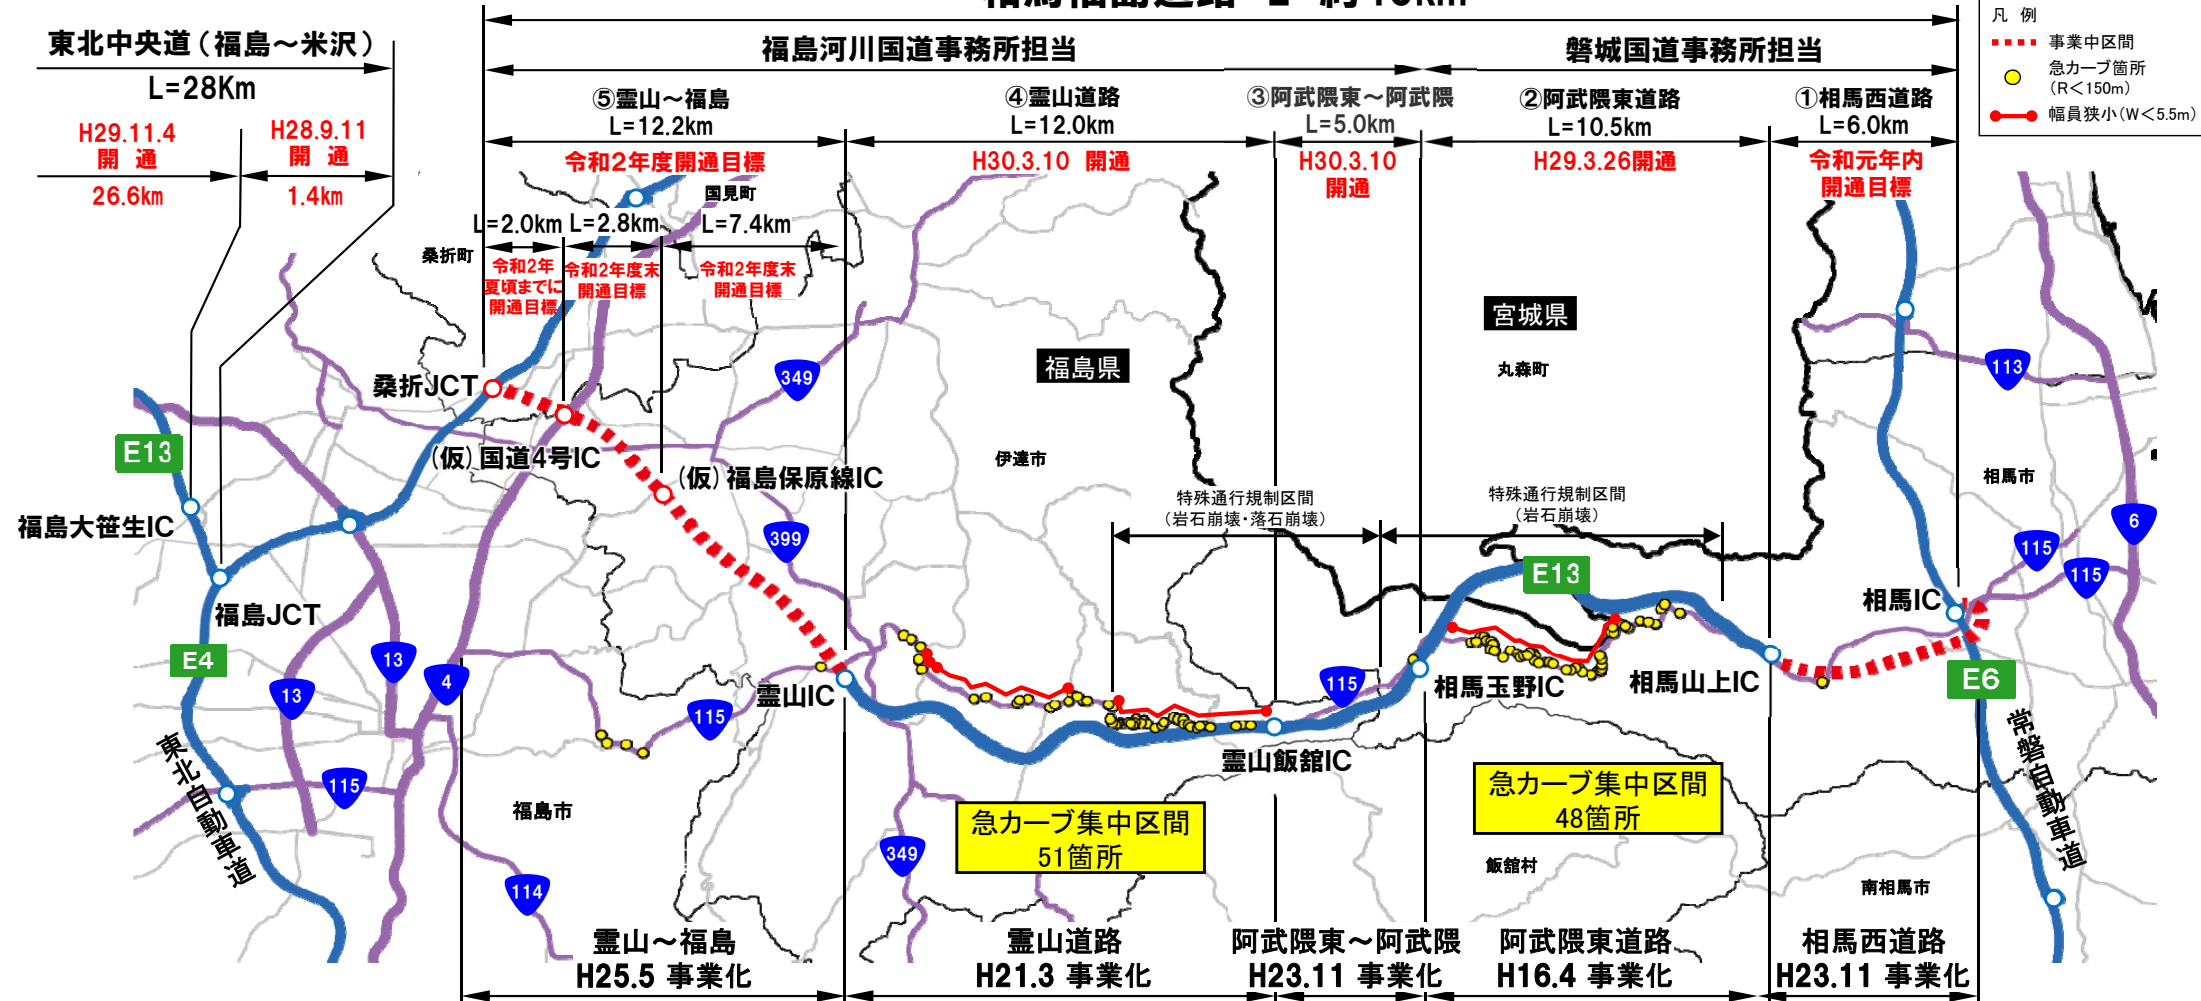

【縦断図】 国道115号

