


# 鷹巣大館道路 工事進捗状況

令和 2年 8月 31日現在

鷹巣大館道路摺付区間(L=1.7km)

鷹巣大館道路供用区間

大館能代空港IC

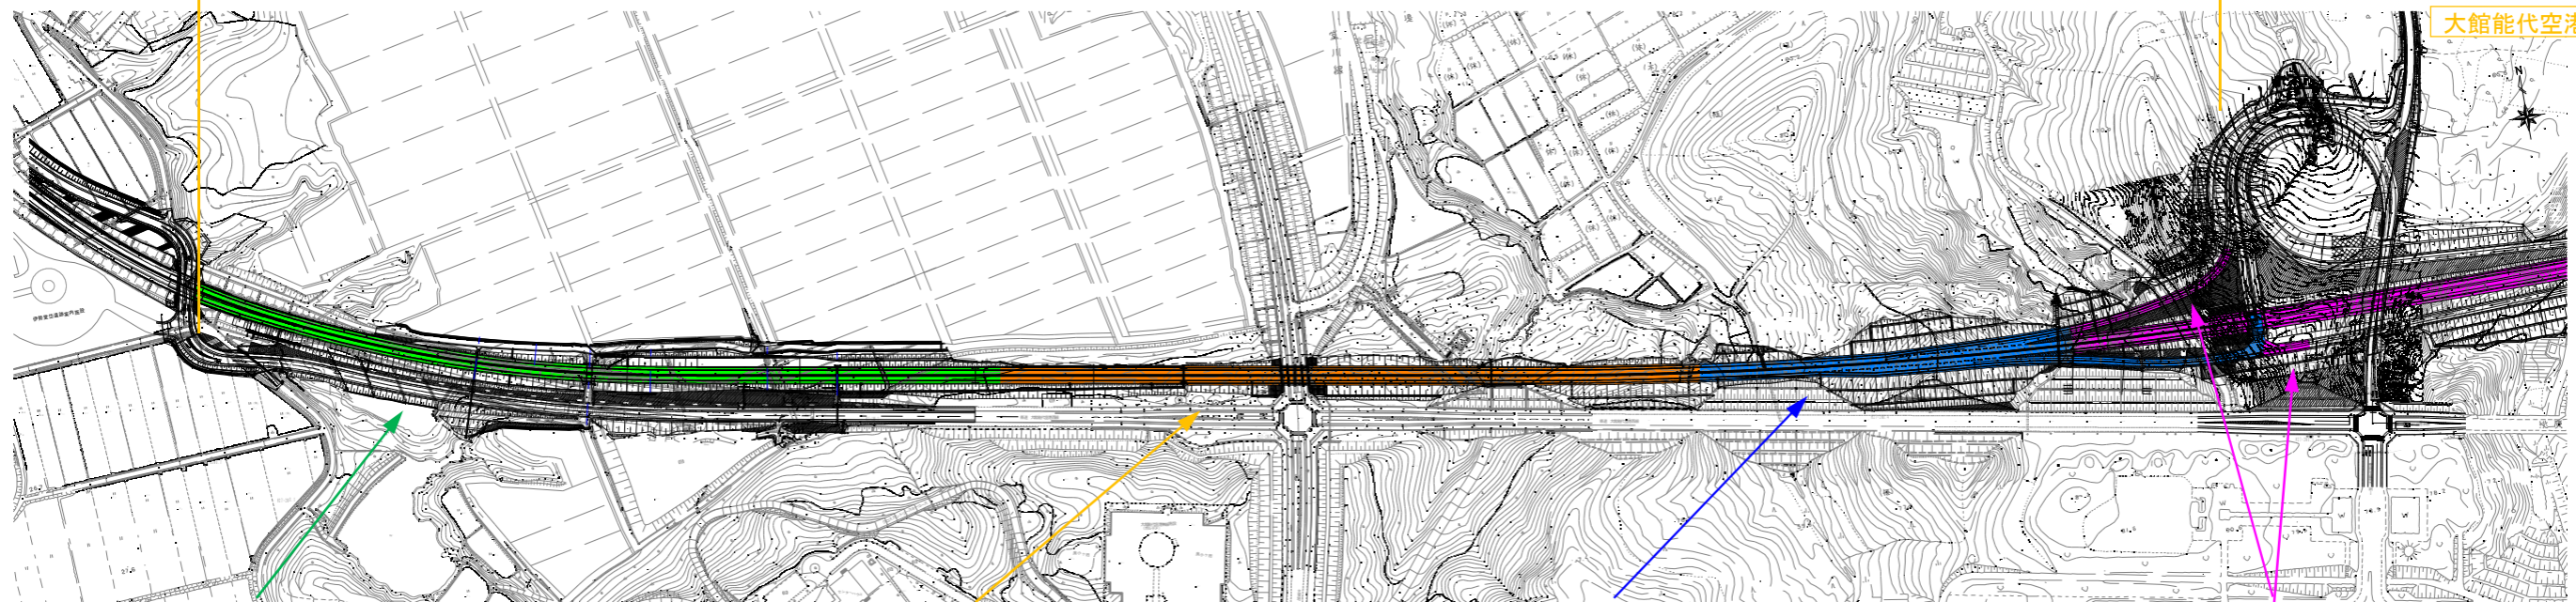

## 槐岱道上工区

8月下旬～  
上層路盤  
防護柵基礎



## からむし岱工区

8月中旬～  
下層路盤  
プレキャストU型側溝



## 上金堀工区

8月中旬～  
下層路盤  
プレキャストU型側溝



## 脇神工区

8月中旬～  
プレキャストU型側溝  
張りコンクリート

