


鷹巣大館道路 工事進捗状況

令和 2年 10月 30日現在

鷹巣大館道路摺付区間(L=1.7km)

鷹巣大館道路供用区間

大館能代空港IC

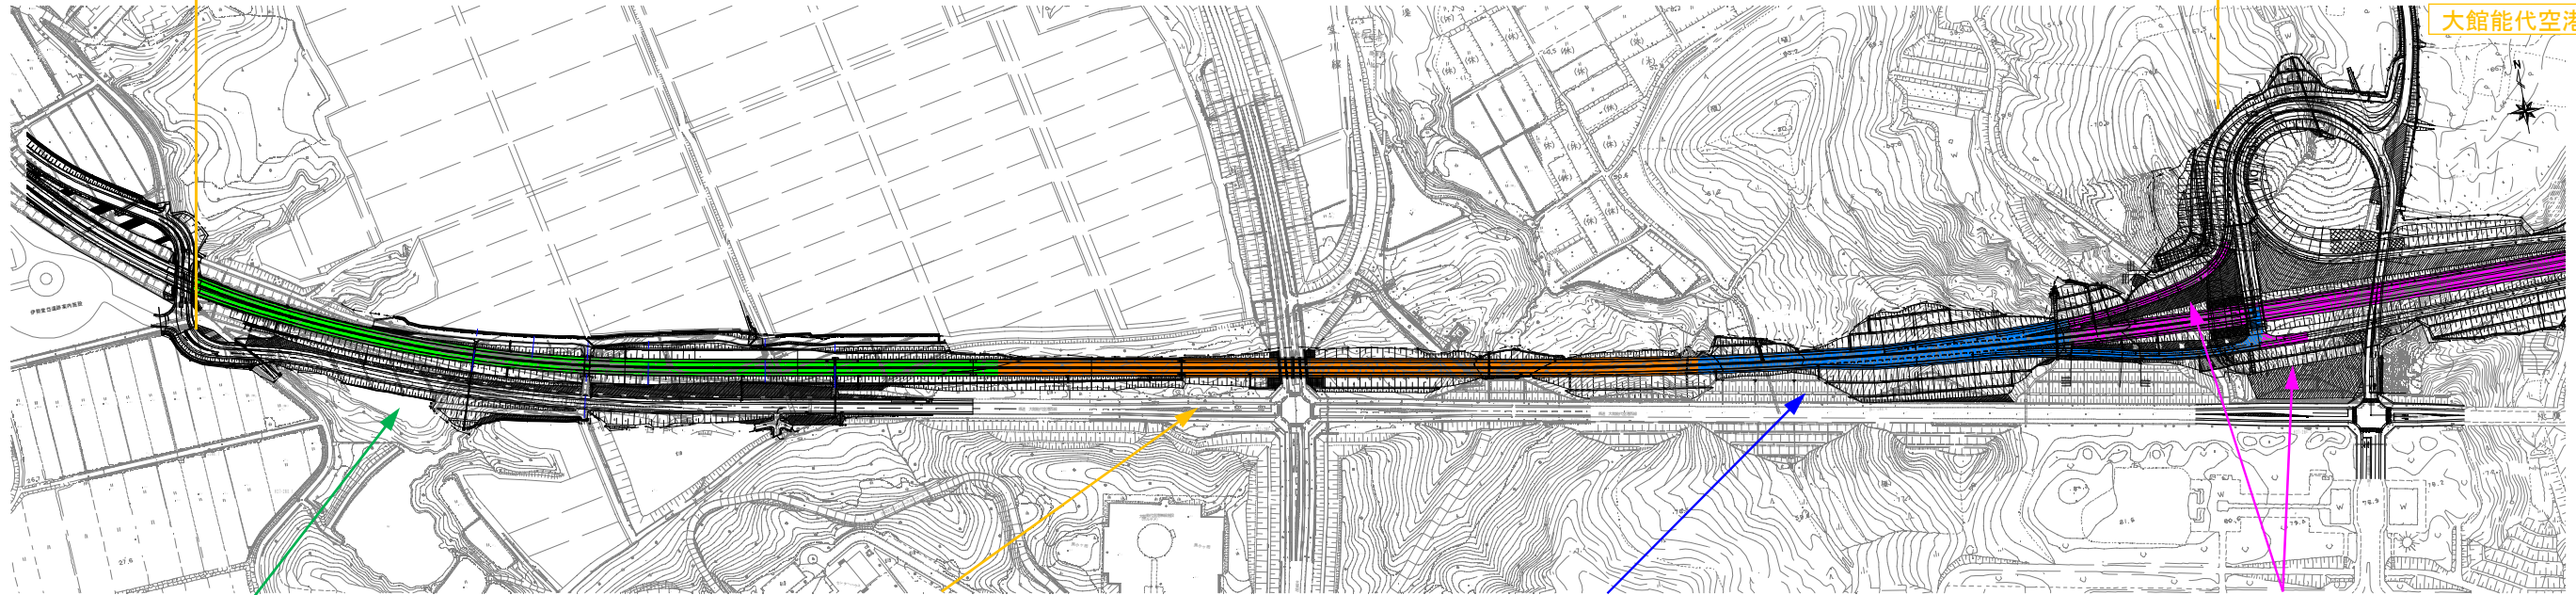

槐岱道上工区

11月上旬～
ガードレール設置
ガードパイプ組立・設置(緊急開口部)



からむし岱工区

11月上旬～
基層(排水性舗装)
ガードレール設置



上金堀工区

11月上旬～
張りコンクリート
ガードレール設置



脇神工区

11月上旬～
表層(排水性舗装)
ガードレール設置
張りコンクリート

