


本吉気仙沼道路(Ⅱ期)[本吉IC～大谷IC](No.0～No.204)工事進捗状況

H28年6月下旬時点

< 本吉IC～大谷ICの延長4.0kmを2車線事業中 >

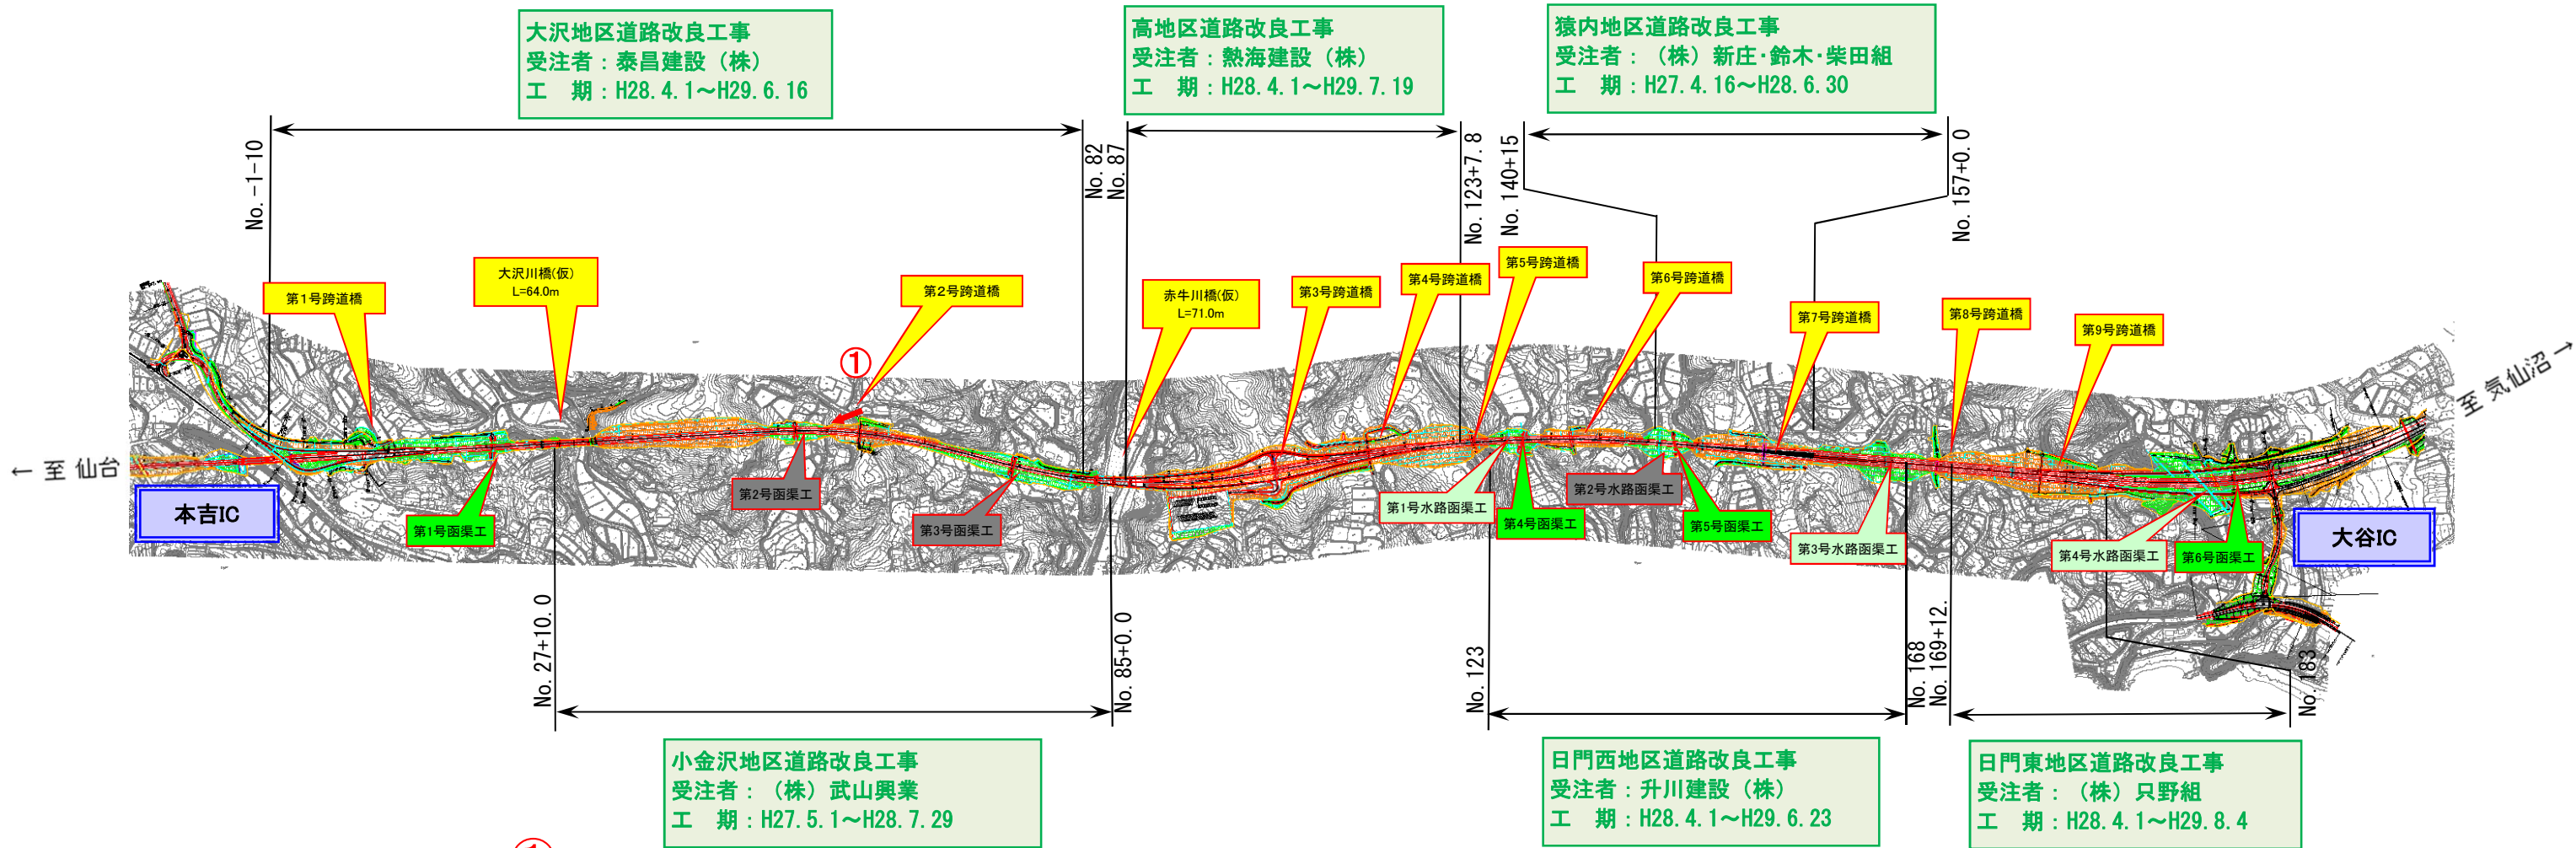

①



▲No.58から起点側を望む

[凡例]

黄色	橋梁・公道橋
紫色	トンネル
緑色	道路函渠
水色	水路函渠
灰色	完成

《工事の種類》

改良	盛土・切土・排水・地盤改良を主に行う工事 例：○○改良工事・○○道路改良工事
橋梁	車が通行する橋梁をつくる工事 例：○○下部工工事・○○上部工工事
函渠	人・車・河川が横断する函渠をつくる工事 例：○○函渠工事・○○構造物工事
トンネル	車が通行するトンネルをつくる工事 例：○○トンネル工事