

# 本吉気仙沼道路[大谷IC～気仙沼IC](No.387～No.555)工事進捗状況

H29年4月上旬時点

< 大谷IC～気仙沼ICの延長7.1kmを暫定2車線事業中 >

①



改良

▲No.415より起点側を望む

②



改良


▲No.444より起点側を望む

③



改良

▲No.542より起点側を望む

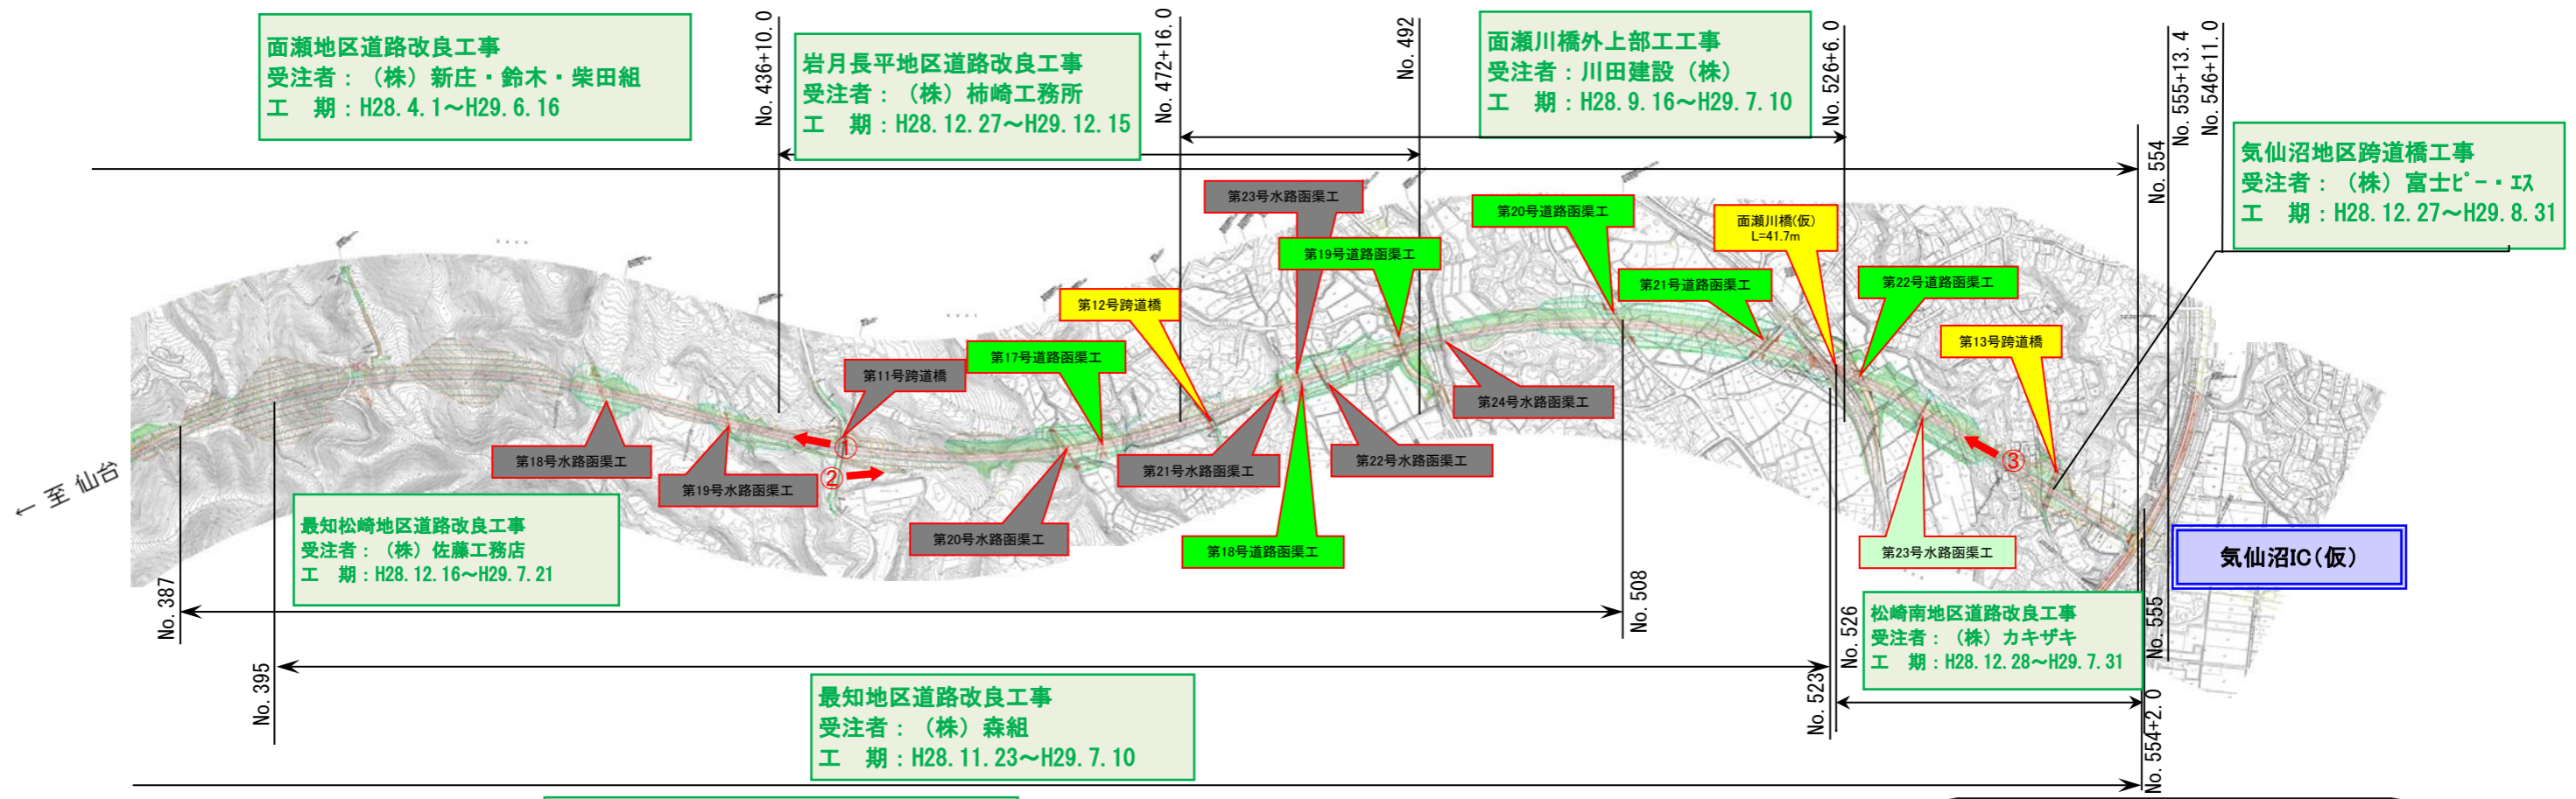

[凡例]

黄色	橋梁・跨道橋
紫色	トンネル
緑色	道路函渠
水色	水路函渠
灰色	完成

<< 工事の種類 >>

改良	盛土・切土・排水・地盤改良を主に行う工事 例: ○○改良工事・○○道路改良工事
橋梁	車が通行する橋梁をつくる工事 例: ○○下部工工事・○○上部工工事
函渠	人・車・河川が横断する函渠をつくる工事 例: ○○函渠工事・○○構造物工事
トンネル	車が通行するトンネルをつくる工事 例: ○○トンネル工事