


南三陸道路[志津川IC～歌津IC](No.0～No.176) 工事進捗状況

< 志津川IC～歌津ICの延長7.2kmを2車線事業中 >


H25年 7月上旬時点

「工事の種類」

- 改良** 盛土・切土・排水・地盤改良を主に行う工事
例：〇〇改良工事・〇〇道路改良工事
- 橋梁** 車が通行する橋梁をつくる工事
例：〇〇下部工事・〇〇上部工事
- 函渠** 人・車・河川が横断する函渠をつくる工事
- トンネル** 車が通行するトンネルをつくる工事
例：〇〇トンネル工事

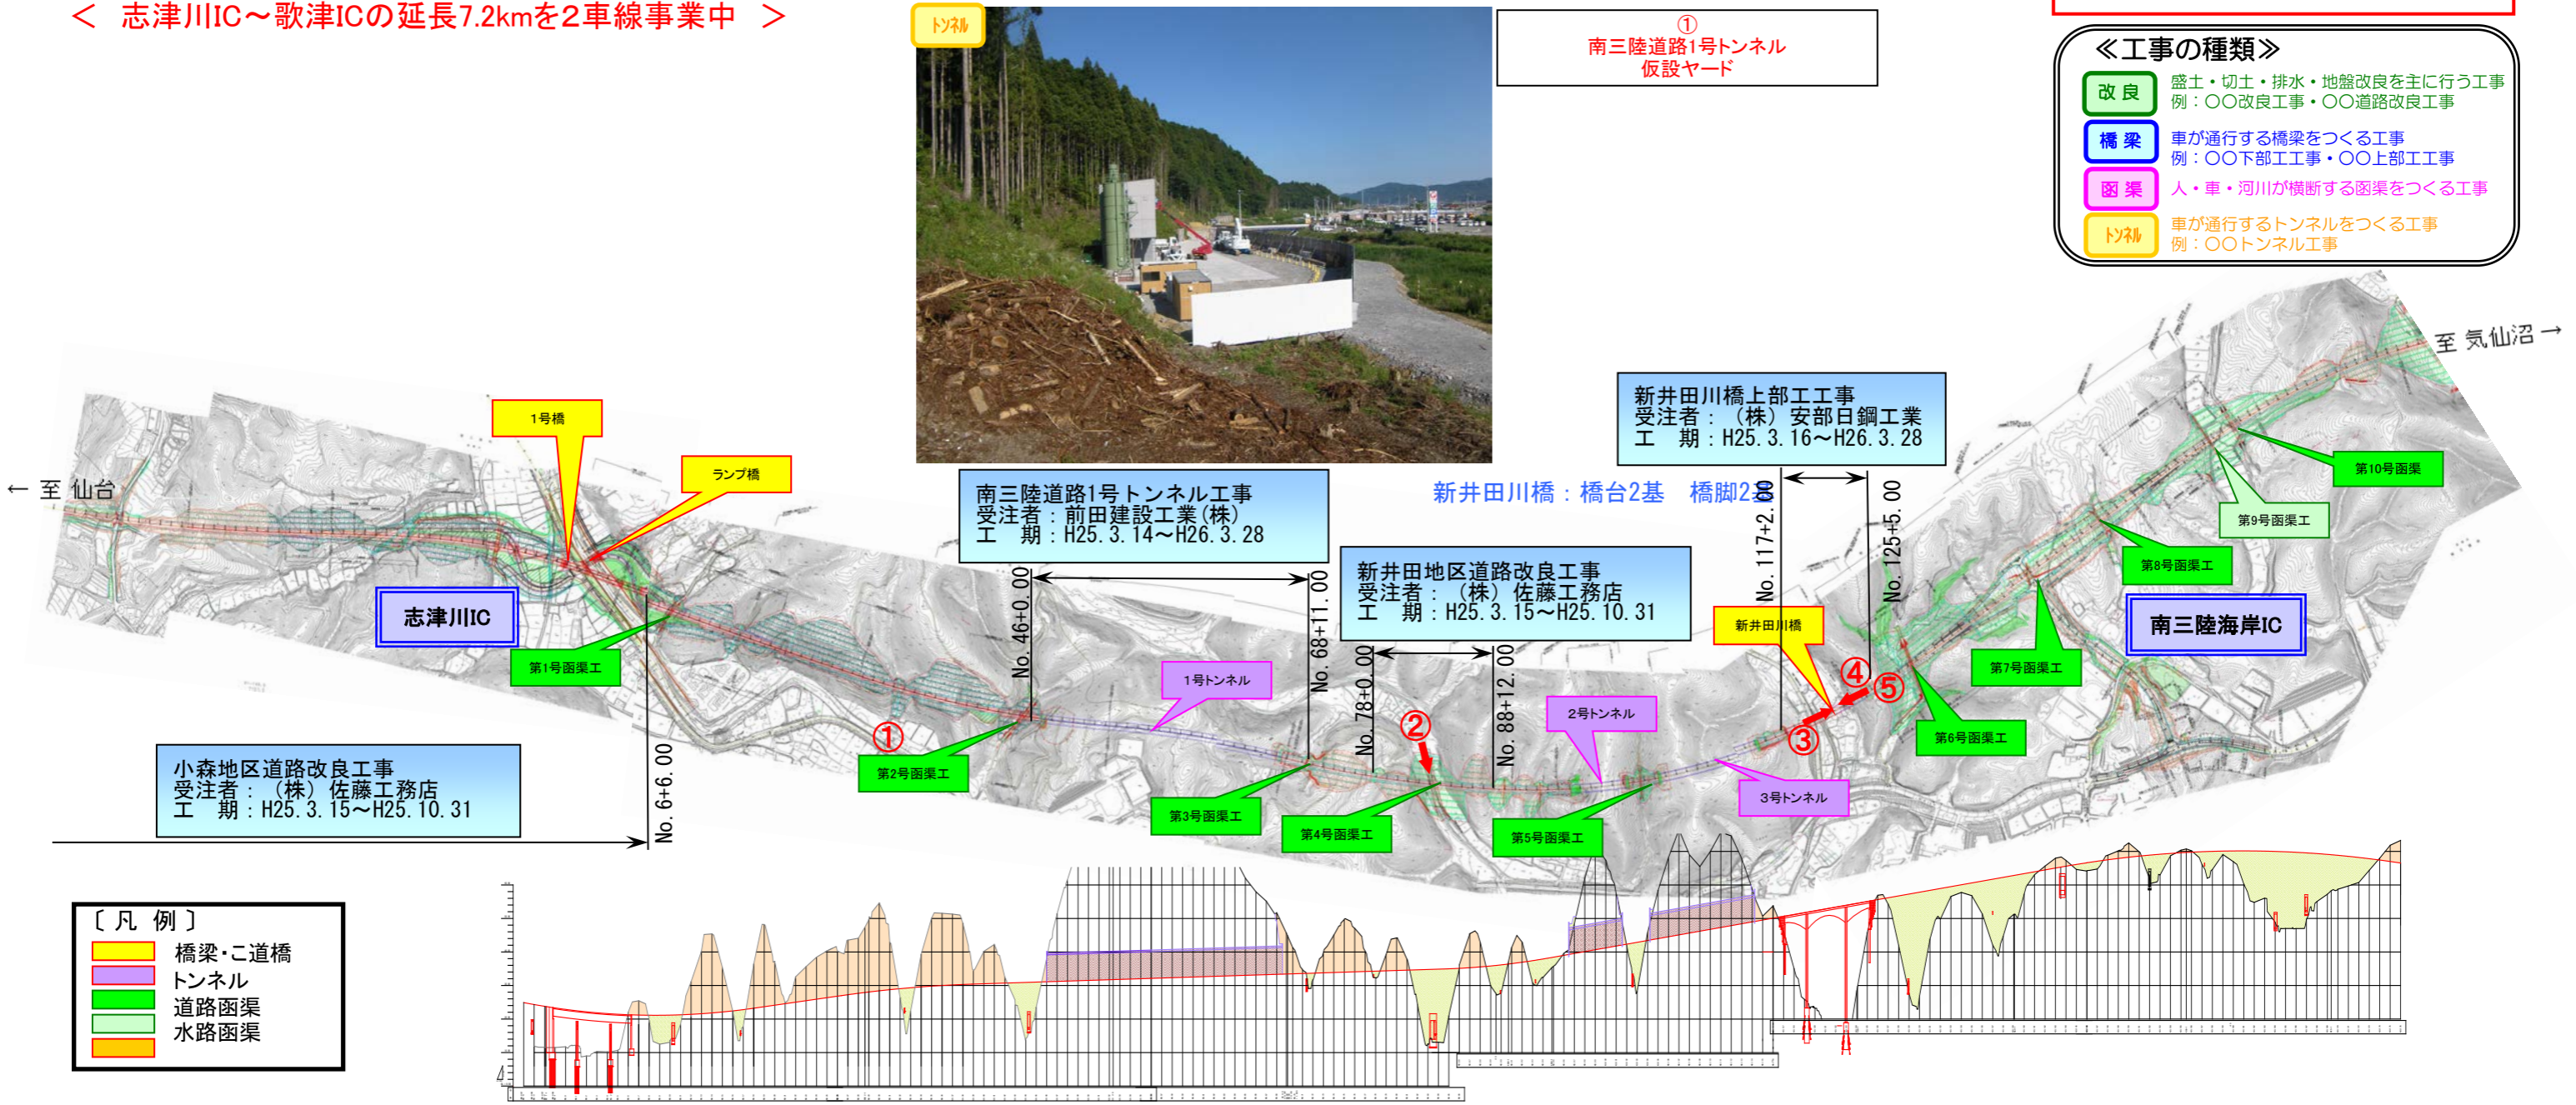

- 〔凡例〕
- 橋梁・公道橋
 - トンネル
 - 道路函渠
 - 水路函渠

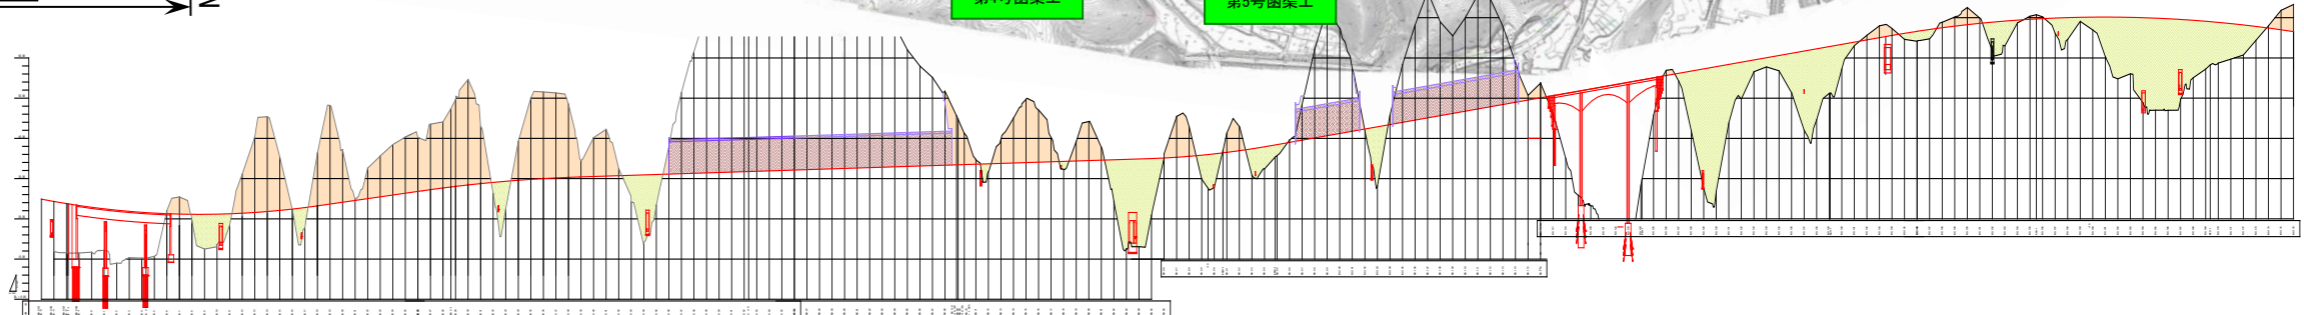

② 左側から右側を望む



③ No.120から終点側を望む



④ A2深礎工



⑤ A2から起点側を望む

