

南三陸道路[志津川IC～歌津IC](No.0～No.176)工事進捗状況

< 志津川IC～歌津ICの延長7.2kmを2車線事業中 >

H25年12月上旬時点

《工事の種類》

- 改良** 盛土・切土・排水・地盤改良を主に行う工事
例：〇〇改良工事・〇〇道路改良工事
- 橋梁** 車が通行する橋梁をつくる工事
例：〇〇下部工事・〇〇上部工事
- 函渠** 人・車・河川が横断する函渠をつくる工事
例：〇〇函渠工事・〇〇構造物工事
- トンネル** 車が通行するトンネルをつくる工事
例：〇〇トンネル工事




① 南三陸道路1号トンネル
仮設備ヤード

新井田川橋上部工事
受注者：(株)安部日鋼工業
工期：H25.3.16～H26.3.28

新井田川橋：橋台2基 橋脚2基

国道45号 磯の沢地区トンネル工事
受注者：(株)奥村組
工期：H25.11.16～H26.12.12

平井田地区道路改良工事
受注者：日建工業(株)
工期：H25.10.8～H26.3.20

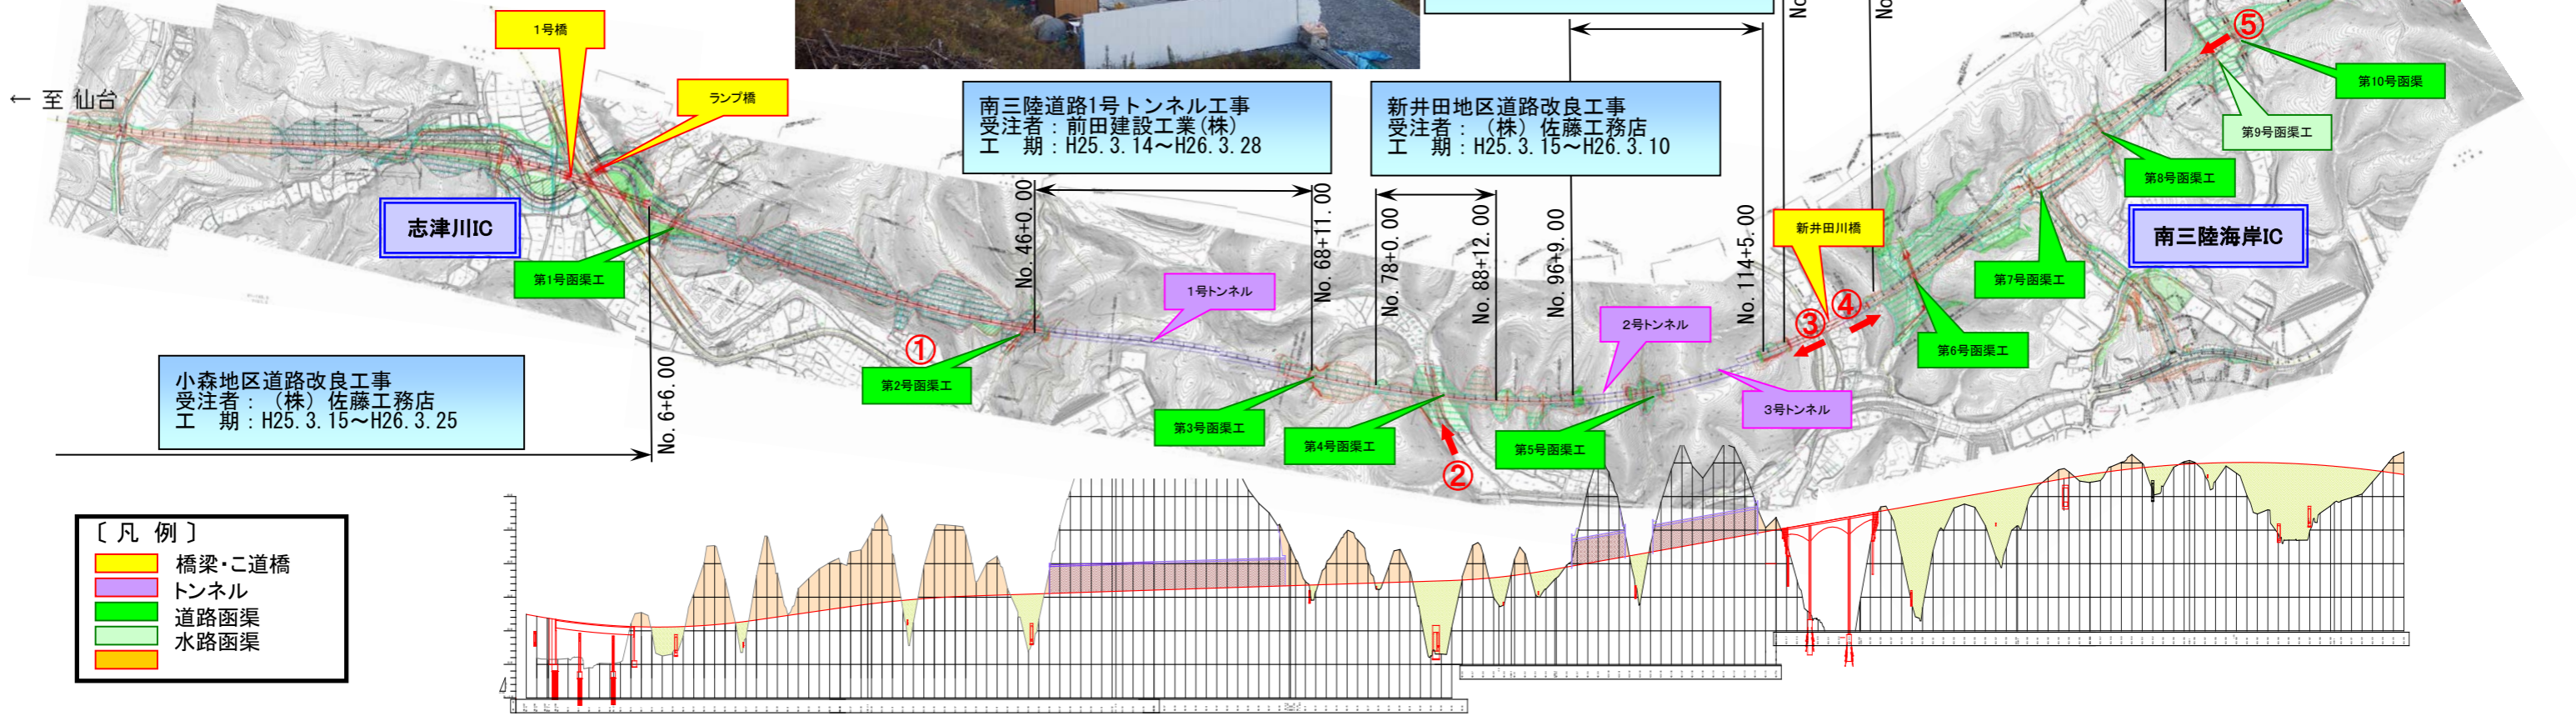

- 〔凡例〕
- 橋梁・公道橋
 - トンネル
 - 道路函渠
 - 水路函渠

② 4号函渠
擁壁護岸工



函渠

③ 終点側からP1を望む
新井田川橋



橋梁

柱頭部ブラケット支保工
組立完了。

④ 起点側からP2、A2を望む
新井田川橋



橋梁

P2足場組立完了。

⑤ No.167から起点側を望む



改良