

南三陸道路[志津川IC～歌津IC](No.176～No.355)工事進捗状況

< 志津川IC～歌津ICの延長7.2kmを2車線事業中 >

H25年12月上旬時点


[凡例]

- 橋梁・公道橋
- トンネル
- 道路函渠
- 水路函渠

<<工事の種類>>

- 改良** 盛土・切土・排水・地盤改良を主に行う工事
例：〇〇改良工事・〇〇道路改良工事
- 橋梁** 車が通行する橋梁をつくる工事
- 函渠** 人・車・河川が横断する函渠をつくる工事
- トンネル** 車が通行するトンネルをつくる工事
例：〇〇トンネル工事

南三陸道路4号トンネル工事
受注者：(株)不動テトラ
工期：H25.3.16～H26.3.28

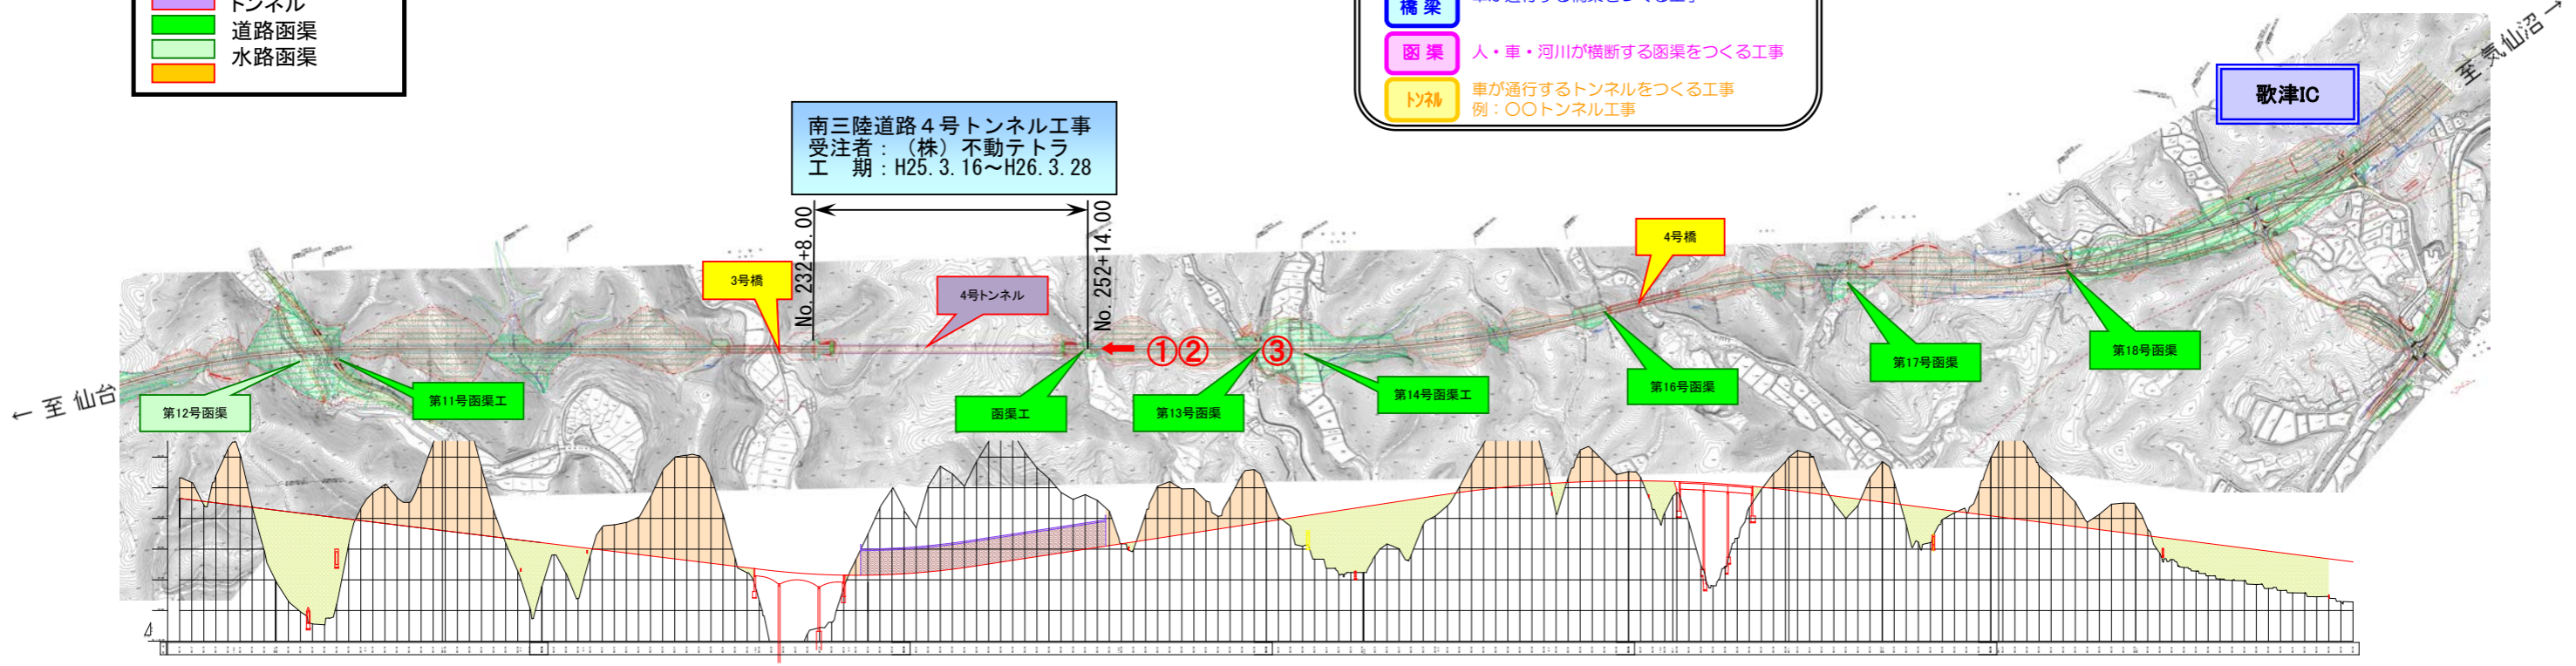

① 南三陸道路4号トンネル
終点側坑口(昼)

② 南三陸道路4号トンネル
終点側坑口部(夜)

③ No.273付近
(本線盛土部)

