


歌津IC～本吉IC (No.390～No.575) 工事進捗状況

< 歌津IC～本吉ICの延長12kmを2車線事業中 >

H27年12月上旬時点

[凡例]

黄色	橋梁・公道橋
紫色	トンネル
緑色	道路函渠
水色	水路函渠
灰色	

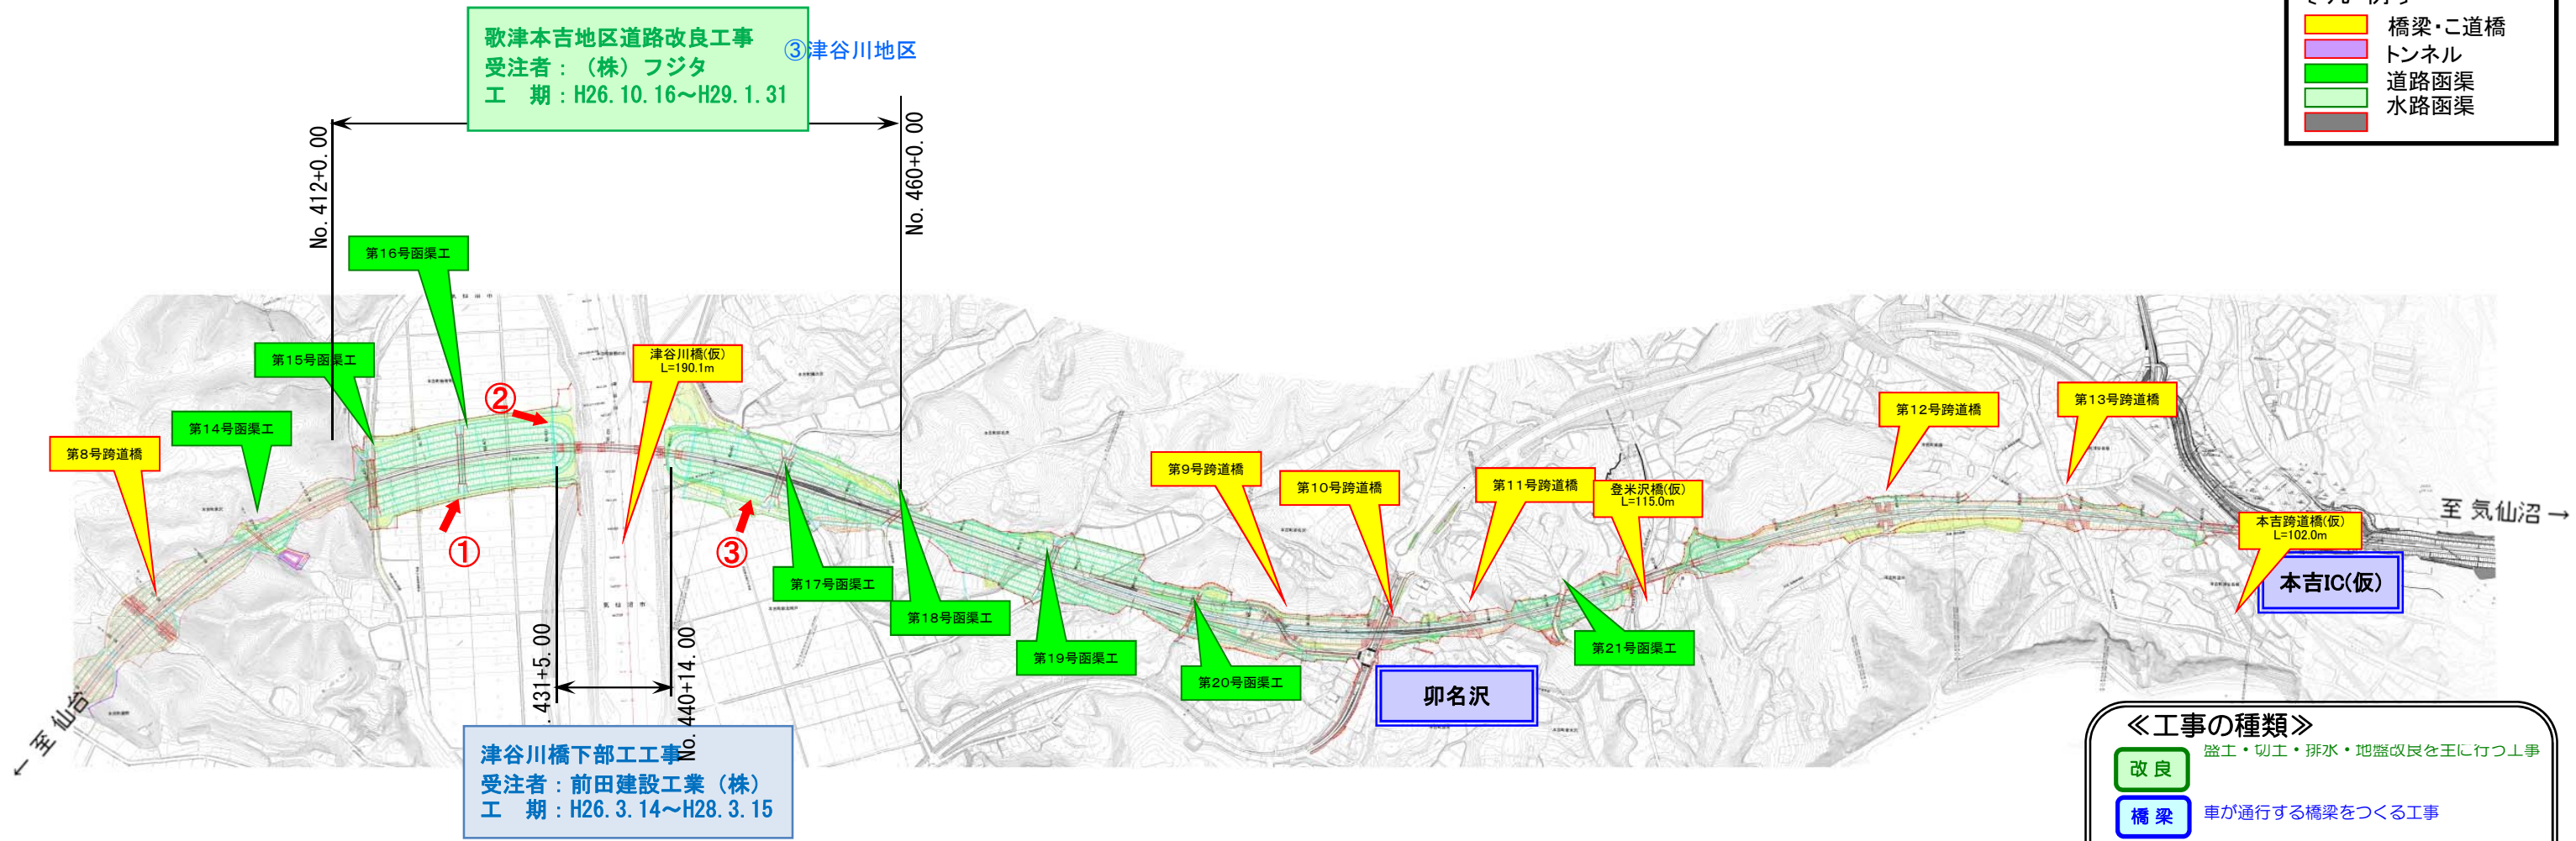

歌津本吉地区道路改良工事
受注者：(株)フジタ
工期：H26.10.16～H29.1.31

津谷川橋下部工工事
受注者：前田建設工業(株)
工期：H26.3.14～H28.3.15

《工事の種類》

改良	盛土・切土・排水・地盤改良を主に行う工事
橋梁	車が通行する橋梁をつくる工事
函渠	人・車・河川が横断する函渠をつくる工事
トンネル	車が通行するトンネルをつくる工事



①
No.422右側から本線側を望む



②
No.433から終点側を望む



③
No.450右側から本線側を望む