


歌津IC～本吉IC (No.390～No.575) 工事進捗状況

< 歌津IC～本吉ICの延長12kmを2車線事業中 >

H28年2月上旬時点

[凡例]

黄色	橋梁・公道橋
紫色	トンネル
緑色	道路函渠
水色	水路函渠
灰色	

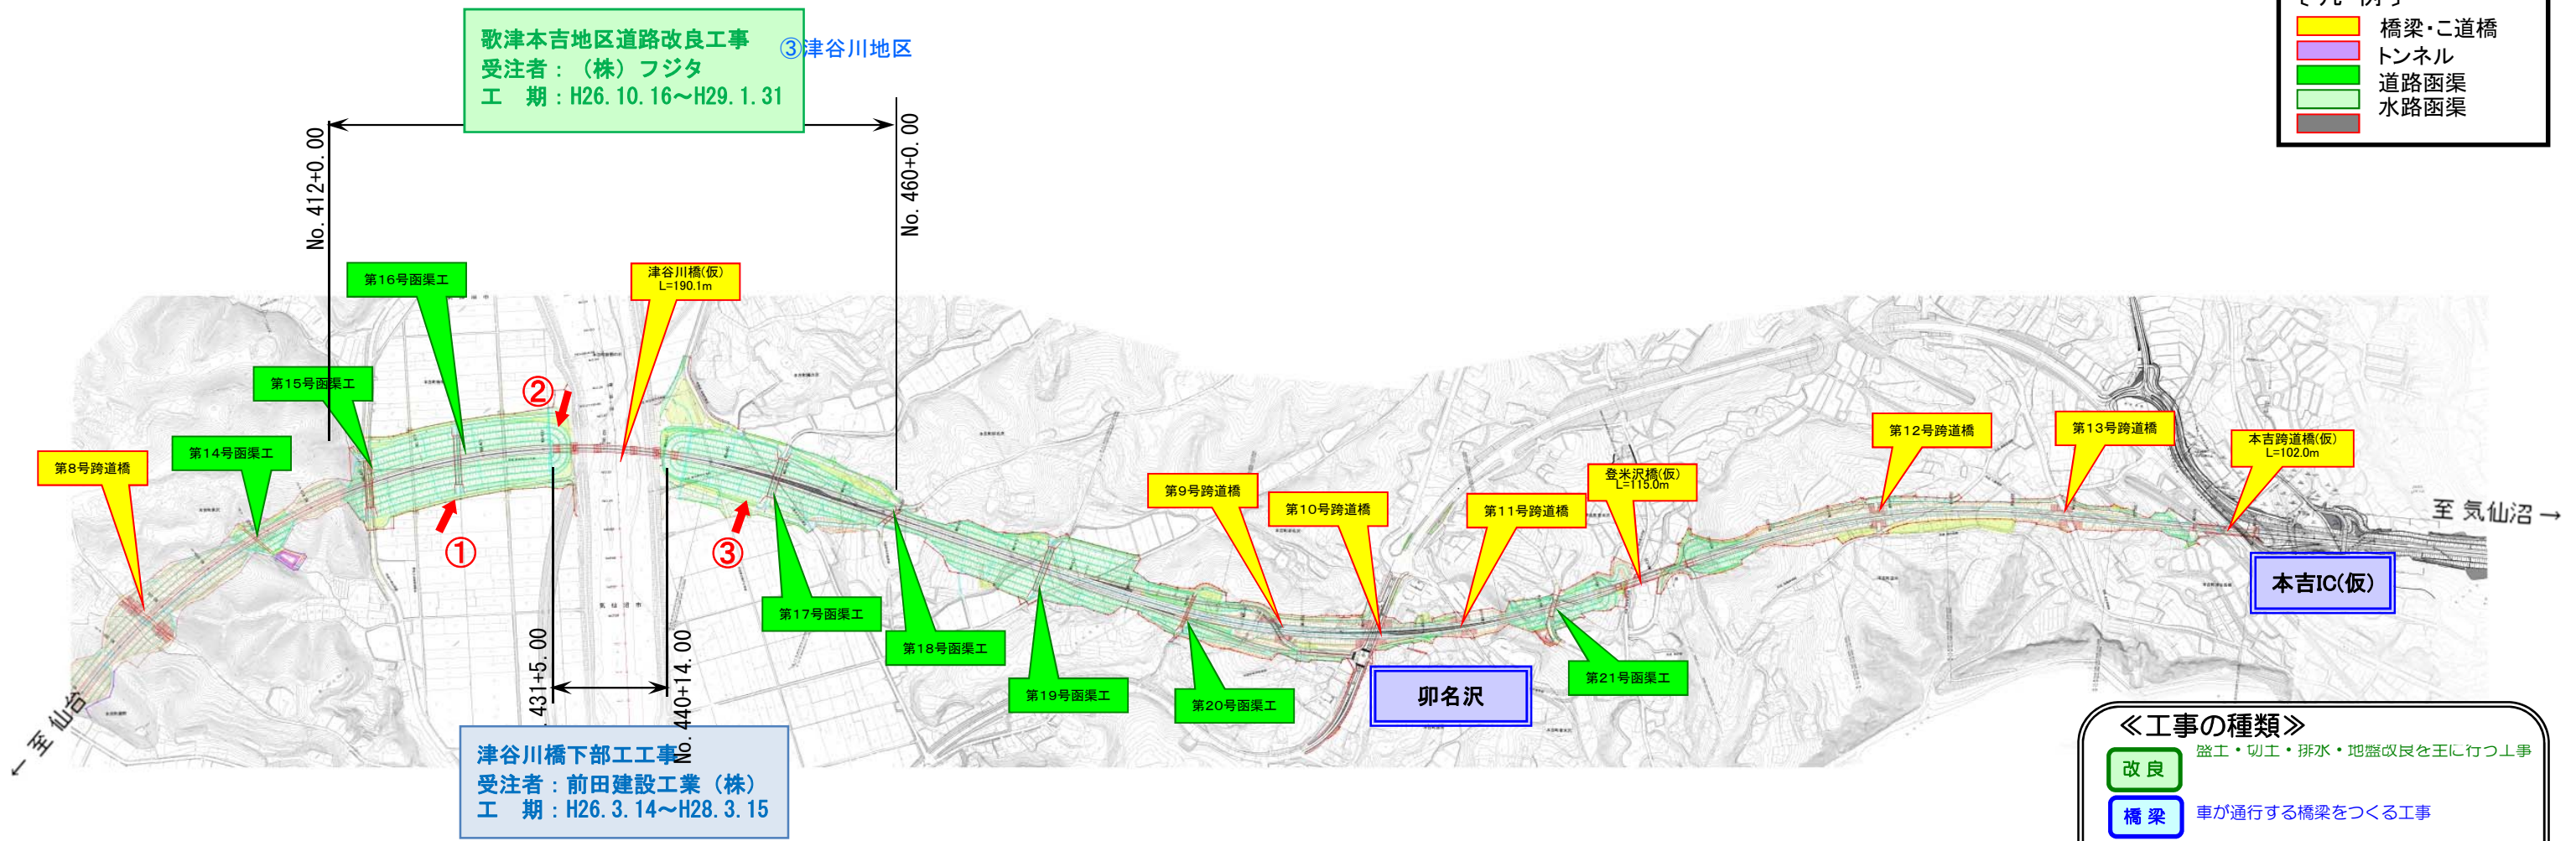

《工事の種類》

改良	盛工・切工・排水・地盤改良を主に行う工事
橋梁	車が通行する橋梁をつくる工事
函渠	人・車・河川が横断する函渠をつくる工事
トンネル	車が通行するトンネルをつくる工事

