


南三陸道路[志津川IC～歌津IC](No.0～No.176)工事進捗状況

< 志津川IC～歌津ICの延長7.2kmを2車線事業中 >

H29年7月上旬時点

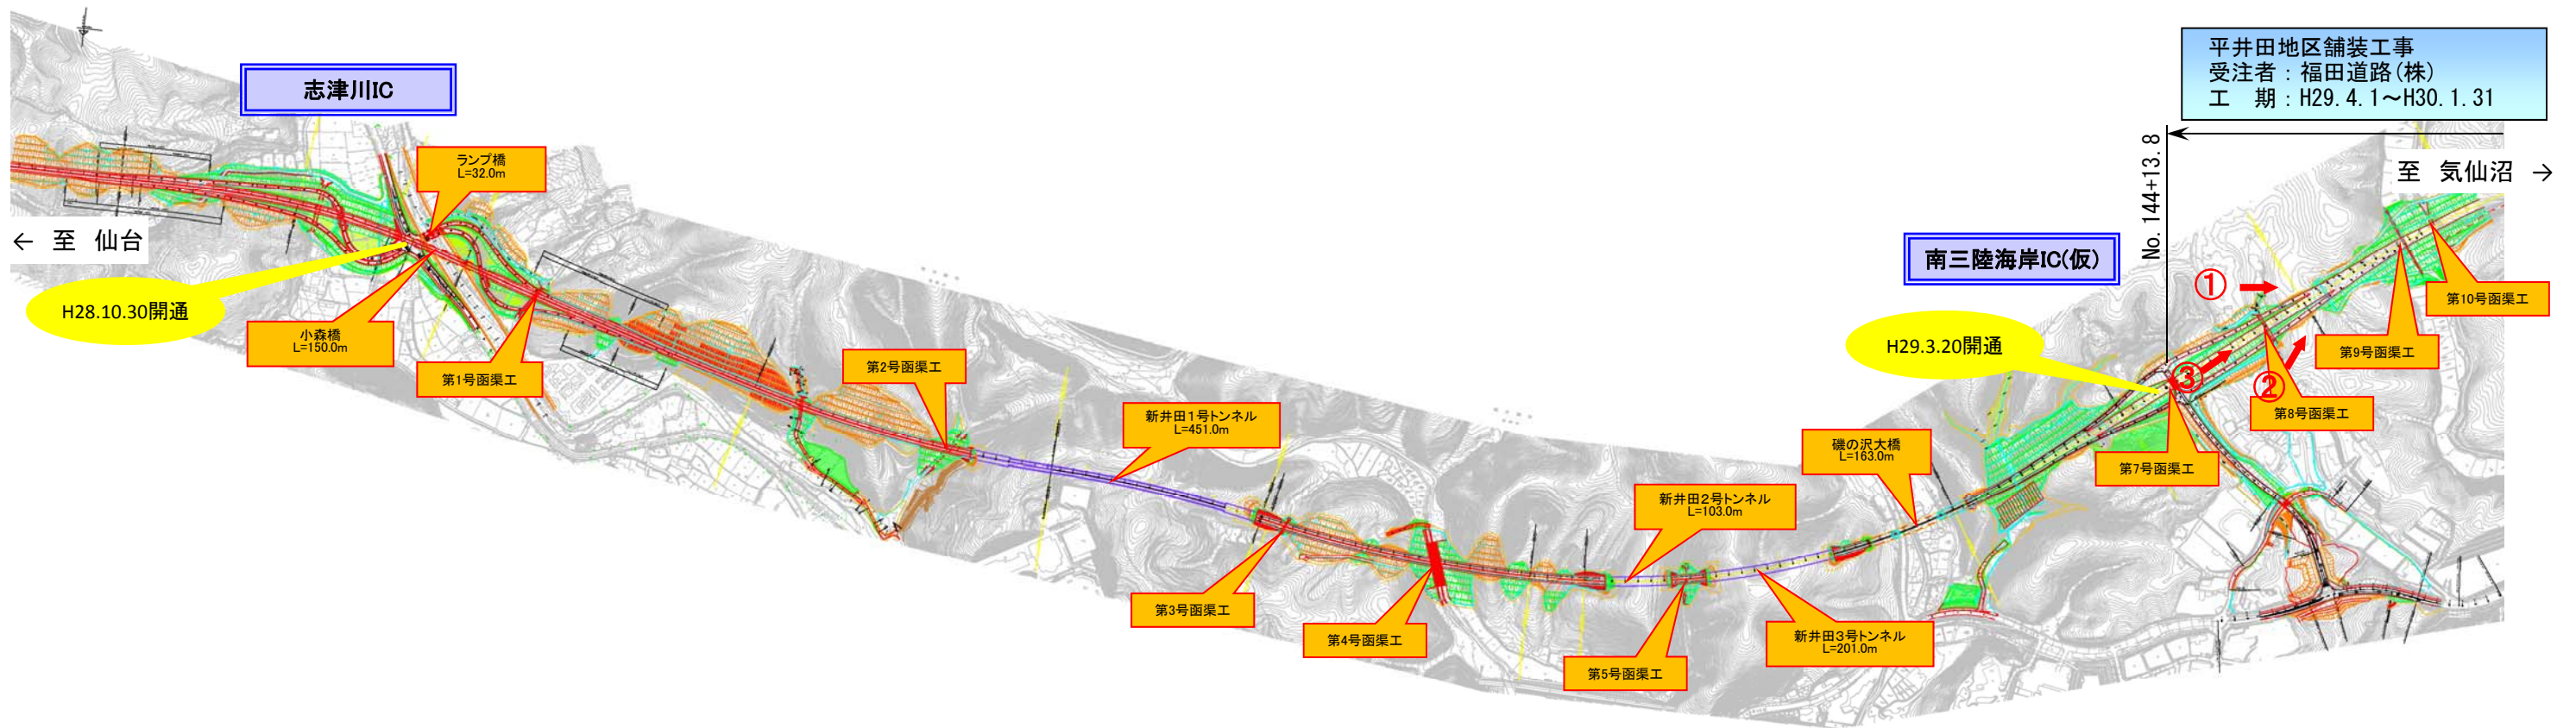

「工事の種類」

- 改良** 盛土・切土・排水・地盤改良を主に行う工事
例：○○改良工事・○○道路改良工事
- 橋梁** 車が通行する橋梁をつくる工事
例：○○下部工工事・○○上部工工事
- 函渠** 人・車・河川が横断する函渠をつくる工事
例：○○函渠工事・○○構造物工事
- トンネル** 車が通行するトンネルをつくる工事
例：○○トンネル工事
- 舗装** 舗装・路盤・排水・路床盛土を主に行う工事
例：○○舗装工事

「凡例」

- 橋梁・公道橋 (計画)
- トンネル (計画)
- 道路函渠 (計画)
- 水路函渠 (計画)
- 完成・一部完成

