


仙塩道路〔多賀城高架橋〕(P74~P108)工事進捗状況


H28年3月上旬時点

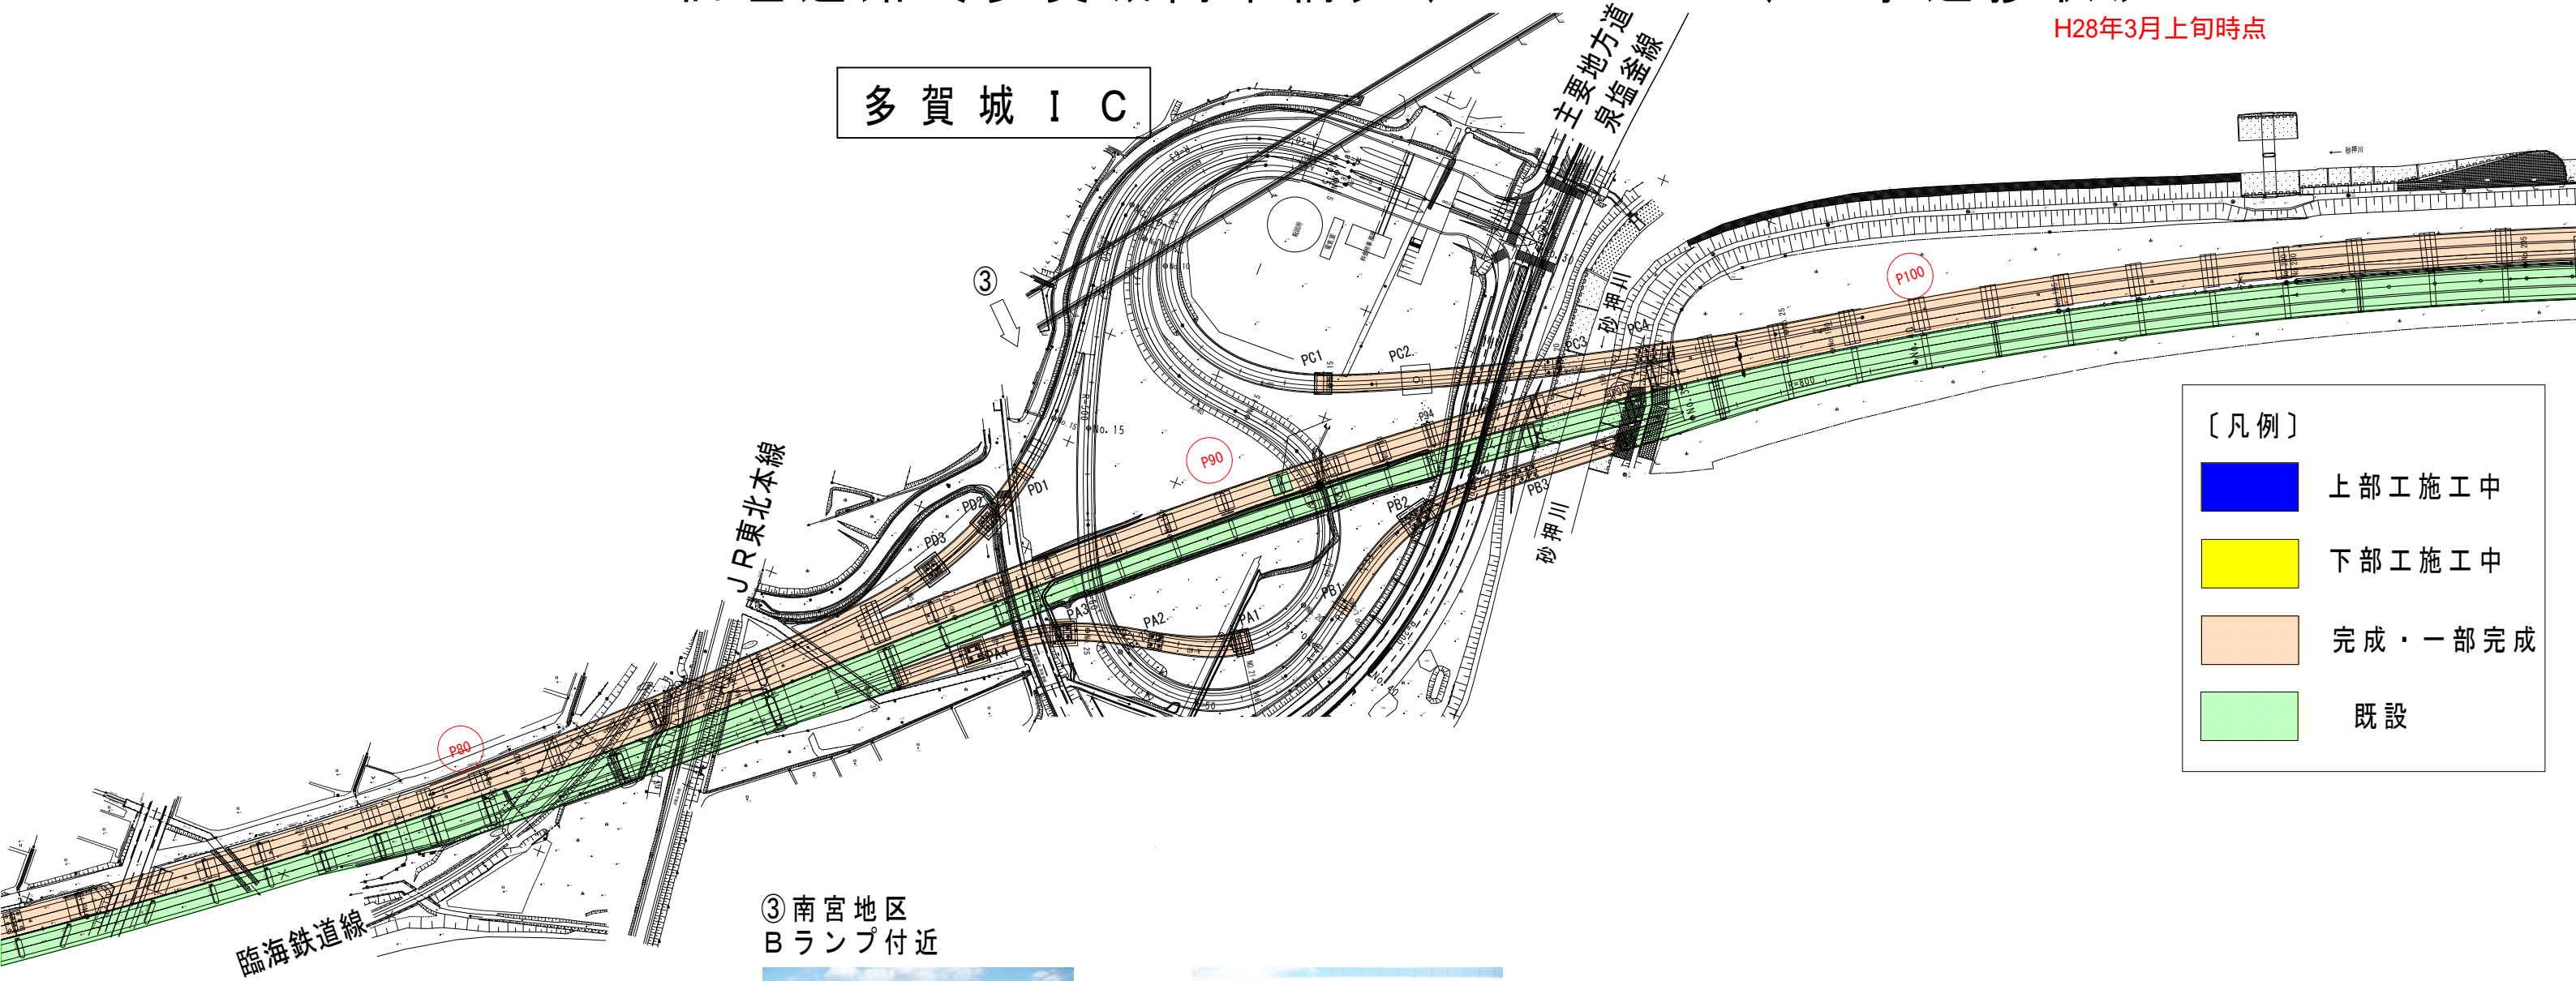

〔凡例〕

	上部工施工中
	下部工施工中
	完成・一部完成
	既設

③ 南宮地区
Bランプ付近

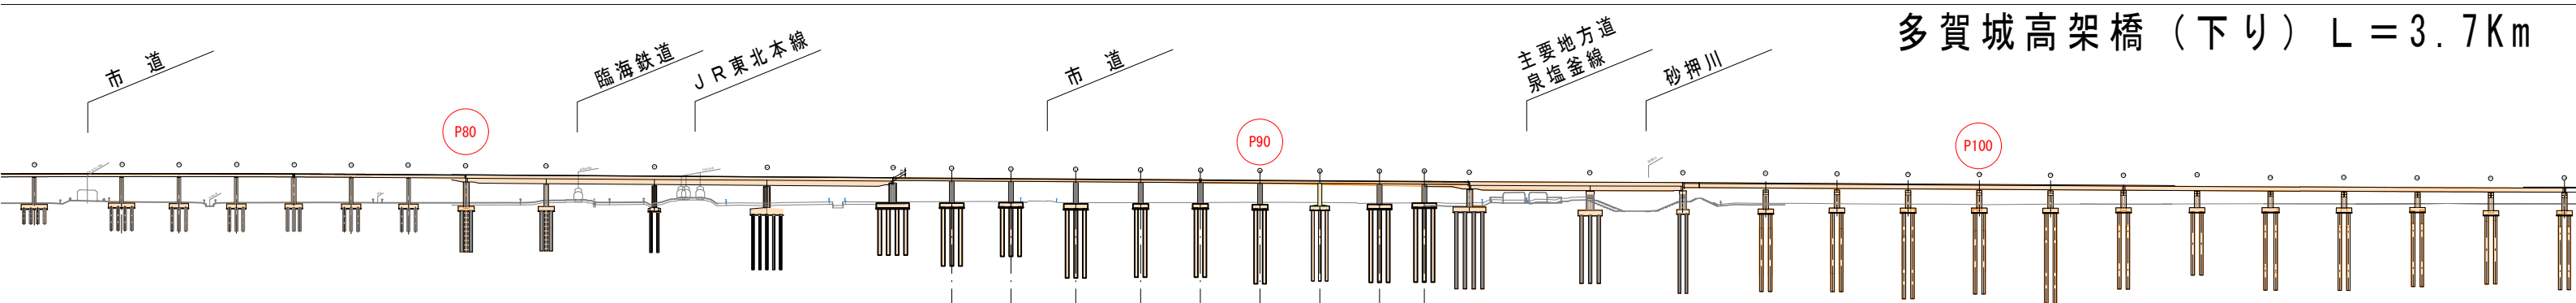

多賀城高架橋（下り） L = 3.7 Km