


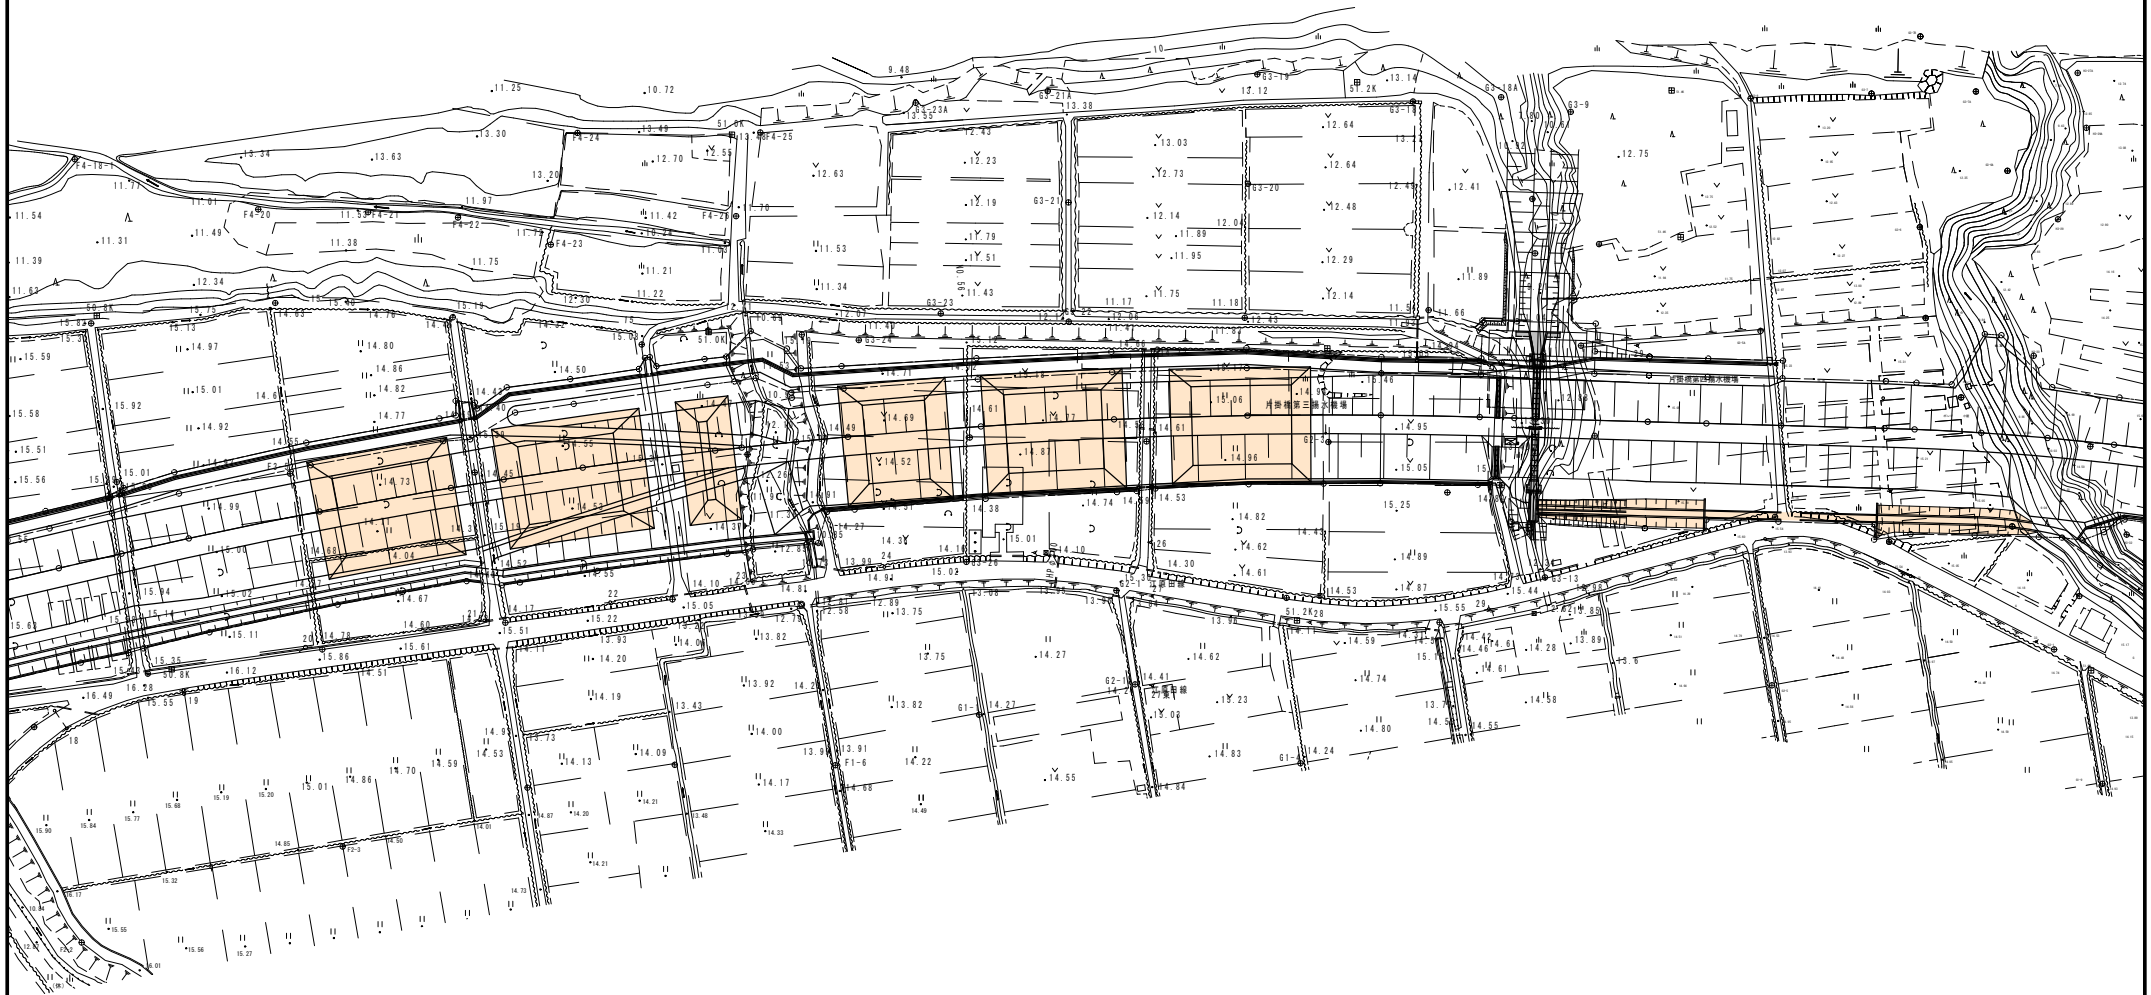


築堤盛土 L=899.4m

掘削 V=2400m<sup>3</sup> 築堤盛土 V=66700m<sup>3</sup> 張芝 A=3860m<sup>2</sup> 種子配布 A=4550m<sup>2</sup> 敷砂利 A=2780m<sup>2</sup> 構造物撤去工 1式




着色(薄朱)箇所については、当初契約施工箇所

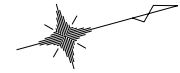

養堤盛土 L=899.4m  
掘削 V=2400m<sup>3</sup> 養堤盛土 V=66700m<sup>3</sup> 張芝 A=3860m<sup>2</sup> 種子散布 A=4550m<sup>2</sup> 敷砂利 A=2780m<sup>2</sup> 構造物撤去工 1式


← 雄物川

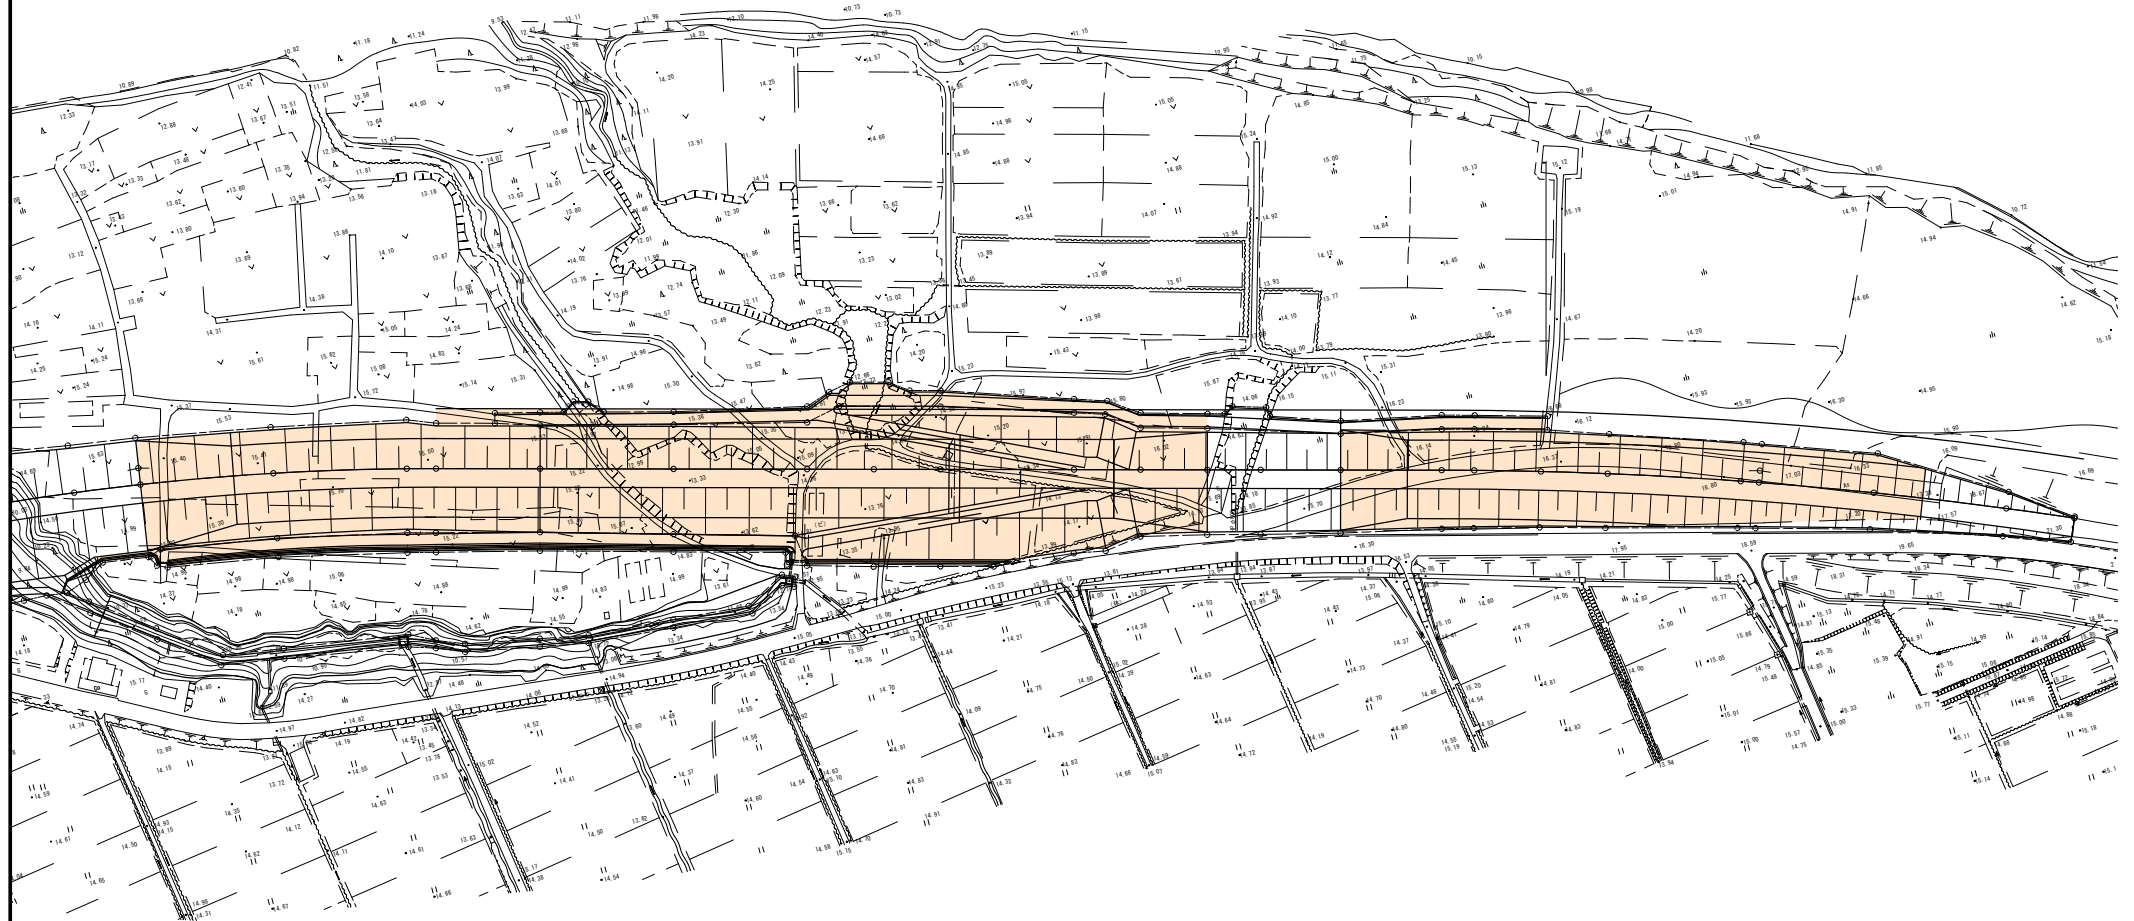

着色(薄朱)箇所については、当初契約施工箇所

標準横断面図

(No. 50+48.8 ~ No. 63+47.0)

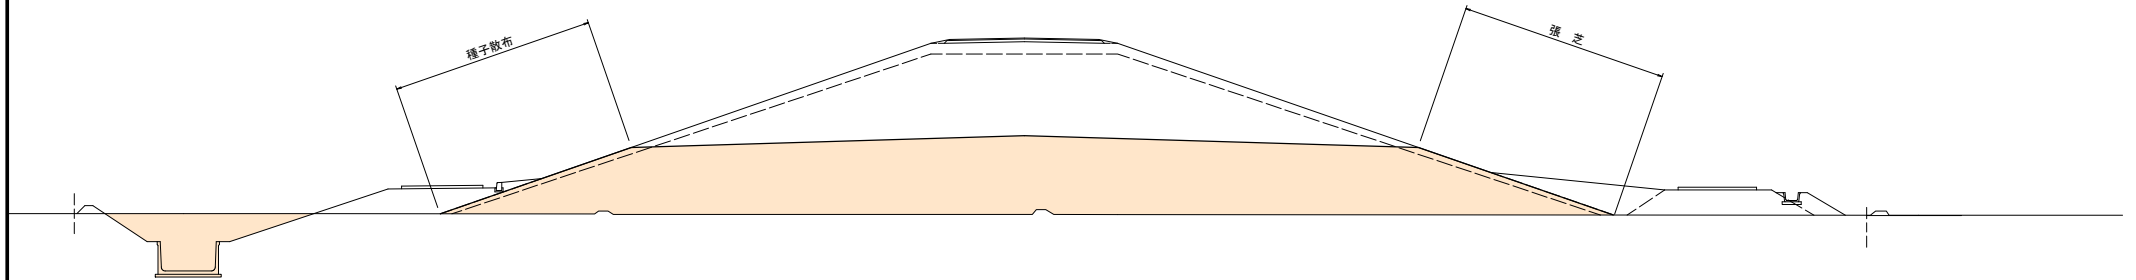

(No. 65 ~ Nb. 78+29.1)

