



十二の木排水樋門一般図 S=1:200


縦断図

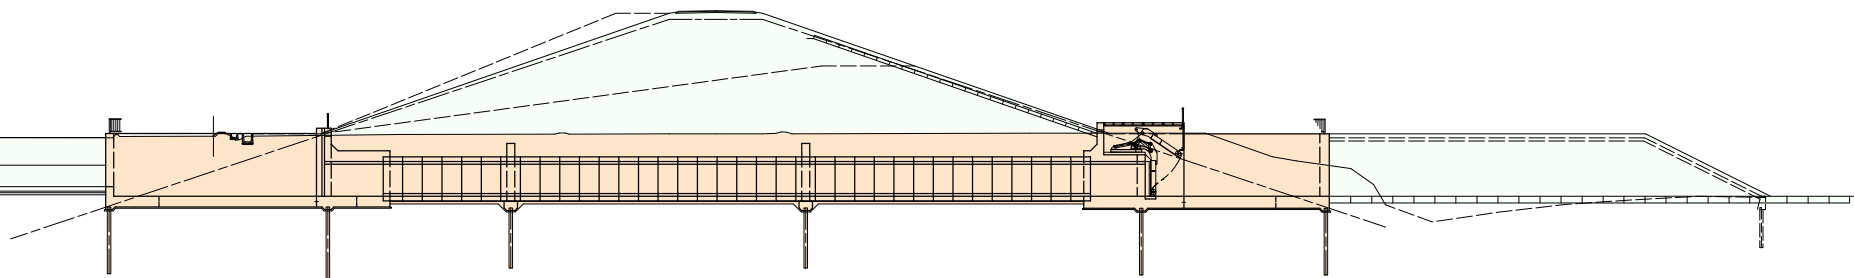

標準断面図 S=1:40

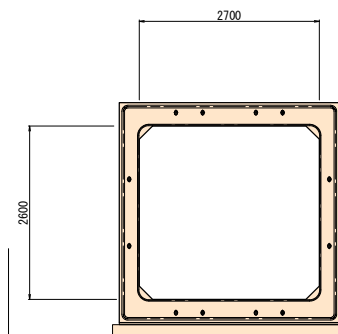


平面図

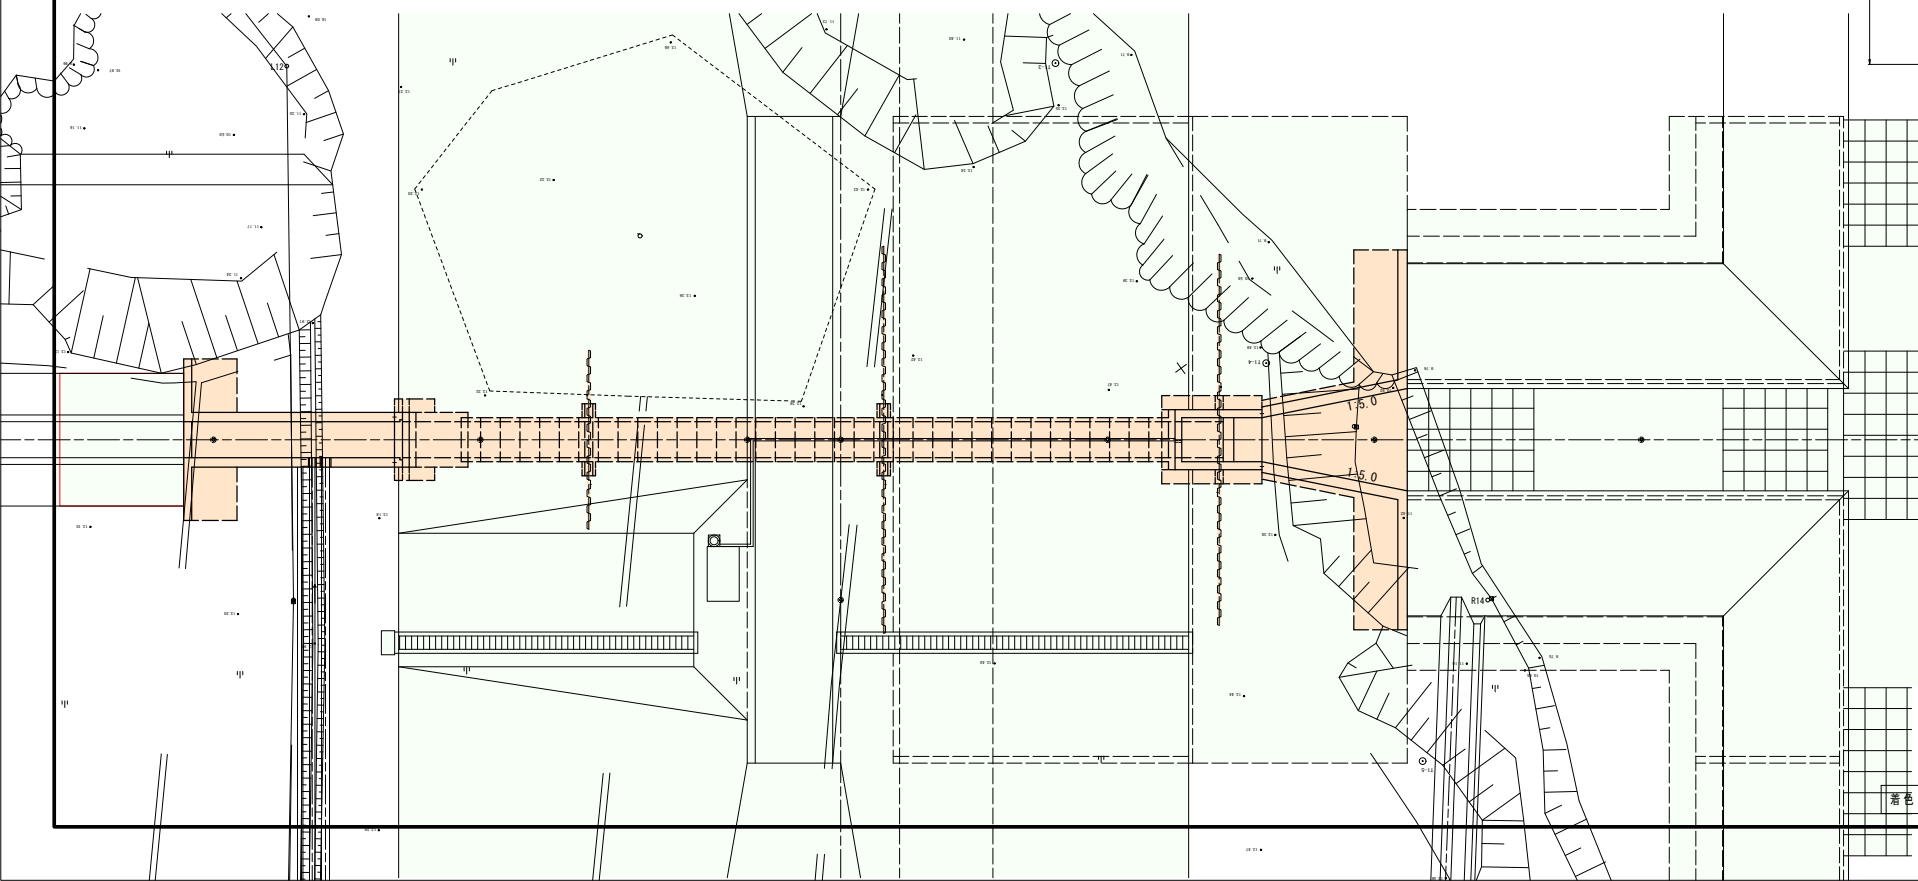

落毛(薄米)箇所については、当初契約施工箇所

二の木排水樋門全体図 S=1:500

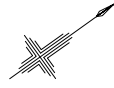

着色(薄朱)箇所については、当初契約施工箇所