


平面図(2)

雄物川上流寺館地区築堤工事
盛土工 103.500m³ 法面整形工 9.970m²

← 雄物川

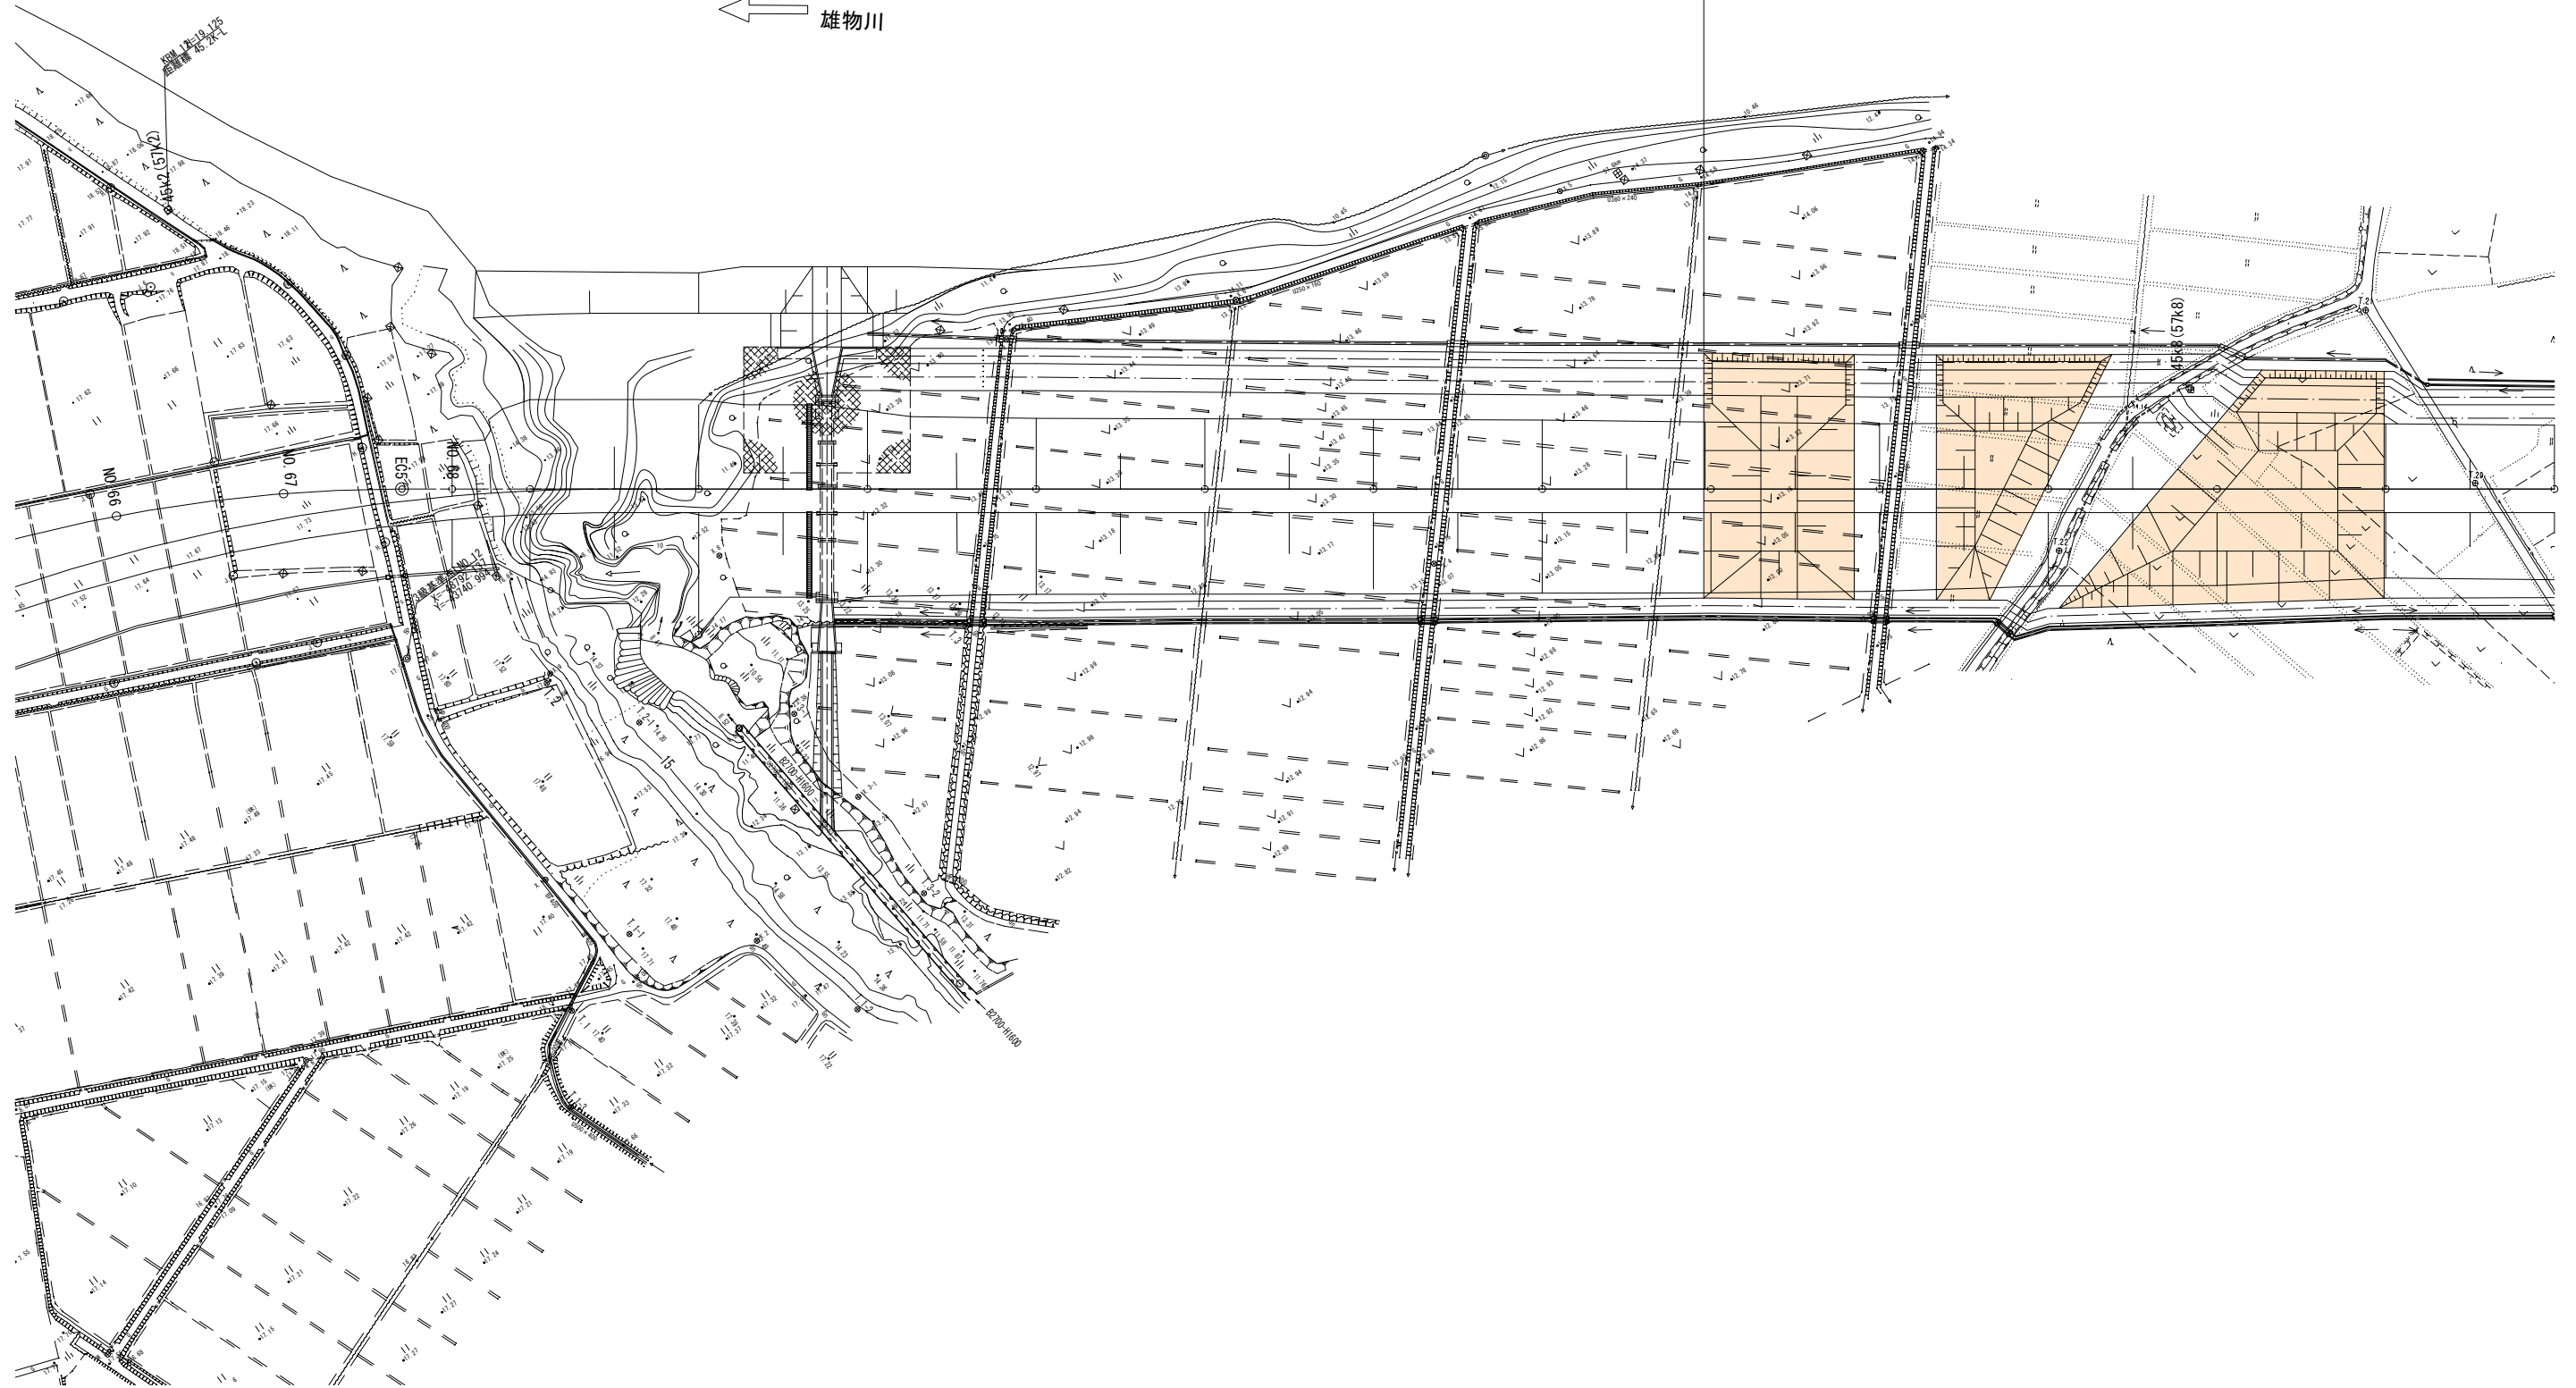

着色(薄朱)箇所については、当初契約施工箇所


平面图(3)

雄物川上流寺館地区築堤工事

盛土工 103,500m³ 法面整形工 9,970m²




← 雄物川

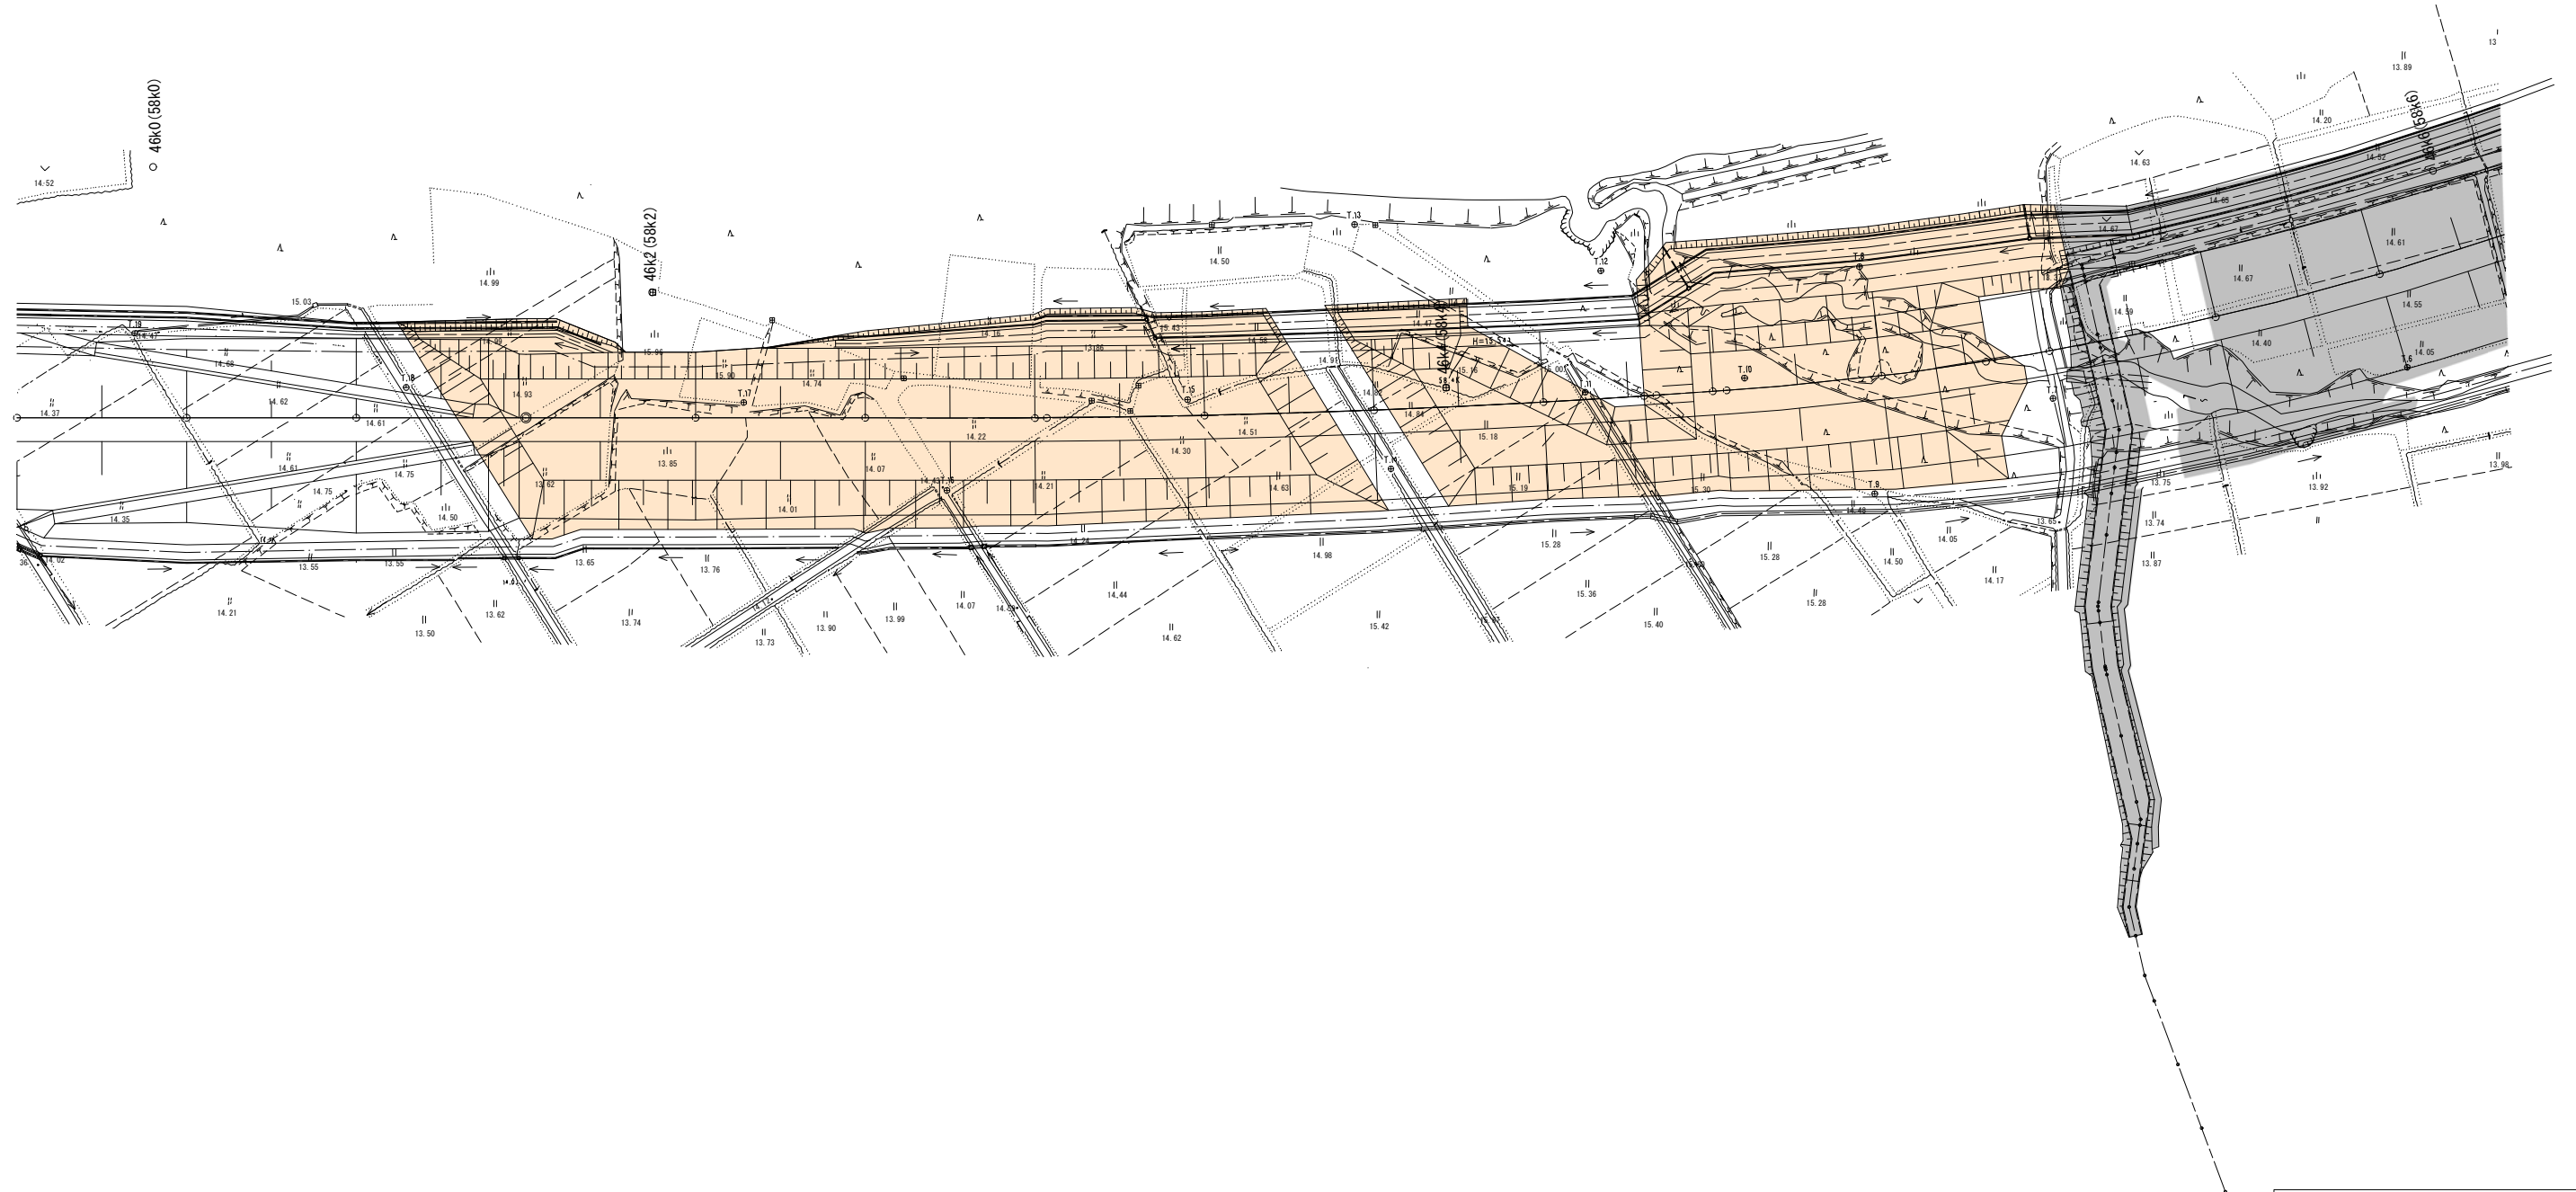

着色(薄朱)箇所については、当初契約施工箇所

標準横断図(1)

(標準部)

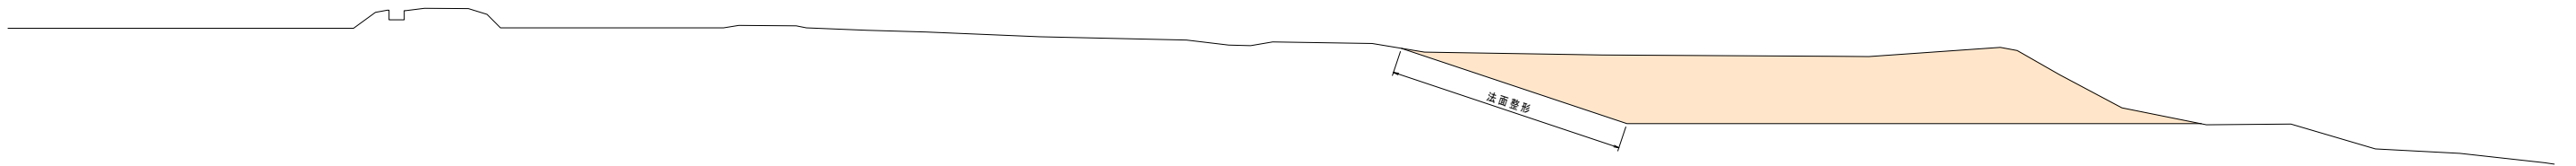

標準横断図(2)

