



平面図

雄物川上流大巻地区築堤外工事

掘削工 1,300m³ 盛土工 42,200m³ 法面整形工 6,5600m²

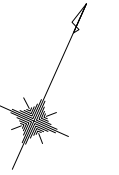


← 雄物川

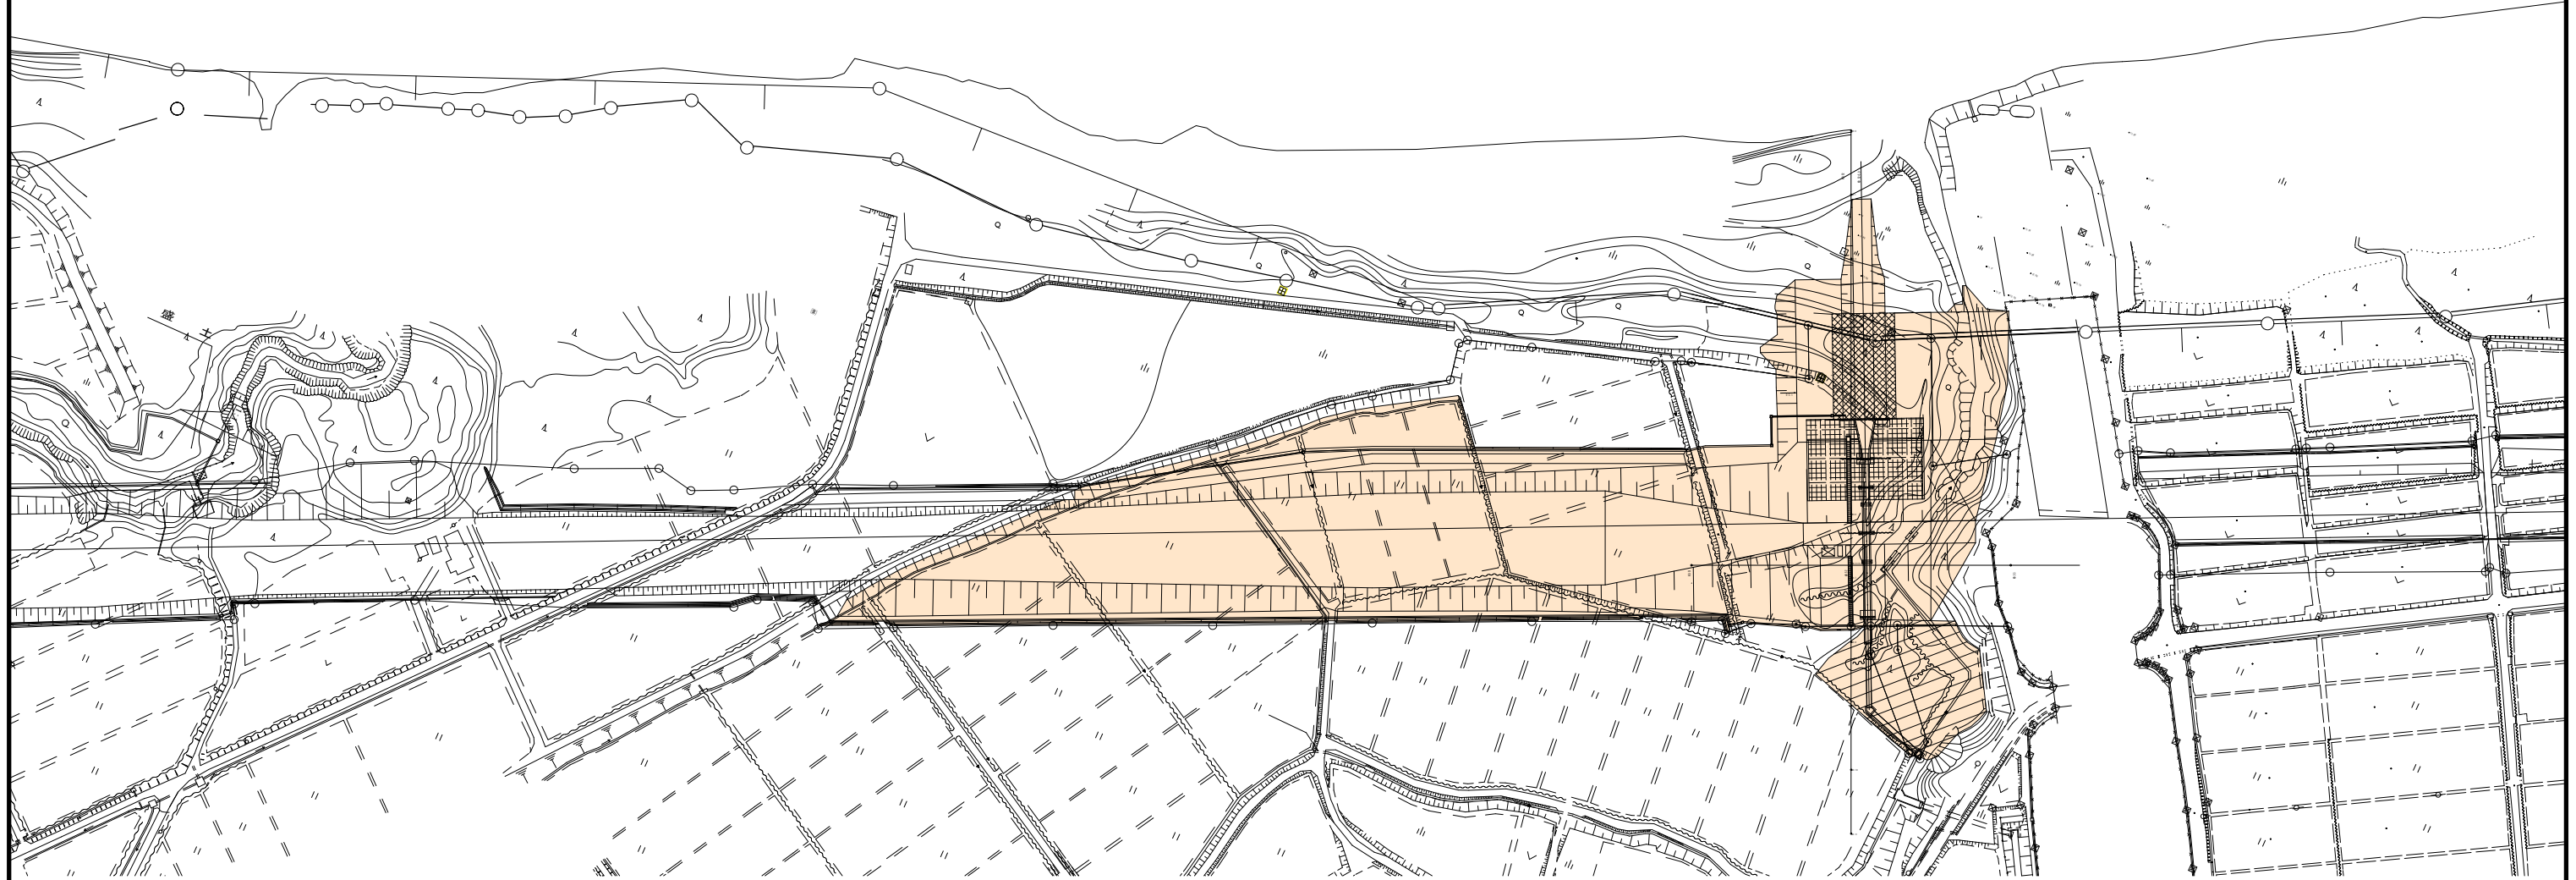


着色（薄朱）箇所については、当初契約施工箇所

標準横断図

(標準部 1)

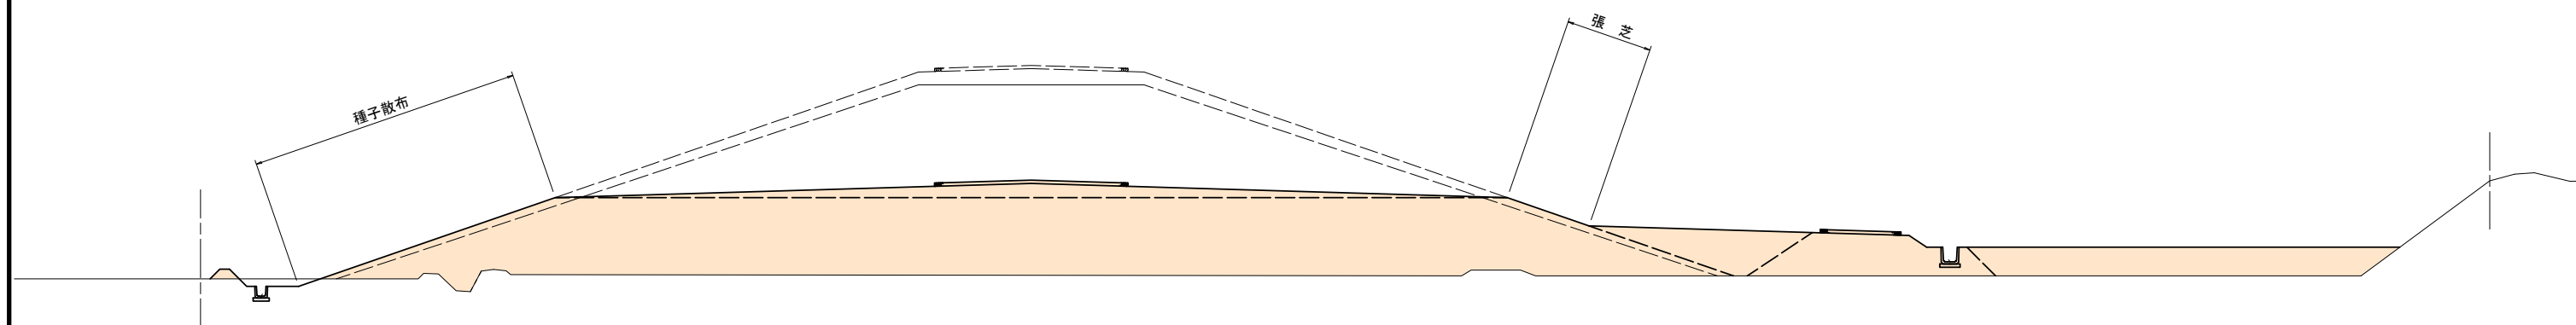

(標準部 2)

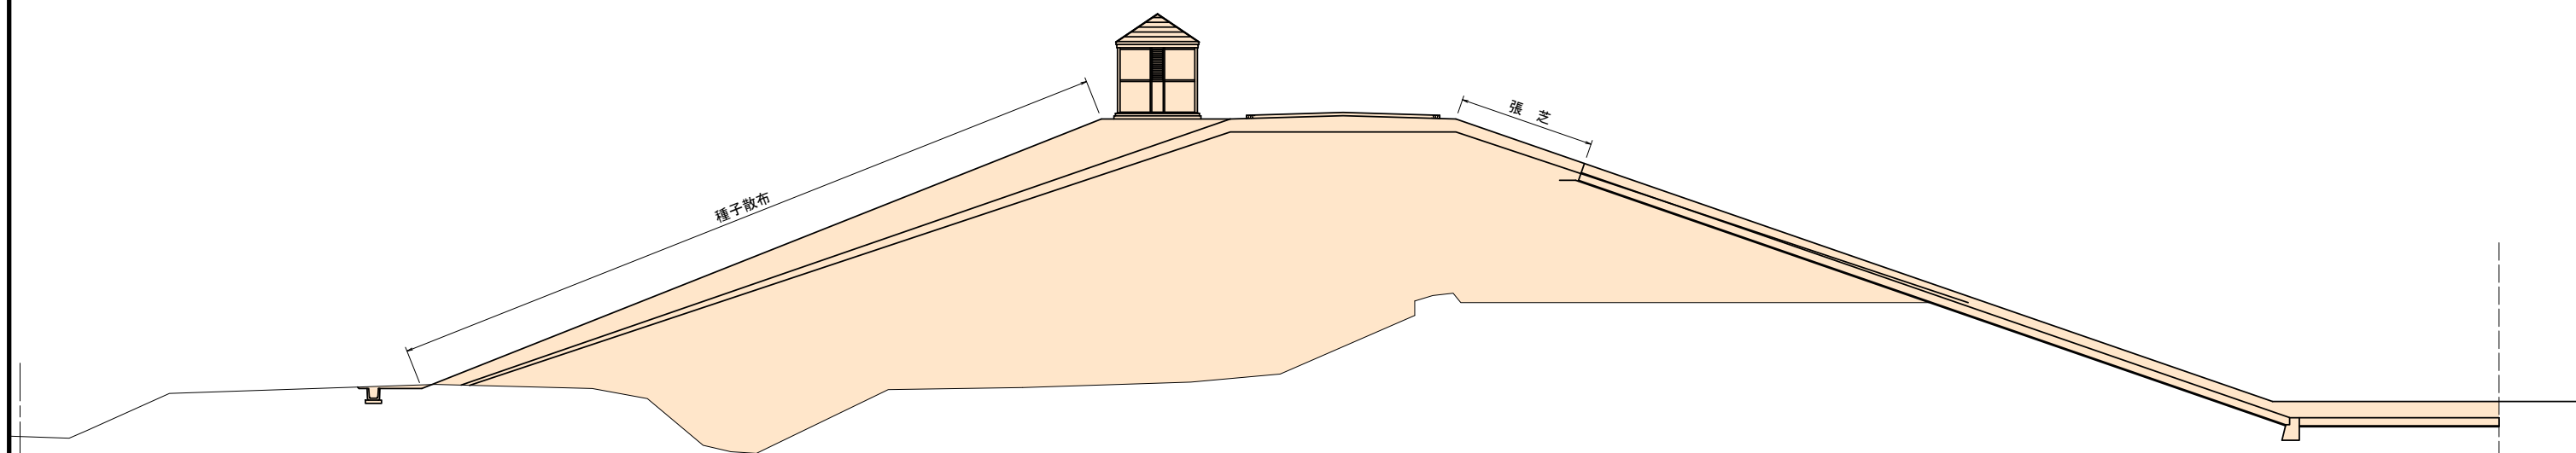

着色（薄朱）箇所については、当初契約施工箇所