

会津森林管理署南会津支署

～ 森林の管理経営に係る拠点の施設整備 ～

【東北地方整備局 営繕部】

【設計概要】


（配置・外観計画）

敷地中央に庁舎を配置し駐車スペースを南側に集約したことにより、重機による効率的な除雪が可能な配置計画としています。また玄関位置は、年間最多風向の北西を避けた南側に設け、敷地入口から分かりやすい配置計画としています。

（平面・空間構成）

CLTパネル工法の採用により、木材の有効活用のほか、施工の簡便化や工期短縮を図る計画としています。また、ペレットボイラーを暖房熱源として併用することにより、環境負荷を低減させる計画としています。

ユニバーサルデザインを考慮し、自動ドアや引き戸、わかりやすい案内サインなどを効果的に取り入れたバリアフリー計画としており、庁舎正面には身障者用駐車場を設け、施設利用者の利便性を向上させる計画としています。

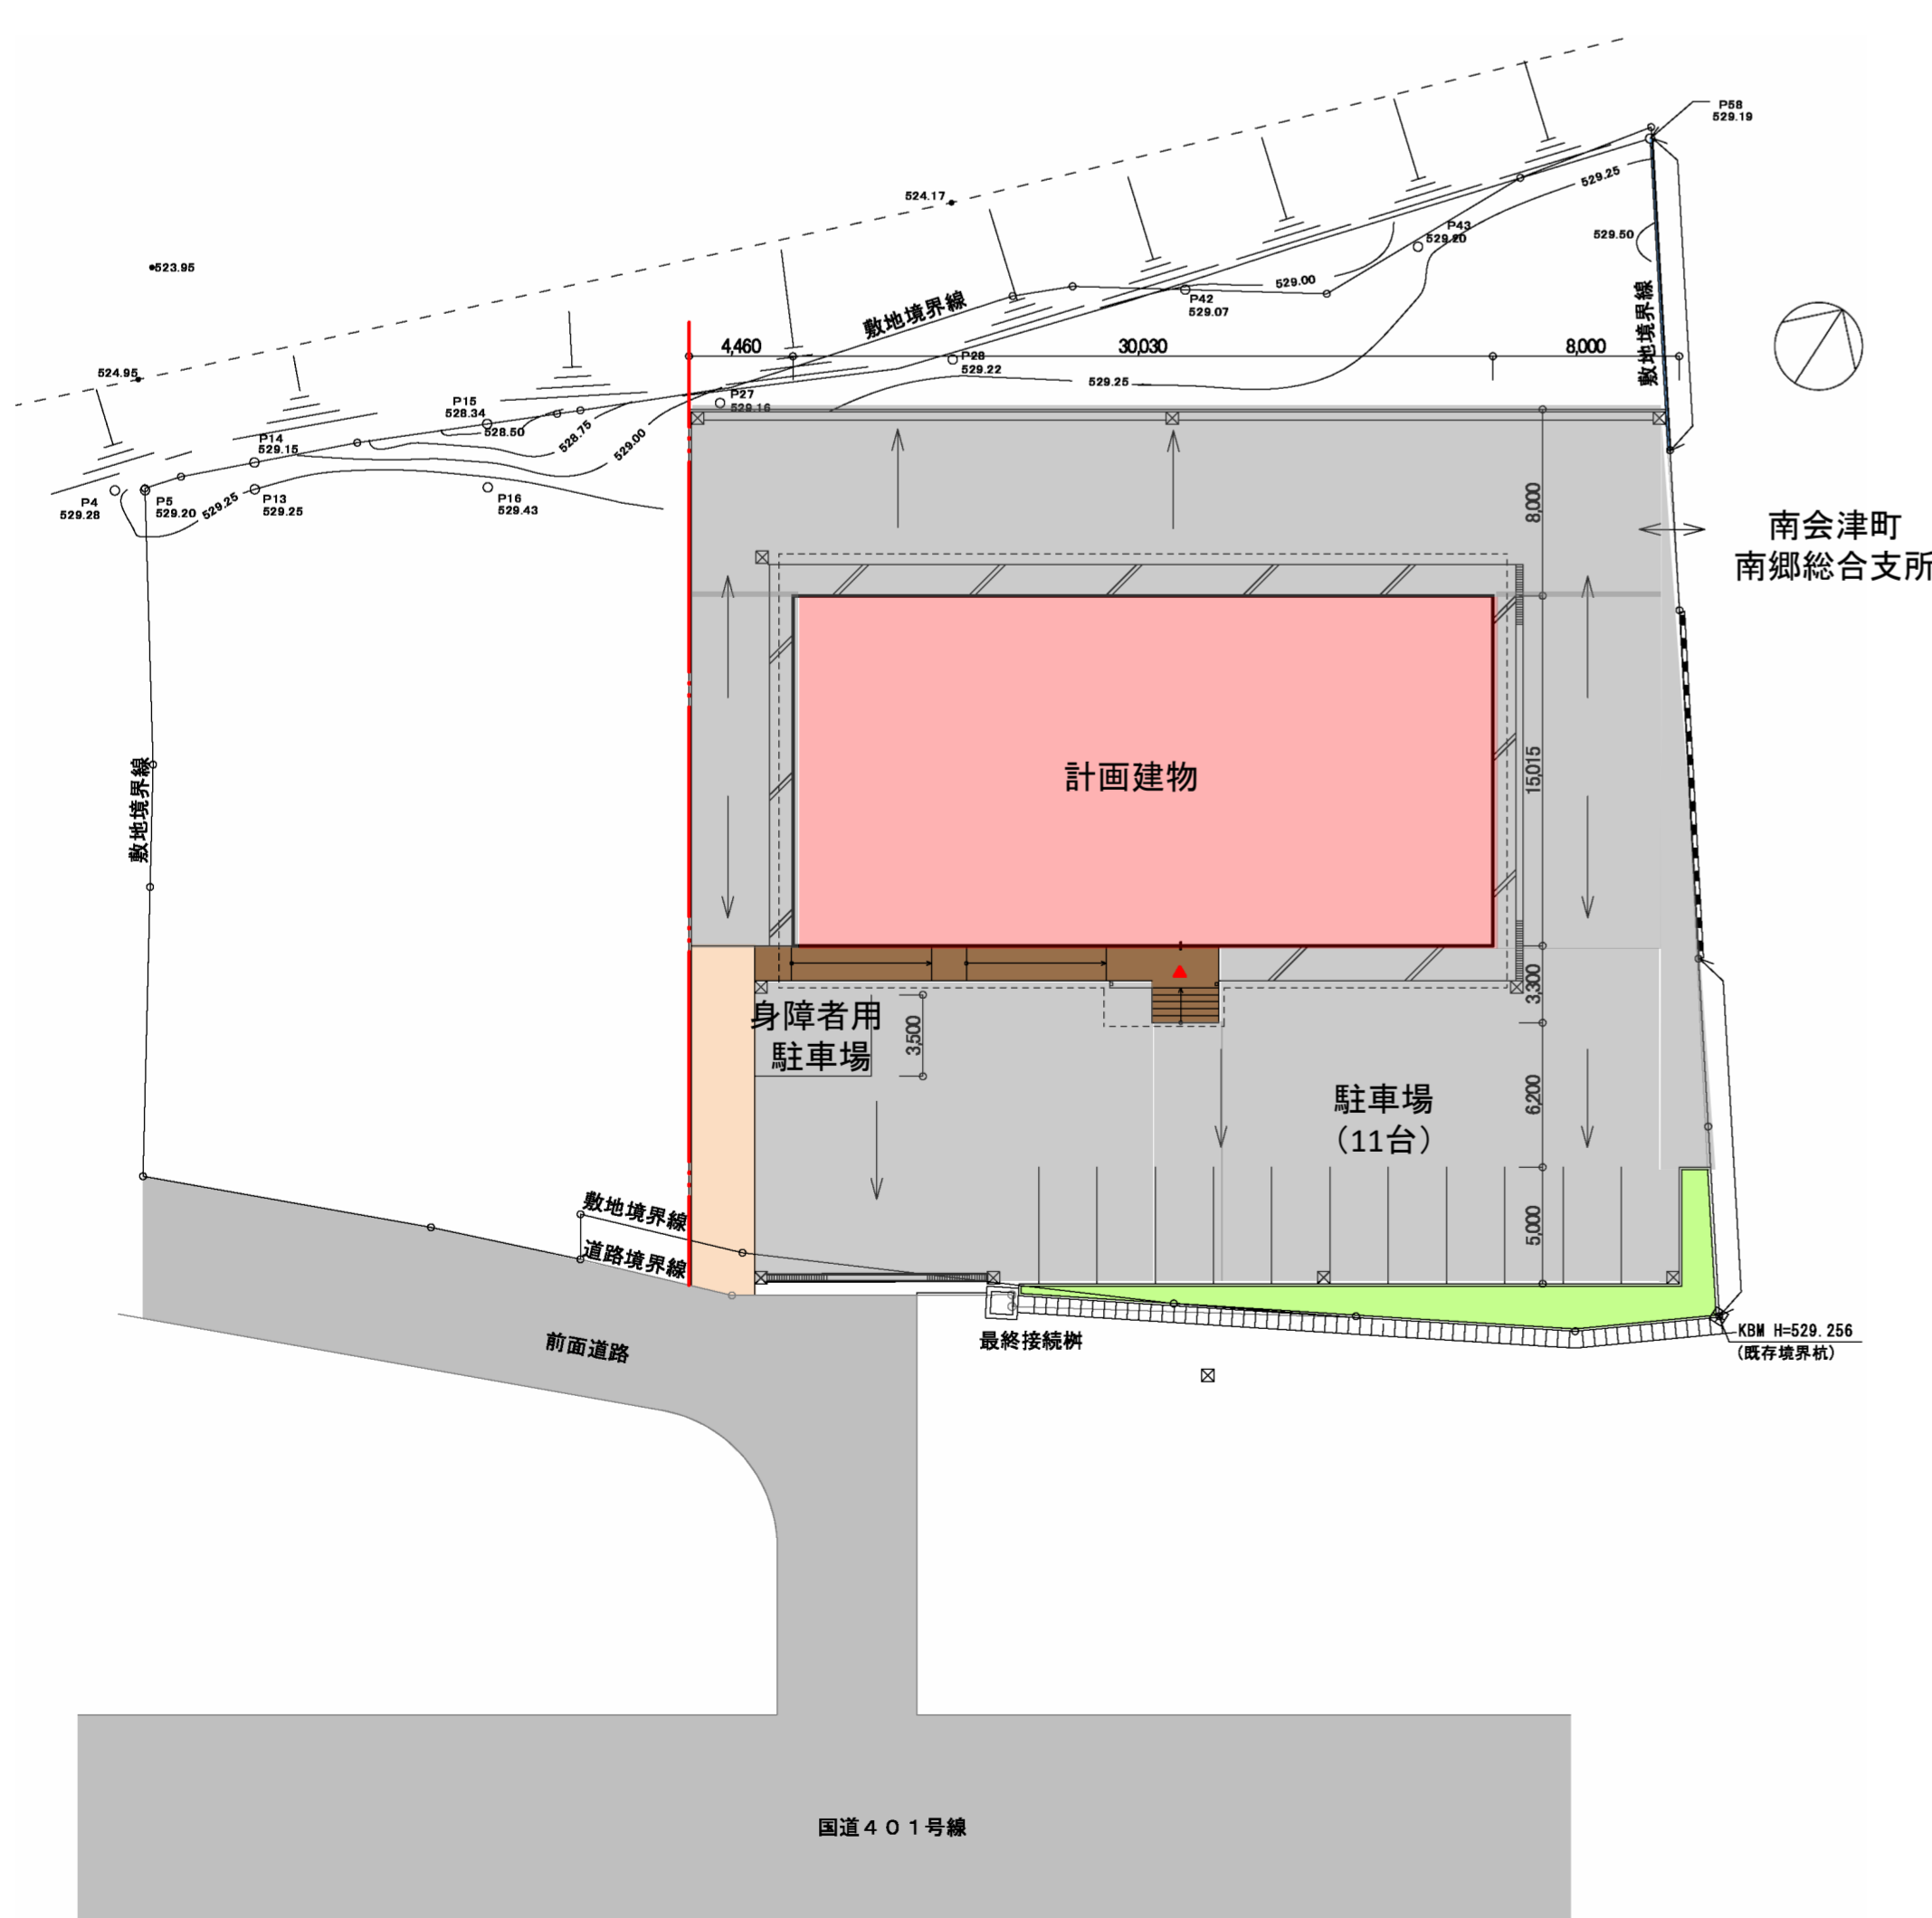

【配置図】



【想定完成外観】

構造：木造平屋建

延べ面積：450㎡

完成年度：令和3年度予定