東北中央自動車道（福島～米沢北間）工事状況

平成23年5月末現在

米沢～米沢北　延長　L＝9km

福島～米沢　延長　L＝28km

山形側　延長　L＝11km

福島側　延長　L＝17km

トンネル延長：1520m
掘削延長：1362m（89.6%）

トンネル延長：2340m
掘削延長：1313m（56.1%）









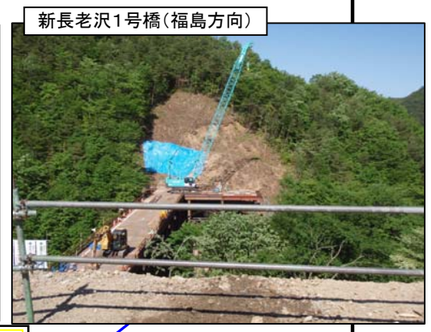

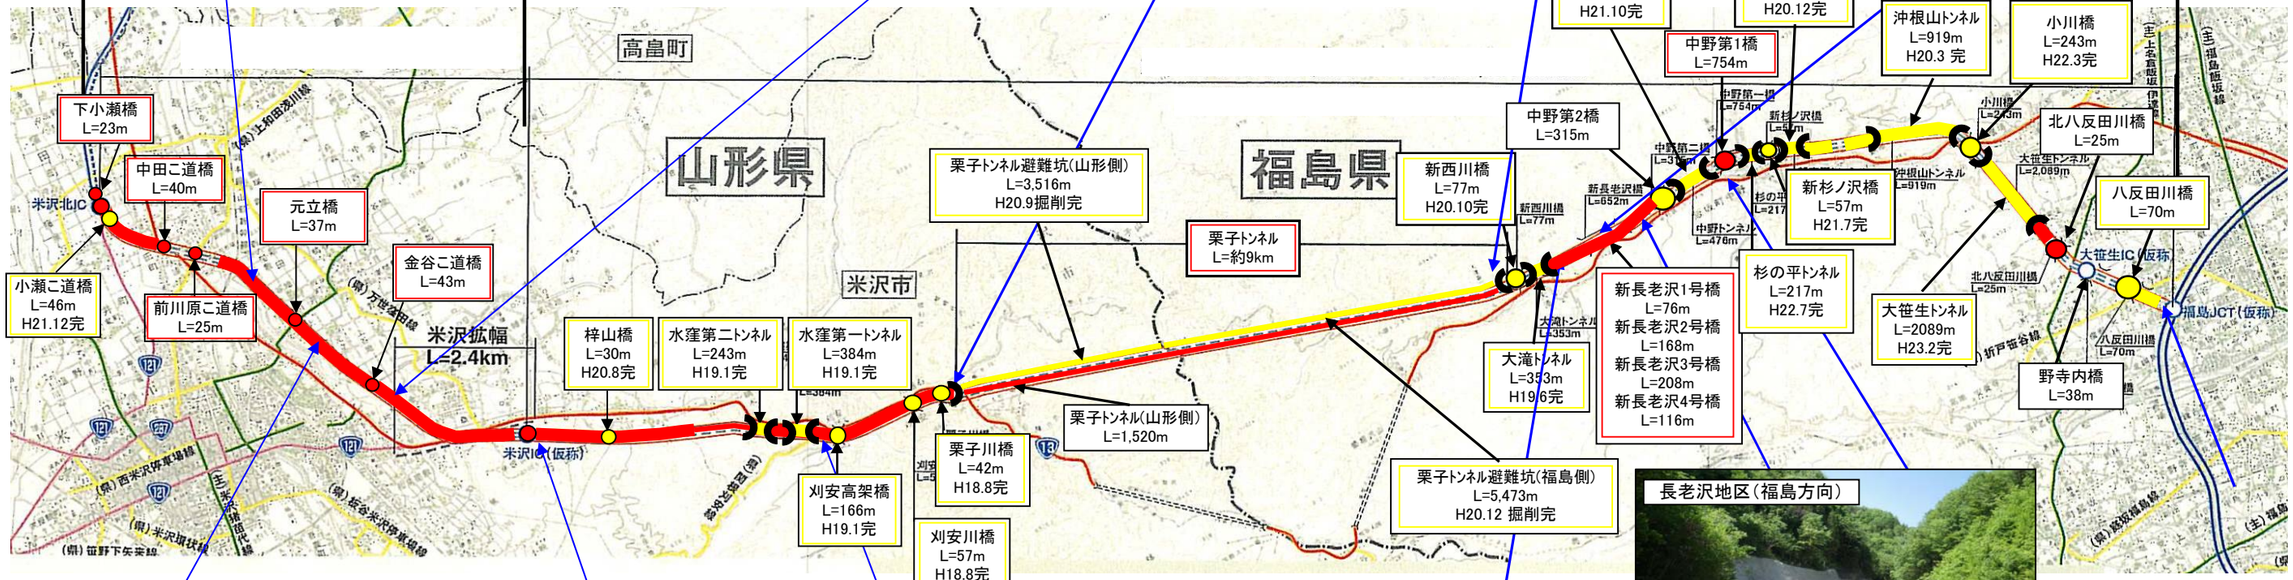



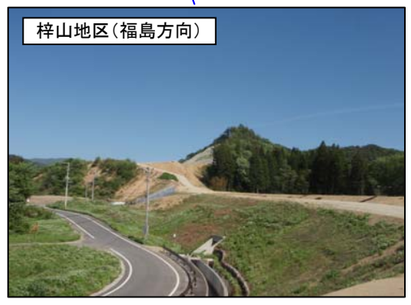









竣工済み　**施工中**