東北中央自動車道（福島～米沢北間）工事状況

平成24年2月末現在

米沢～米沢北
延長　L＝9．0km

福島～米沢　延長　L＝28km

山形側　延長　L＝11km

福島側　延長　L＝17km





【山形側】
トンネル延長：1520m
掘削延長 ：到達（100%）
覆工延長 ：1381.7m(90.9%)

【山形側2期】
トンネル延長：2306m
掘削延長 ：490m（21.2%）
覆工延長 ：0m(0%)



【福島側2期】
トンネル延長：2806m
掘削延長 ：581.55m（20.7%）
覆工延長 ：0m(0%)

【福島側】
トンネル延長：2340m
掘削延長 ：到達（100%）
覆工延長 ：1483.0m(63.3%)













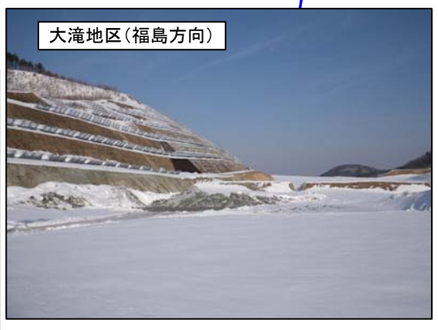


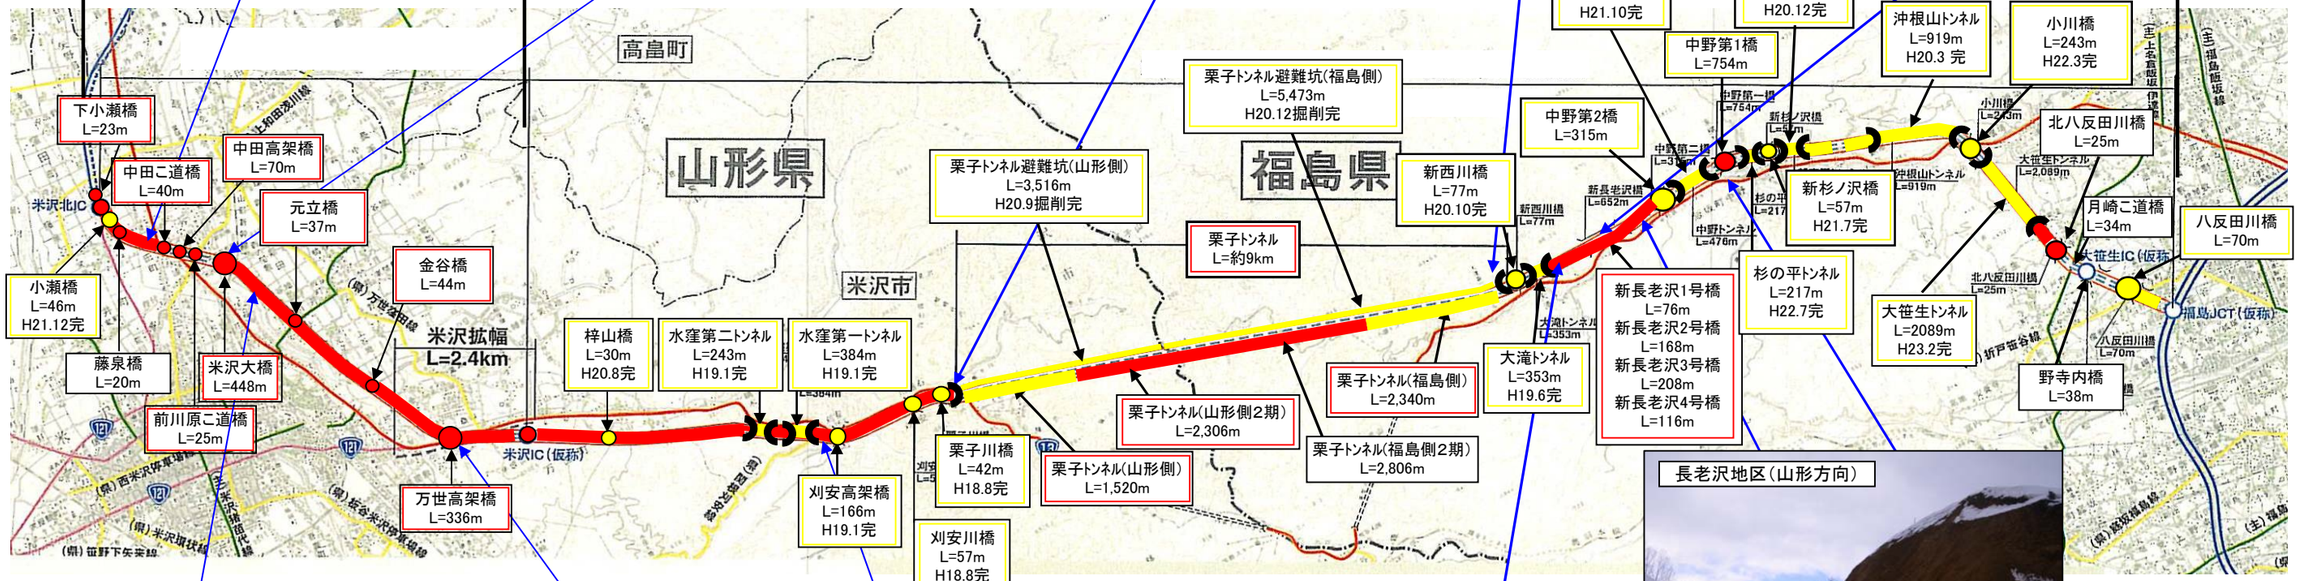


竣工済み　施工中