東北中央自動車道（福島～米沢北間）工事状況

平成27年1月末現在

米沢～米沢北　延長　L＝9．0km

福島～米沢　延長　L＝28km

山形側　延長　L＝11km

福島側　延長　L＝17km

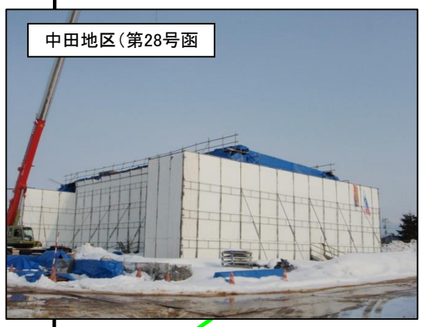

【山形側】
トンネル延長：3,826m
掘削延長：3,826m（100%）
覆工延長：3,826m（100%）

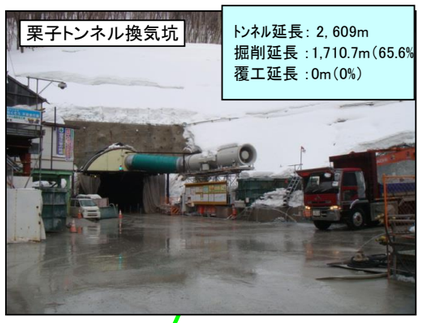

トンネル延長：2，609m
掘削延長：1,710.7m（65.6%）
覆工延長：0m（0%）

【福島側】
トンネル延長：5,146m
掘削延長：5,146m（100%）
覆工延長：5,146m（100%）

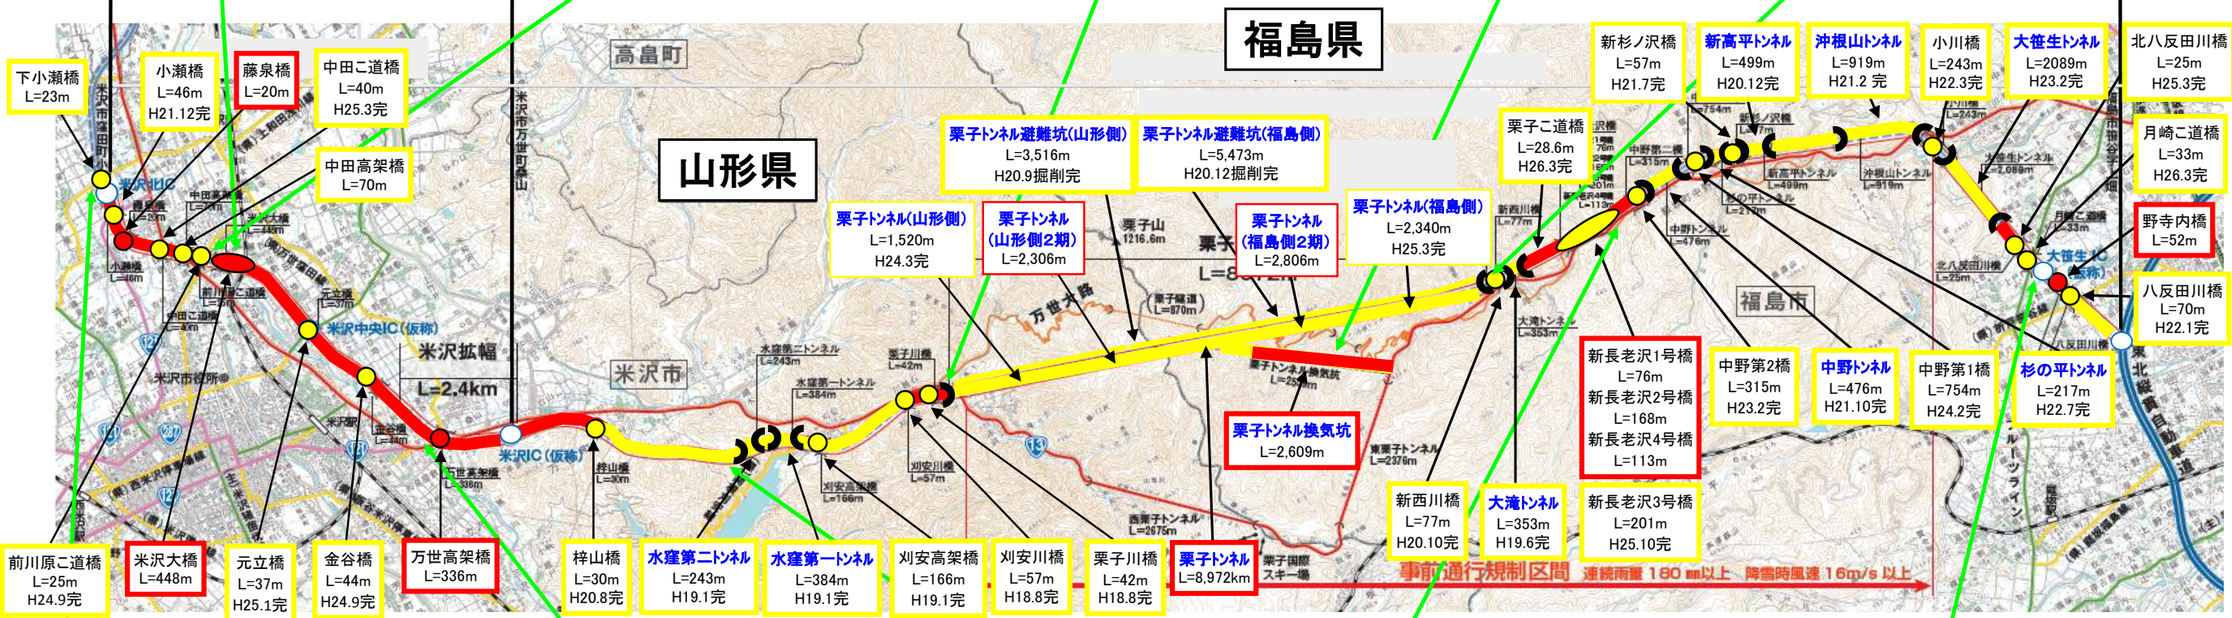

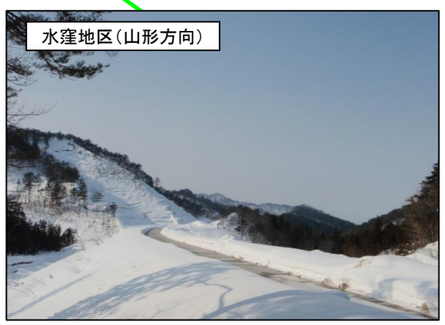

竣工済み　施工中　トンネル：青字