

東北中央自動車道 E13 (福島～米沢北間) 工事状況

平成29年 2月末現在

米沢～米沢北 延長 L=9.0km

福島～米沢 延長 L=28km

山形側 延長 L=11km

福島側 延長 L=17km

H29年度開通目標


H29年度開通目標

H28年9月11日開通

L=9.0km

L=26.6km

L=1.4km

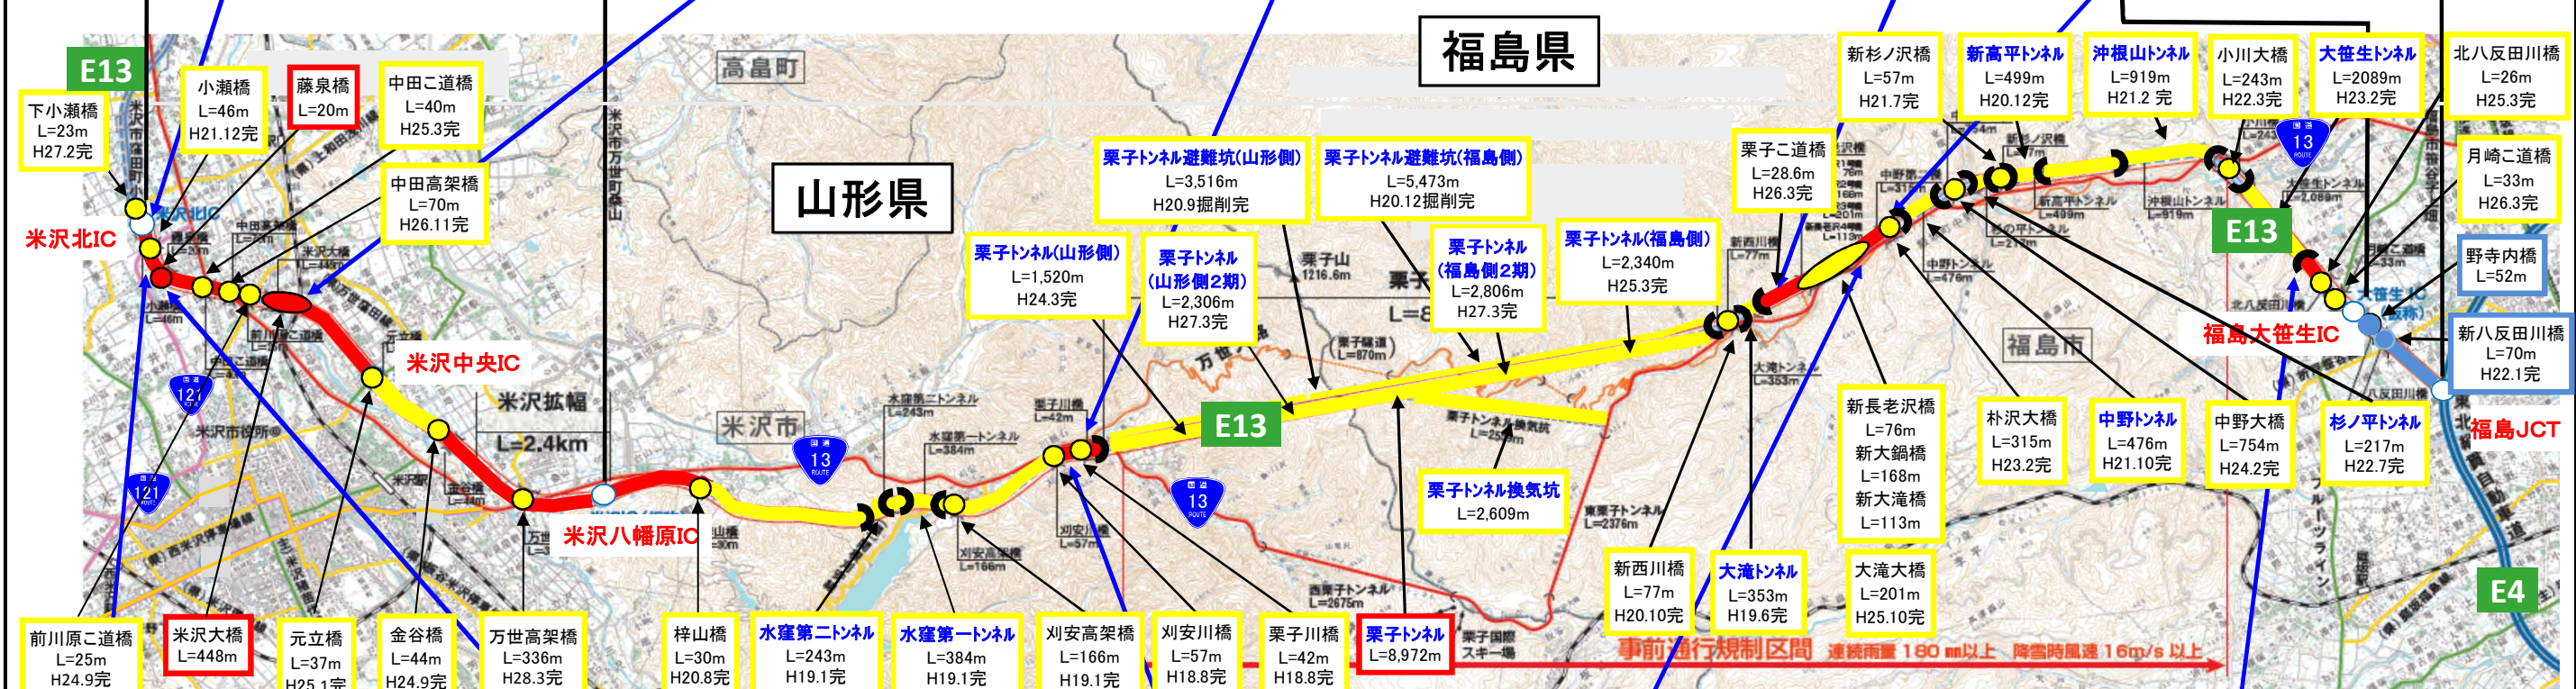

竣工済み (Yellow box) 施工中 (Red box) 供用中 (Blue box) トンネル:青字 ※橋梁・トンネル名称は仮称です