貯水池平面図

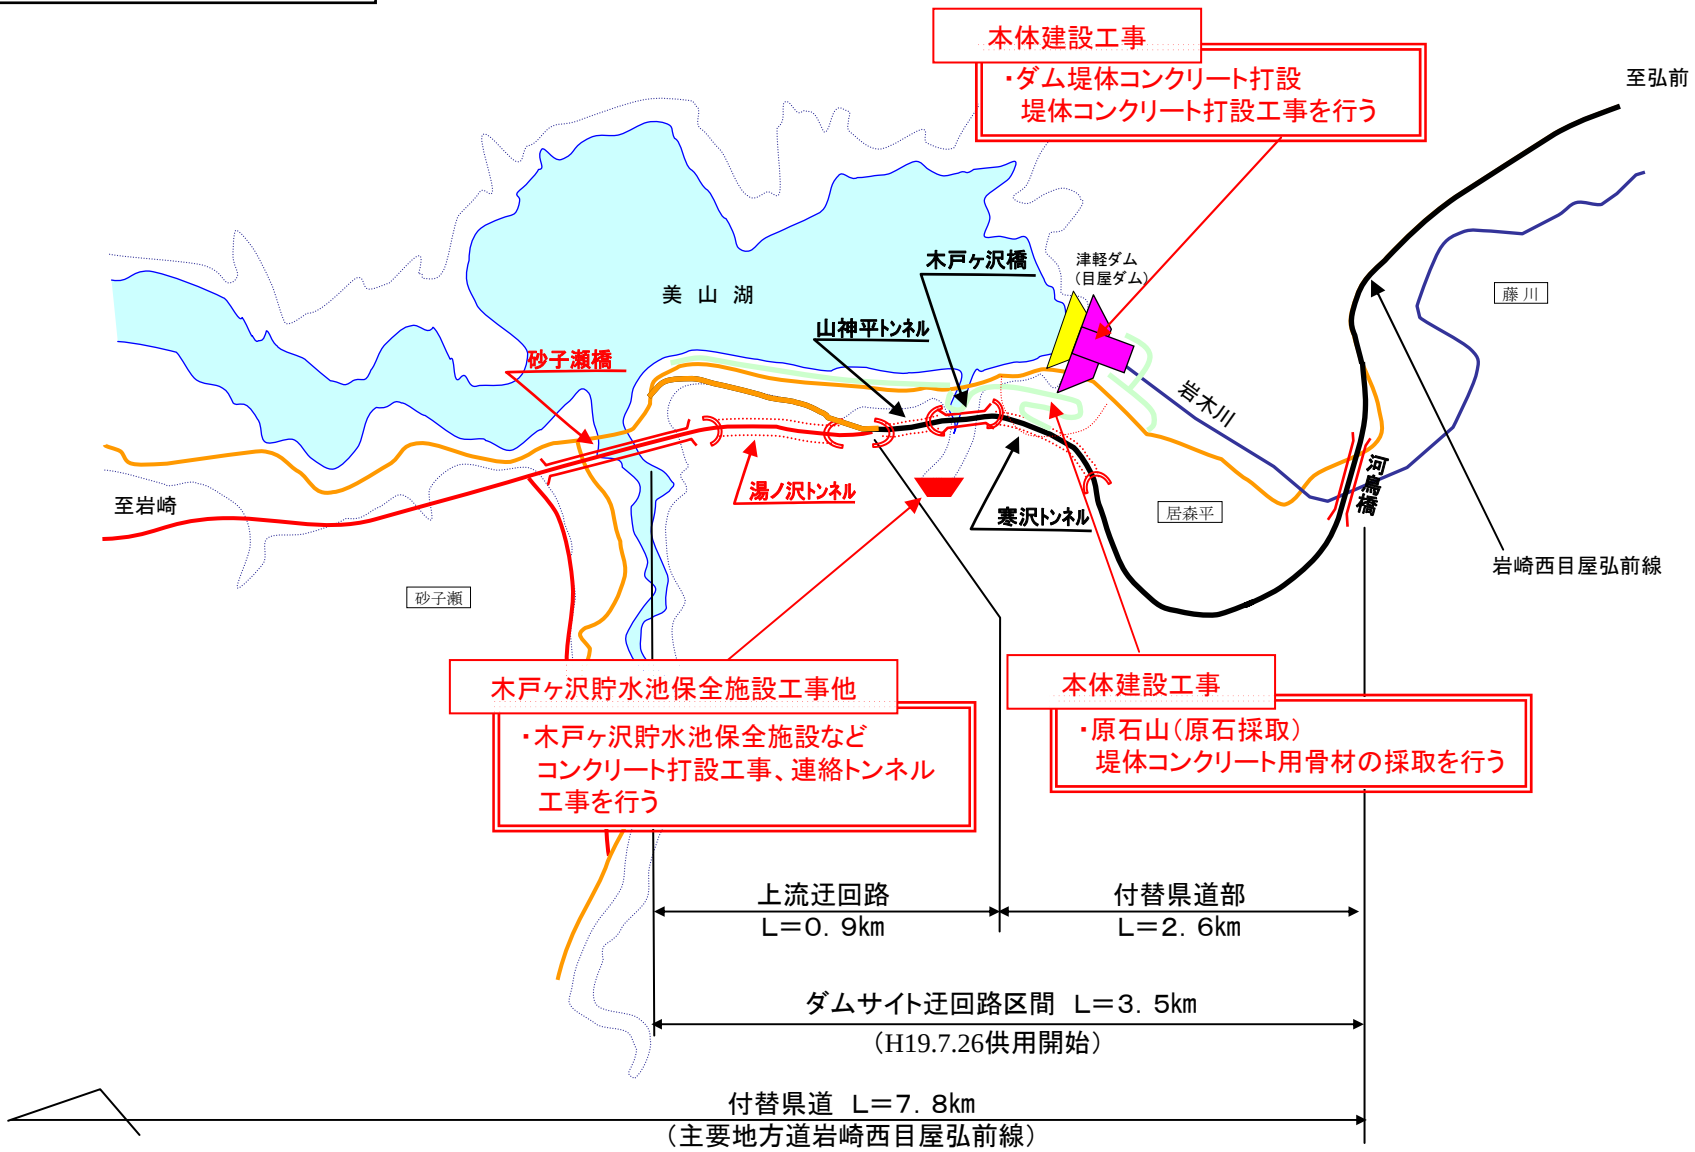
本体建設工事
・ダム堤体コンクリート打設
堤体コンクリート打設工事を行う
至弘前
美 山 湖
木戸ヶ沢橋
津軽ダム
(目屋ダム)
山神平トンネル
砂子瀬橋
藤 川
岩木川
河鳥橋
至岩崎
湯ノ沢トンネル
寒沢トンネル
居森平
砂子瀬
岩崎西目屋弘前線
木戸ヶ沢貯水池保全施設工事他
・木戸ヶ沢貯水池保全施設など
コンクリート打設工事、連絡トンネル
工事を行う
本体建設工事
・原石山(原石採取)
堤体コンクリート用骨材の採取を行う
上流迂回路
L＝0．9km
付替県道部
L＝2．6km
ダムサイト迂回路区間 L＝3．5km
(H19.7.26供用開始)
付替県道 L＝7．8km
(主要地方道岩崎西目屋弘前線)



H23.8撮影

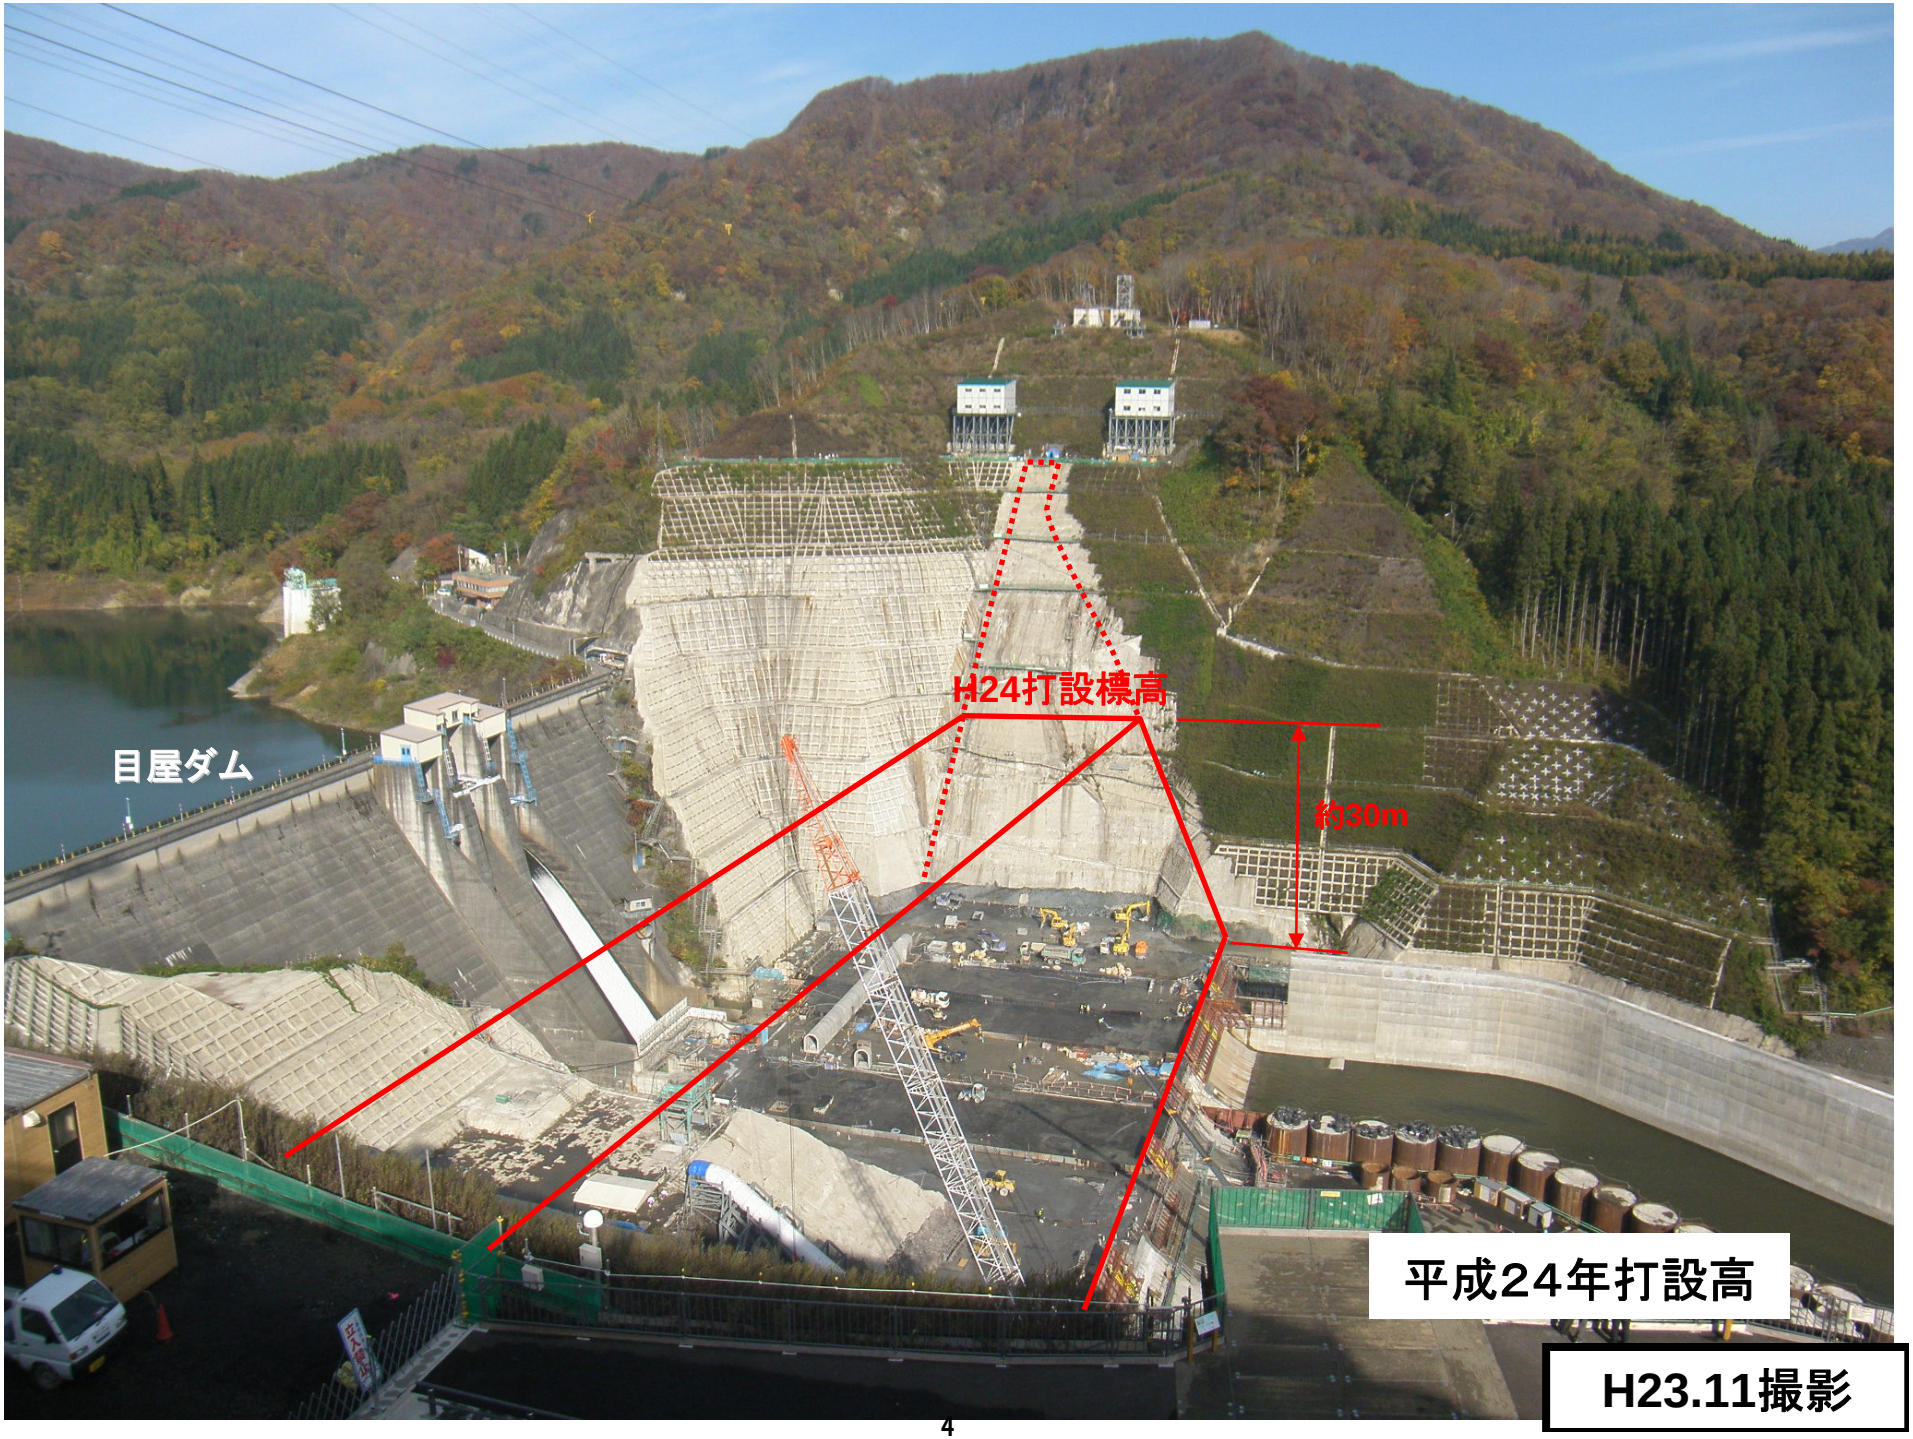
目屋ダム
H24打設標高
約30m
平成24年打設高
H23.11撮影



砂子瀬橋上部工　施工状況
（弘前側から望む）

H24.4撮影