


資料1 位置図

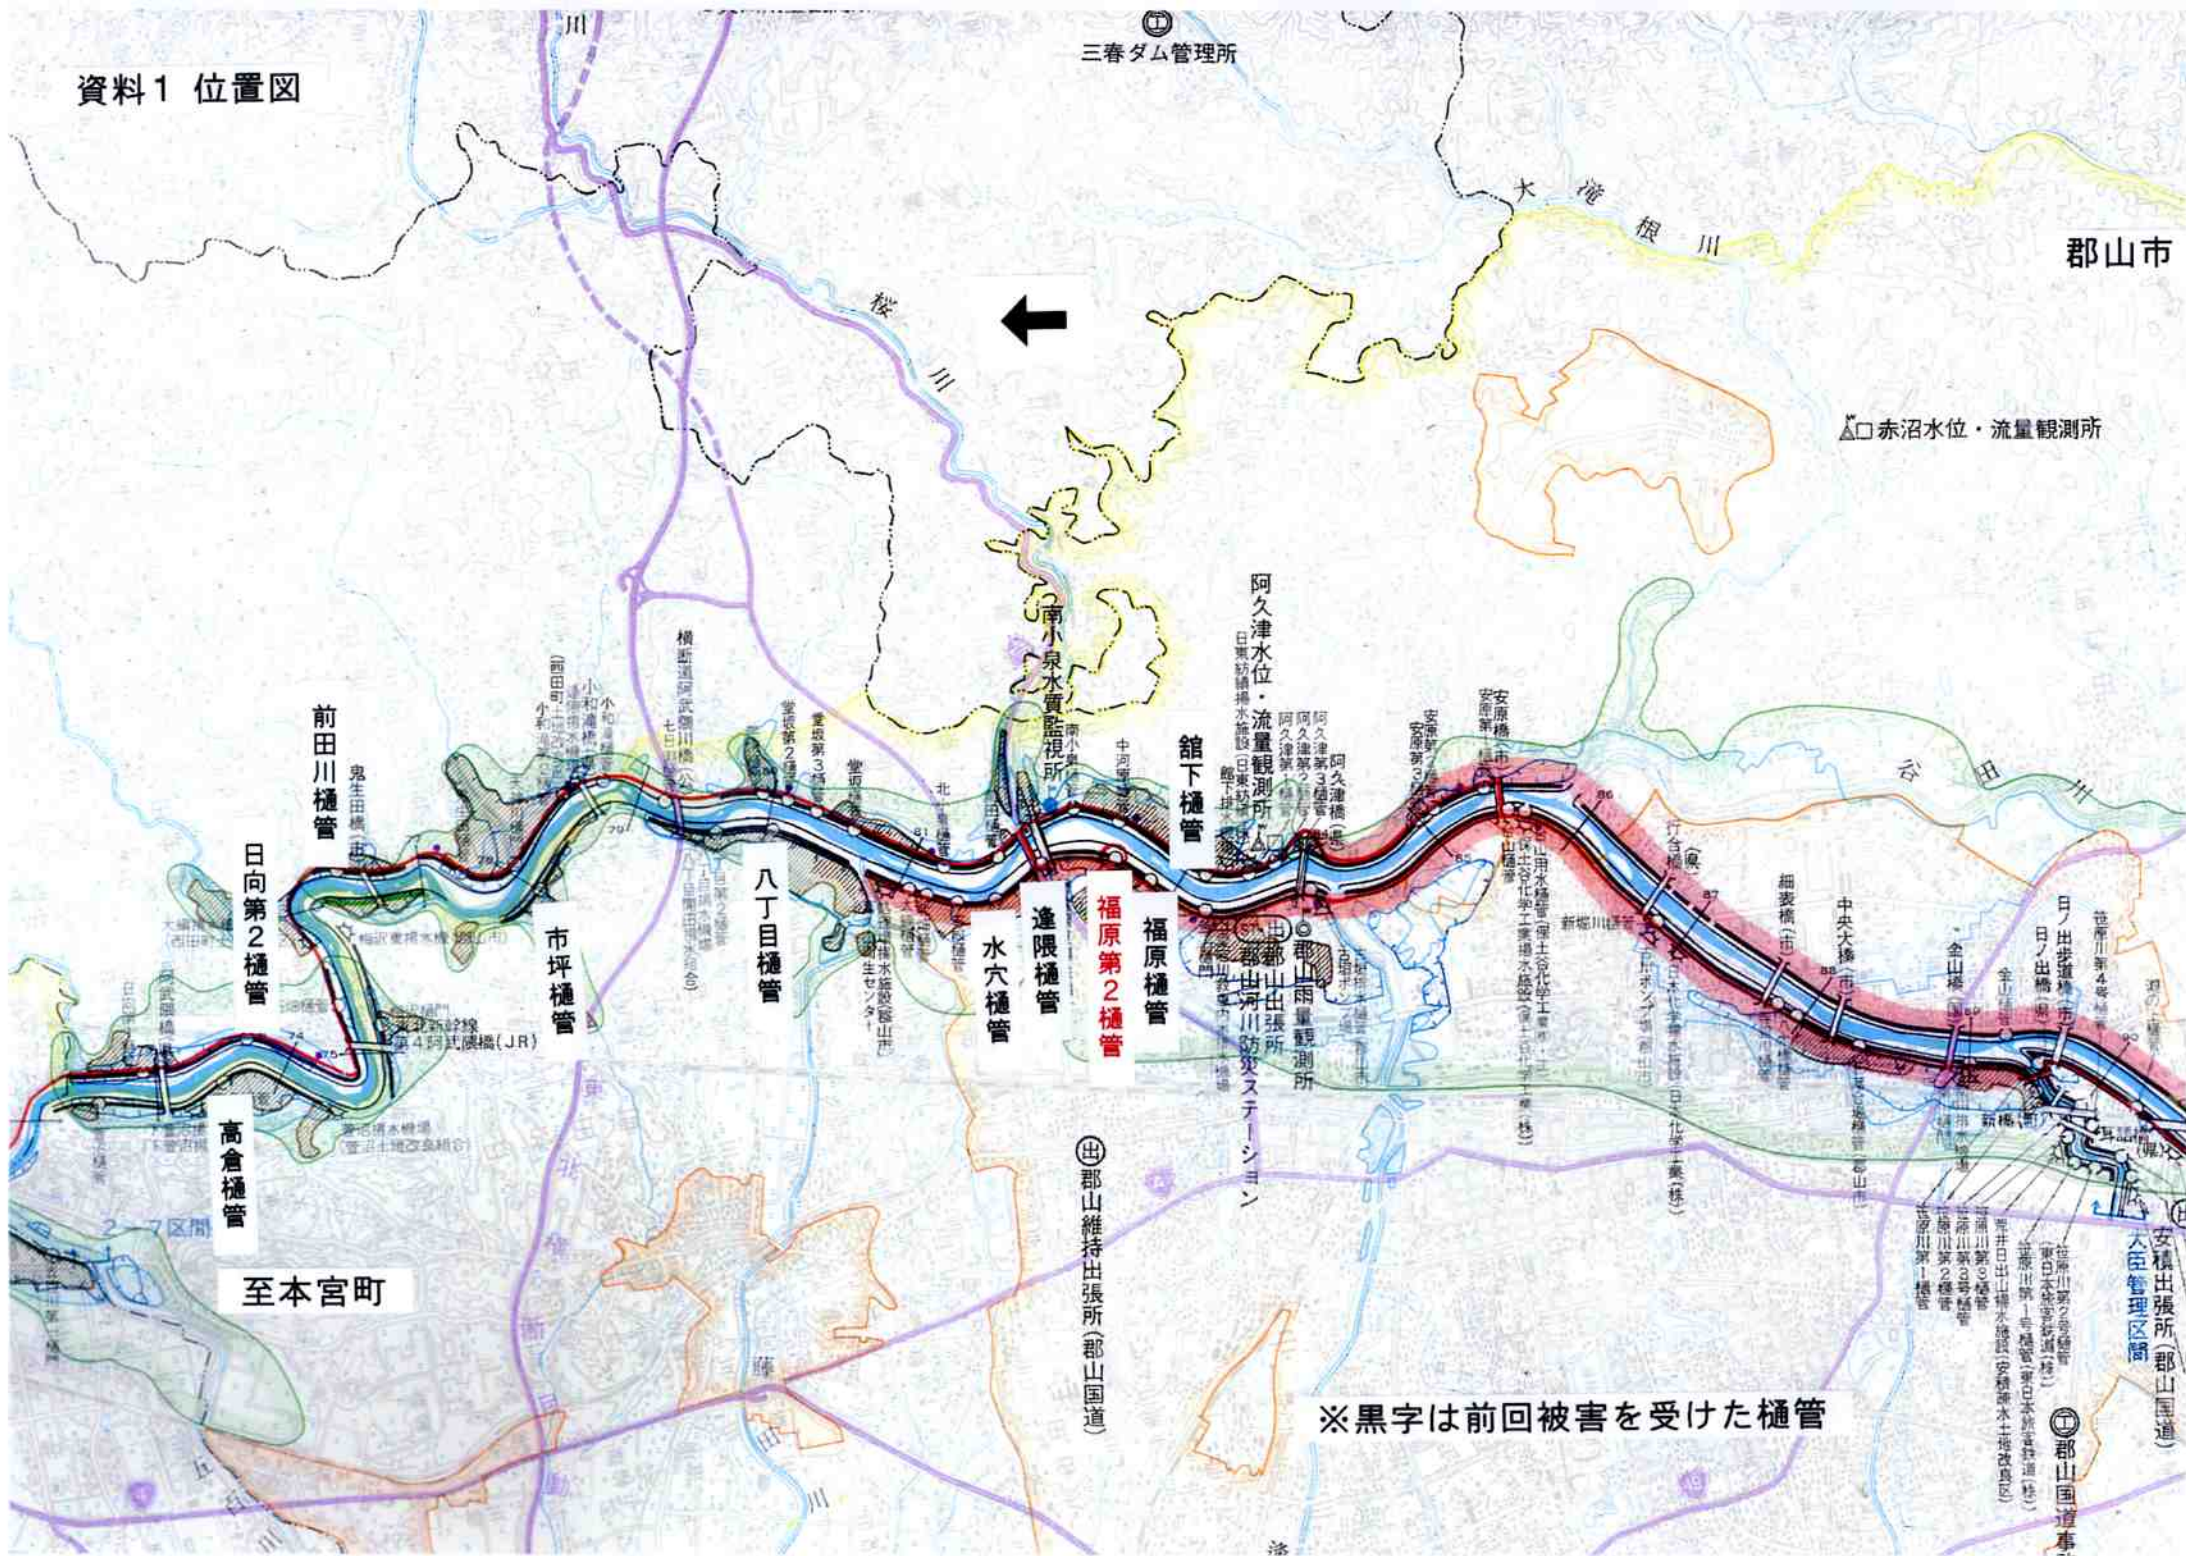

※黒字は前回被害を受けた樋管