阿武隈川本川郡山地区

郡山市西田第３分団

郡山市富久山第４分団

郡山市東第３分団

(99) 越水(溢水)
L=1441m

(100) 越水(溢水)
L=526m

(101) 越水(溢水)
L=521m

(102) 越水(溢水)
L=1124m

(103) 基礎地盤漏水
L=762m

(28) 越水(溢水)
L=1470m

(29) 越水(溢水)
L=405m

(30) 越水(溢水)
L=476m

(31) 富久山大橋
(桁下高不足)

(32)堤体漏水
L=330m

(33) 越水(溢水)
L=724m

(34)堤体漏水
L=100m

(35)堤体漏水
L=250m

(36) 逢隈橋
(桁下高不足)

(37) 磐越東線阿武隈橋梁
(桁下高・径間長不足)

(38) 越水(溢水)
L=773m

(5) 旧河道
L=90m

(6) 旧河道
L=111m

(7) 旧河道
L=72m

左岸 80.4k

右岸 82.0k

左岸 82.0k

80k

81k

83k

富久山大橋

逢隈橋

磐越東線阿武隈橋梁

阿武隈川

工事施工箇所凡例	
河道掘削	
築堤	
護岸	
矢板	

凡　例				
種　別	記　号	A	B	要注意
越水(溢水)		赤	青	
堤体漏水		〃	〃	
基礎地盤漏水		〃	〃	
水衝・洗掘		〃	〃	
堰		〃	〃	
橋　梁		〃	〃	
樋　管		〃	〃	
工事施工				黄
新堤防				〃
旧川跡				〃
陸　閘				〃
(漏水)破堤箇所				〃
特定の区間				橙
水防倉庫(県市町村)	(青)			
緊急資材倉庫(国土交通省)	(黒)			
都市計画区域				
市街化区域				

1:10,000
0 100 200 300 400 500m

郡山市日和田第２分団

郡山市富久山第２分団

阿武隈川本川郡山地区

郡山市東第３分団

郡山市東第１分団

凡　例				
種　別	記　号	A	B	要注意
越水(溢水)		赤	青	
堤体漏水		〃	〃	
基礎地盤漏水		〃	〃	
水衝・洗掘		〃	〃	
堰		〃	〃	
橋　梁		〃	〃	
樋　管		〃	〃	
工事施工				黄
新堤防				〃
旧川跡				〃
陸　閘				〃
(漏水)破堤箇所				〃
特定の区間				橙
水防倉庫(県市町村)	(青)			
緊急資材倉庫(国土交通省)	(黒)			
都市計画区域				
市街化区域				

工事施工箇所凡例	
河道掘削	
築堤	
護岸	
矢板	

(102) 越水(溢水) L=1124m

(103) 基礎地盤漏水 L=762m

(104) 越水(溢水) L=627m

(105) 越水(溢水) L=943m

(106) 基礎地盤漏水 L=96m

(107) 基礎地盤漏水 L=86m

(108) 基礎地盤漏水 L=260m

(109) 基礎地盤漏水 L=5m

(29) 阿久津陸閘

右岸 83.8k

阿久津橋

84k

安原橋

85k

(30) 旧河道 L=32m

(110) 越水(溢水) L=1382m

(31) 旧河道 L=97m

86k

(47) 安原橋 (桁下高不足)

(45) 堤体漏水 L=1400m

(48) 越水(溢水) L=1344m

(46) 越水(溢水) L=546m

(11) 旧河道 L=143m

(44) 越水(溢水) L=659m

(7) 旧河道 L=72m

(39) 越水(溢水) L=402m

(8) 旧河道 L=30m

(40) 堤体漏水 L=325m

(9) 旧河道 L=67m

(42) 阿久津橋 (桁下高不足)

(41) 越水(溢水) L=261m

(10) 旧河道 L=49m

(43) 基礎地盤漏水 L=200m

左岸 86.4k

行合橋

(12) 旧河道 L=280m

(49) 行合橋下水管橋 (桁下高不足)

(50) 行合橋 (桁下高不足)

(13) 旧河道 L=71m

(35) 旧河道 L=92m

郡山市
富久山第２分団

郡山市富久山第１分団


郡山市東第１分団

郡山市中央第３分団

1:10,000

0　100　200　300　400　500m

阿武隈川本川郡山地区

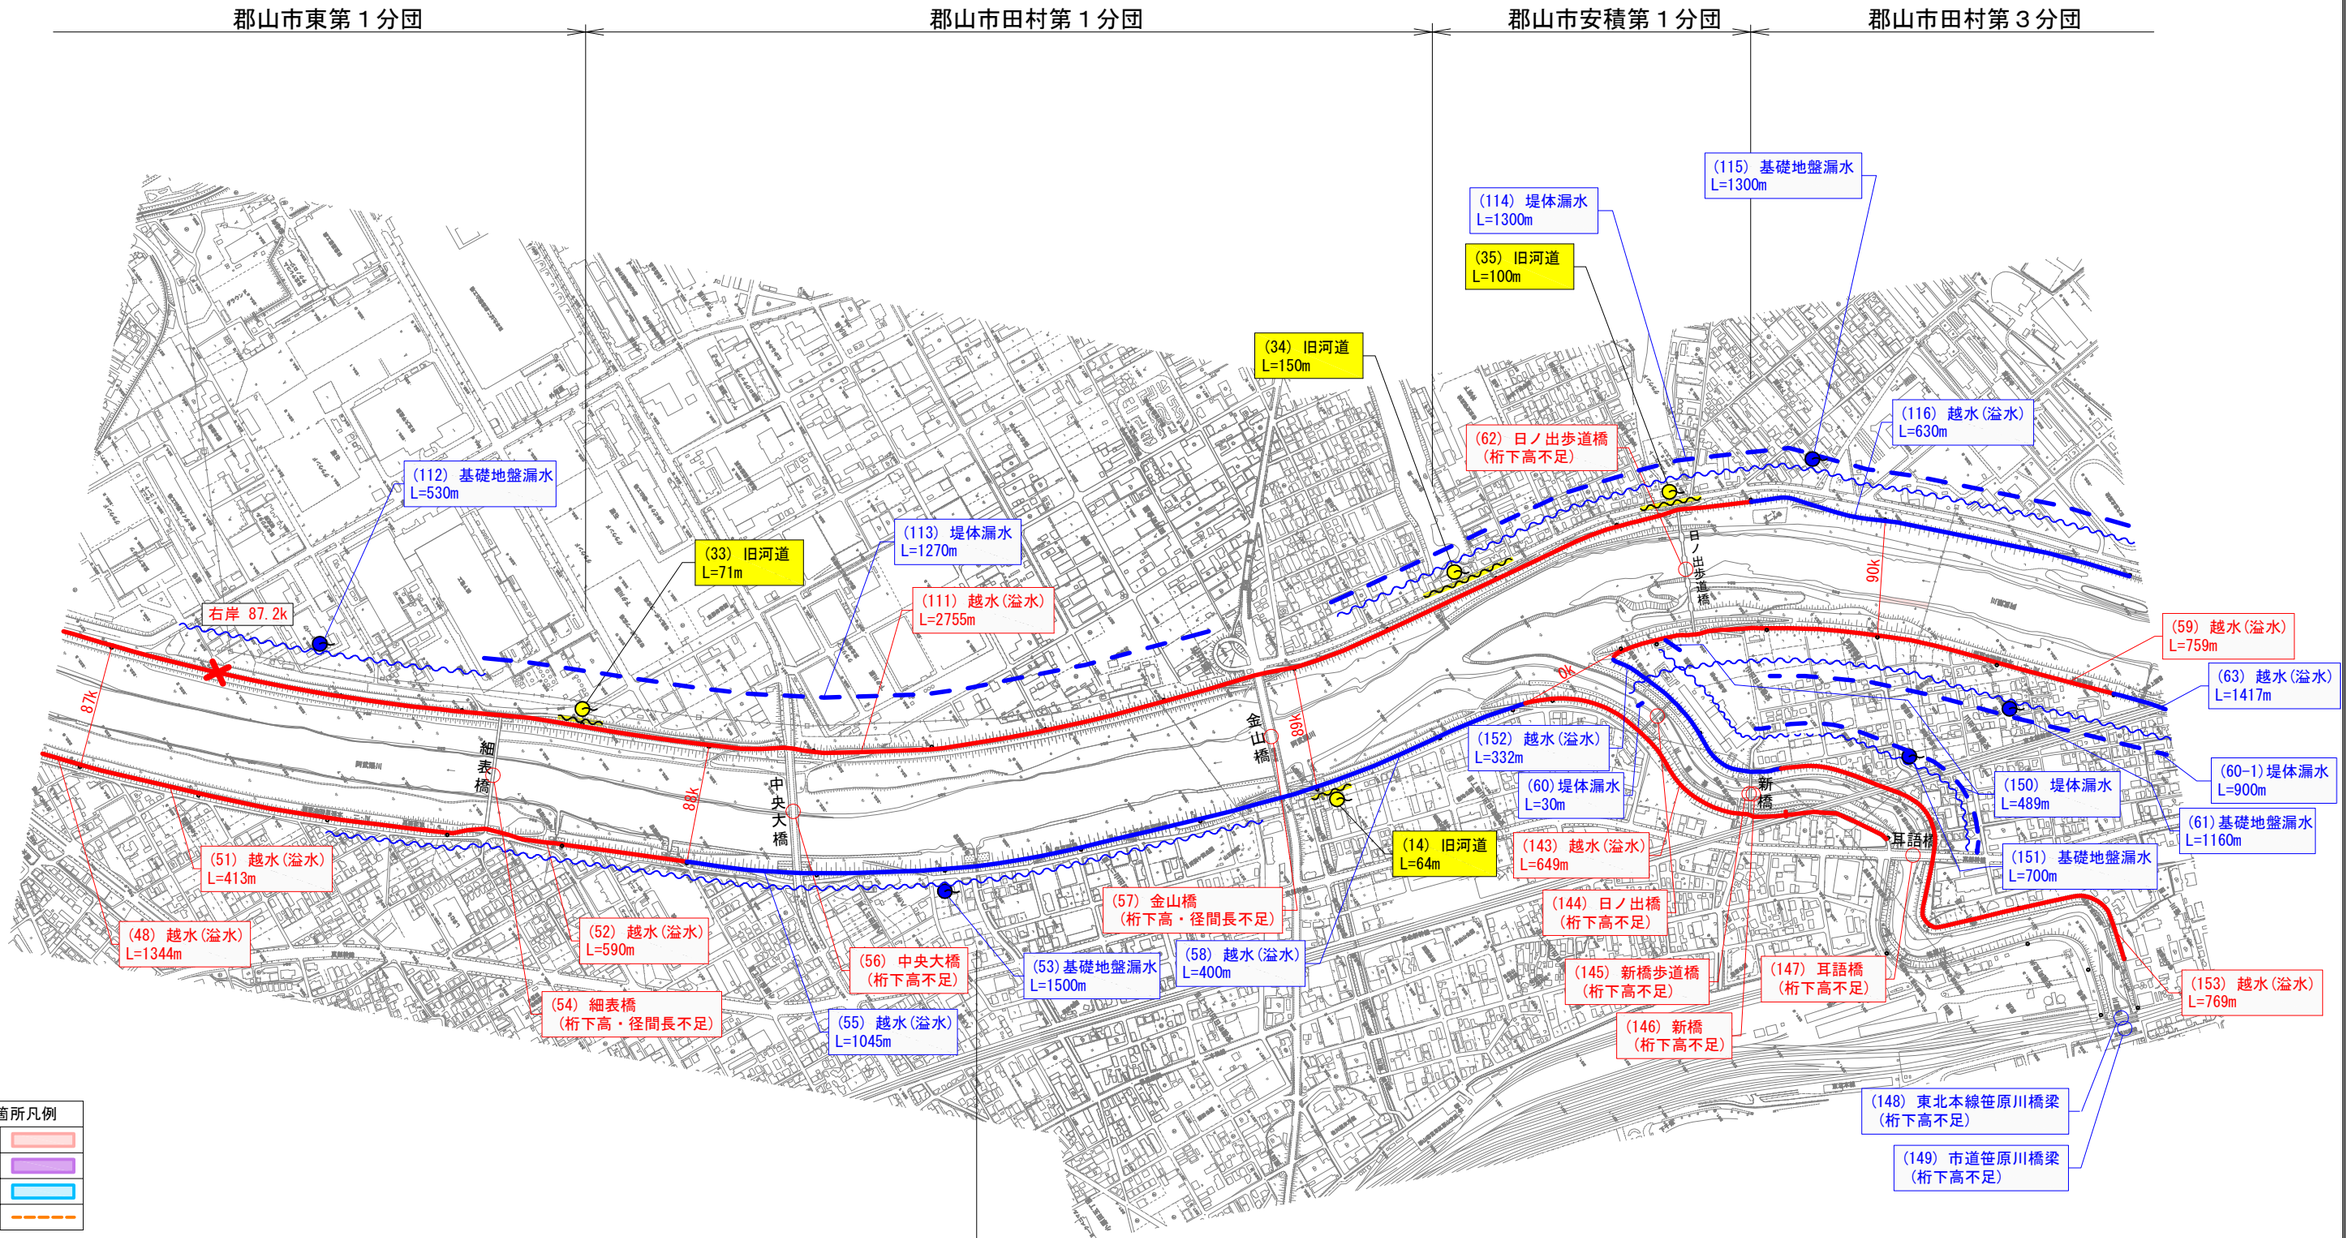

工事施工箇所凡例	
河道掘削	
築堤	
護岸	
矢板	

凡　例				
種　別	記　号	A	B	要注意
越水(溢水)		赤	青	
堤体漏水		〃	〃	
基礎地盤漏水		〃	〃	
水衝・洗掘		〃	〃	
堰		〃	〃	
橋　梁		〃	〃	
樋　管		〃	〃	
工事施工				黄
新堤防				〃
旧川跡				〃
陸　閘				〃
(漏水)破堤箇所				〃
特定の区間				橙
水防倉庫(県市町村)	(青)			
緊急資材倉庫(国土交通省)	(黒)			
都市計画区域				
市街化区域				

1:10,000
0　100　200　300　400　500m

阿武隈川本川郡山地区

郡山市田村第３分団

(114) 堤体漏水
L=1300m

(115) 基礎地盤漏水
L=1300m

(117) 越水(溢水)
L=187m

(116) 越水(溢水)
L=630m

(118) 越水(溢水)
L=541m

(121) 越水(溢水)
L=580m

(120) 越水(溢水)
L=387m

(119) 越水(溢水)
L=378m

(60-1)堤体漏水
L=900m

(61)基礎地盤漏水
L=1160m

(63) 越水(溢水)
L=1417m

(66) 越水(溢水)
L=419m

(67) 水郡線阿武隈川橋梁
(桁下高不足)

(15) 旧河道
L=54m

(64)堤体漏水
L=820m

(16) 旧河道
L=43m

(65) 永徳橋
(桁下高・径間長不足)

左岸 92.2k

91k

92k

93k

94k

工事施工箇所凡例	
河道掘削	
築堤	
護岸	
矢板	

凡　例				
種　別	記　号	A	B	要注意
越水(溢水)		赤	青	
堤体漏水		〃	〃	
基礎地盤漏水		〃	〃	
水衝・洗掘		〃	〃	
堰		〃	〃	
橋　梁		〃	〃	
樋　管		〃	〃	
工事施工				黄
新堤防				〃
旧川跡				〃
陸　閘				〃
(漏水)破堤箇所				〃
特定の区間				橙
水防倉庫(県市町村)	(青)			
緊急資材倉庫(国土交通省)	(黒)			
都市計画区域				
市街化区域				


郡山市安積第１分団

郡山市安積第２分団

須賀川市第７分団

1:10,000
0 100 200 300 400 500m


阿武隈川本川須賀川地区

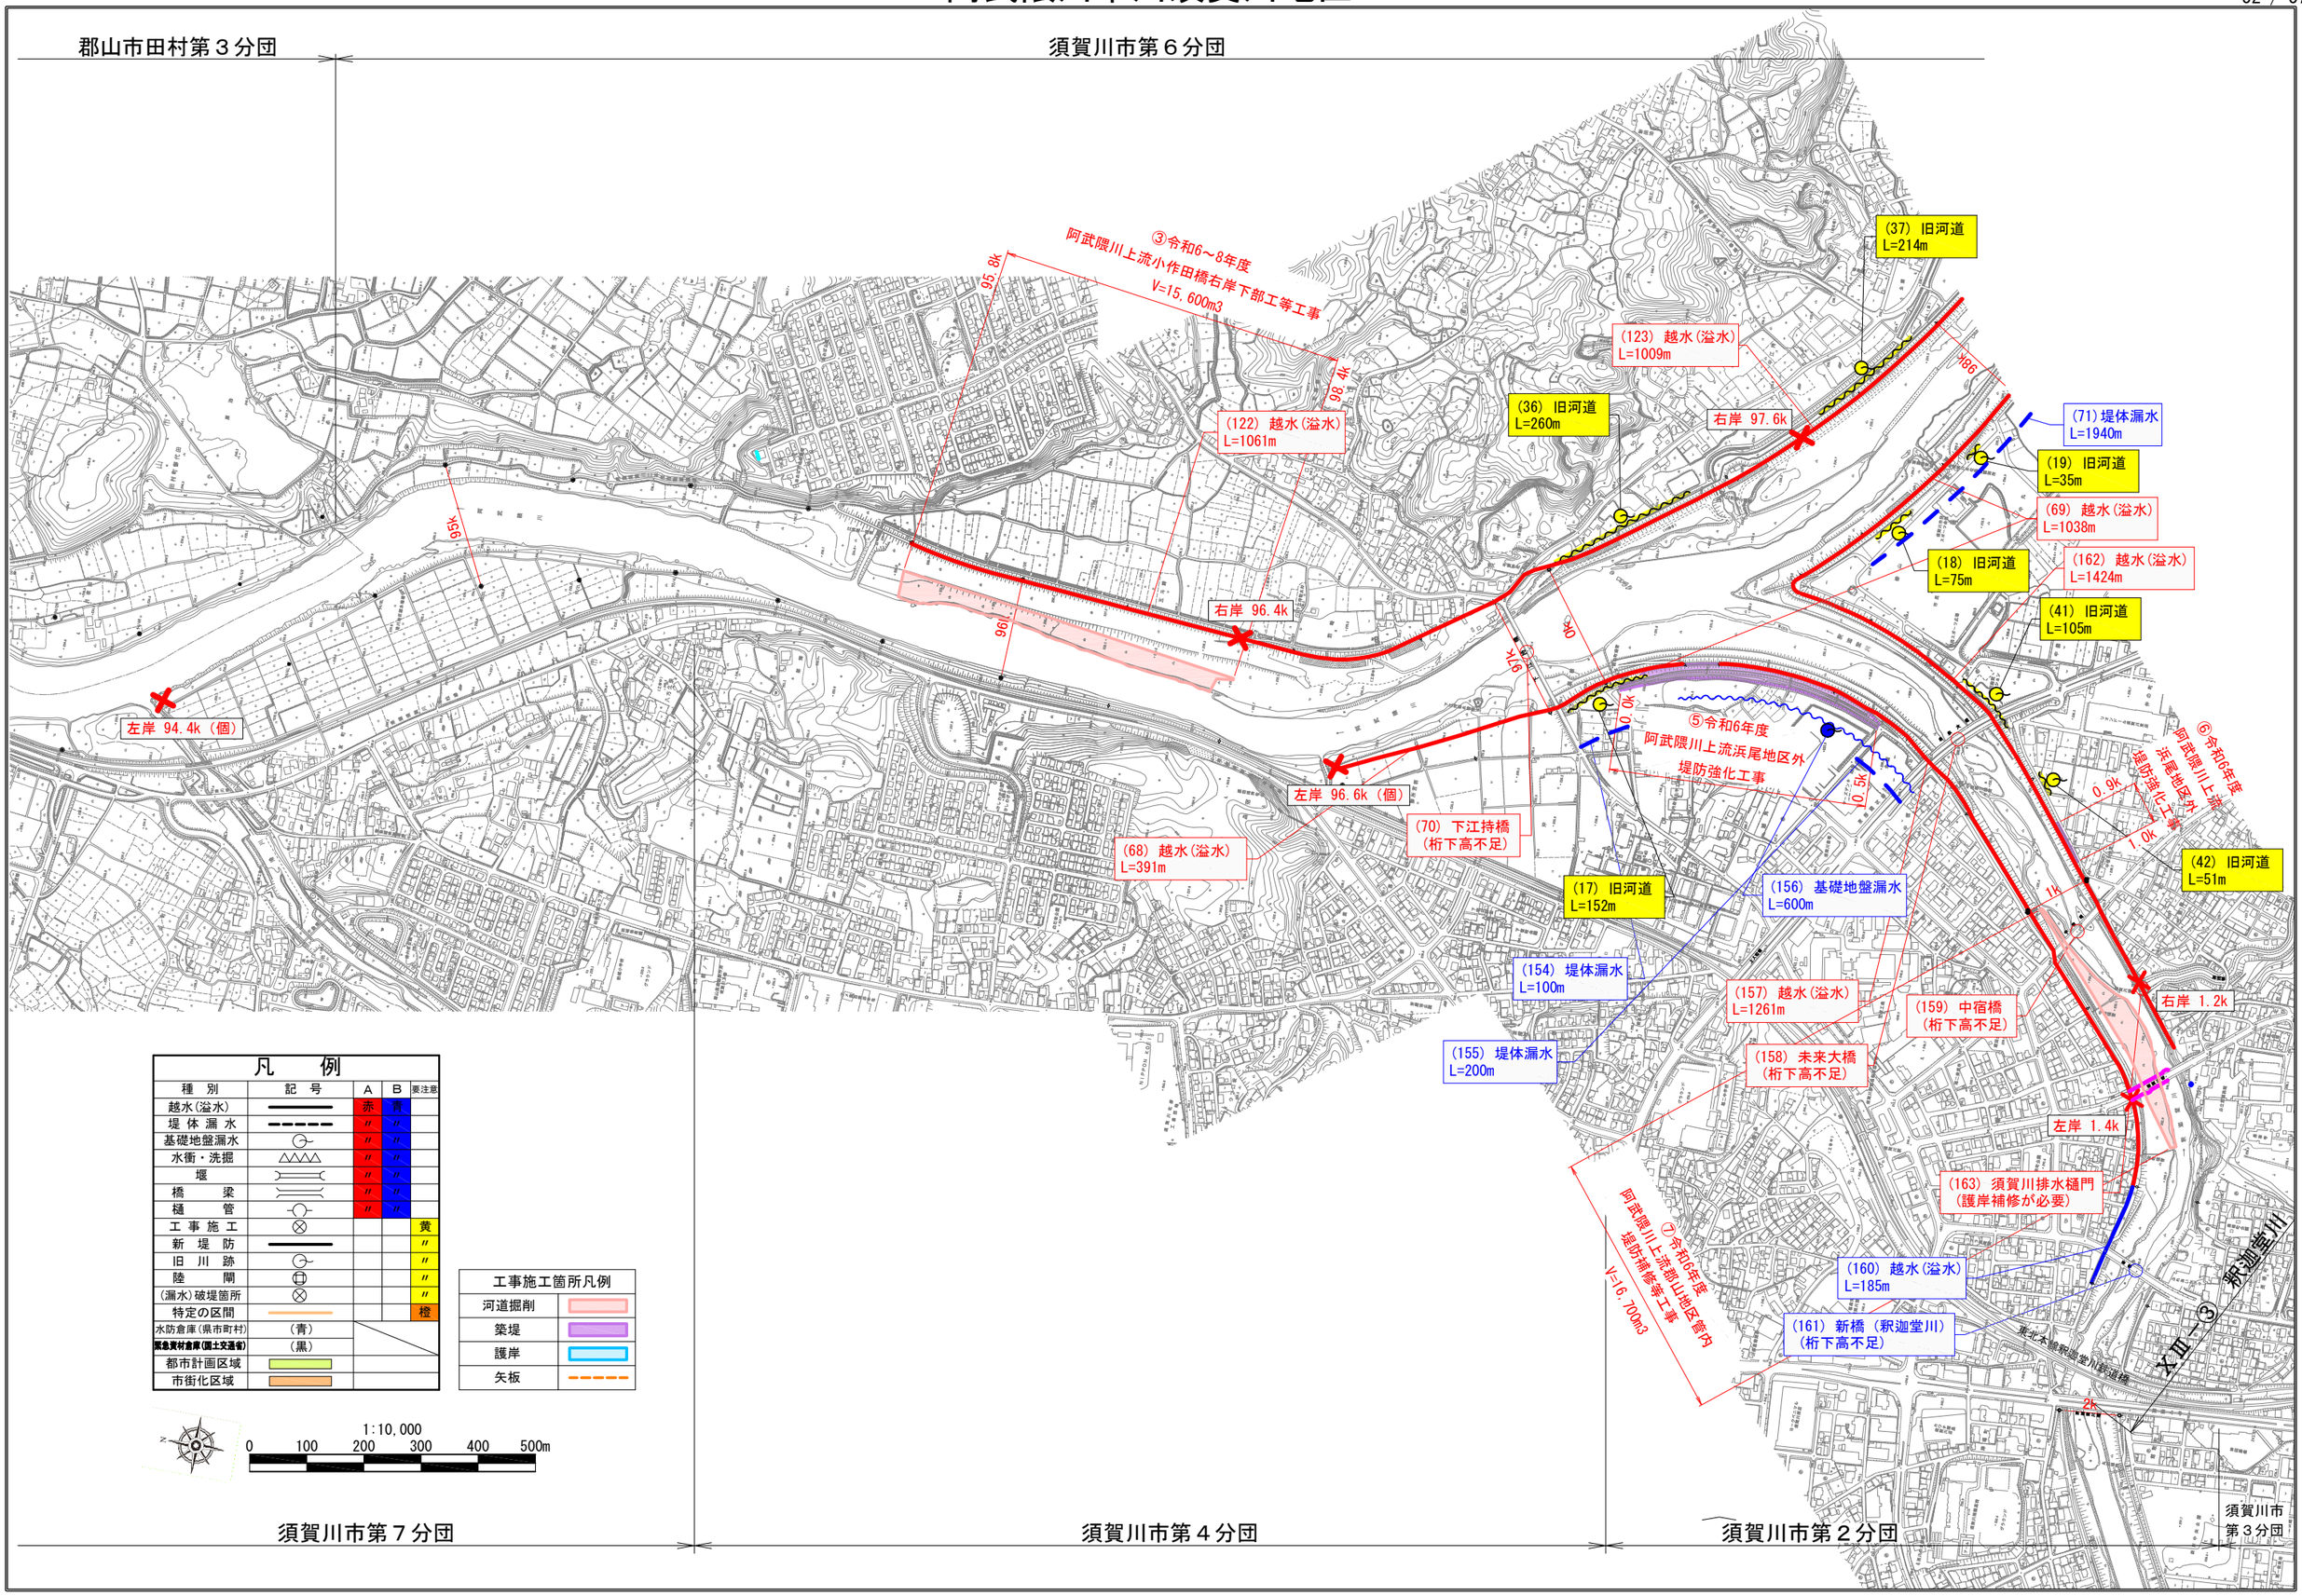

阿武隈川本川須賀川地区

須賀川市第６分団

須賀川市第８分団

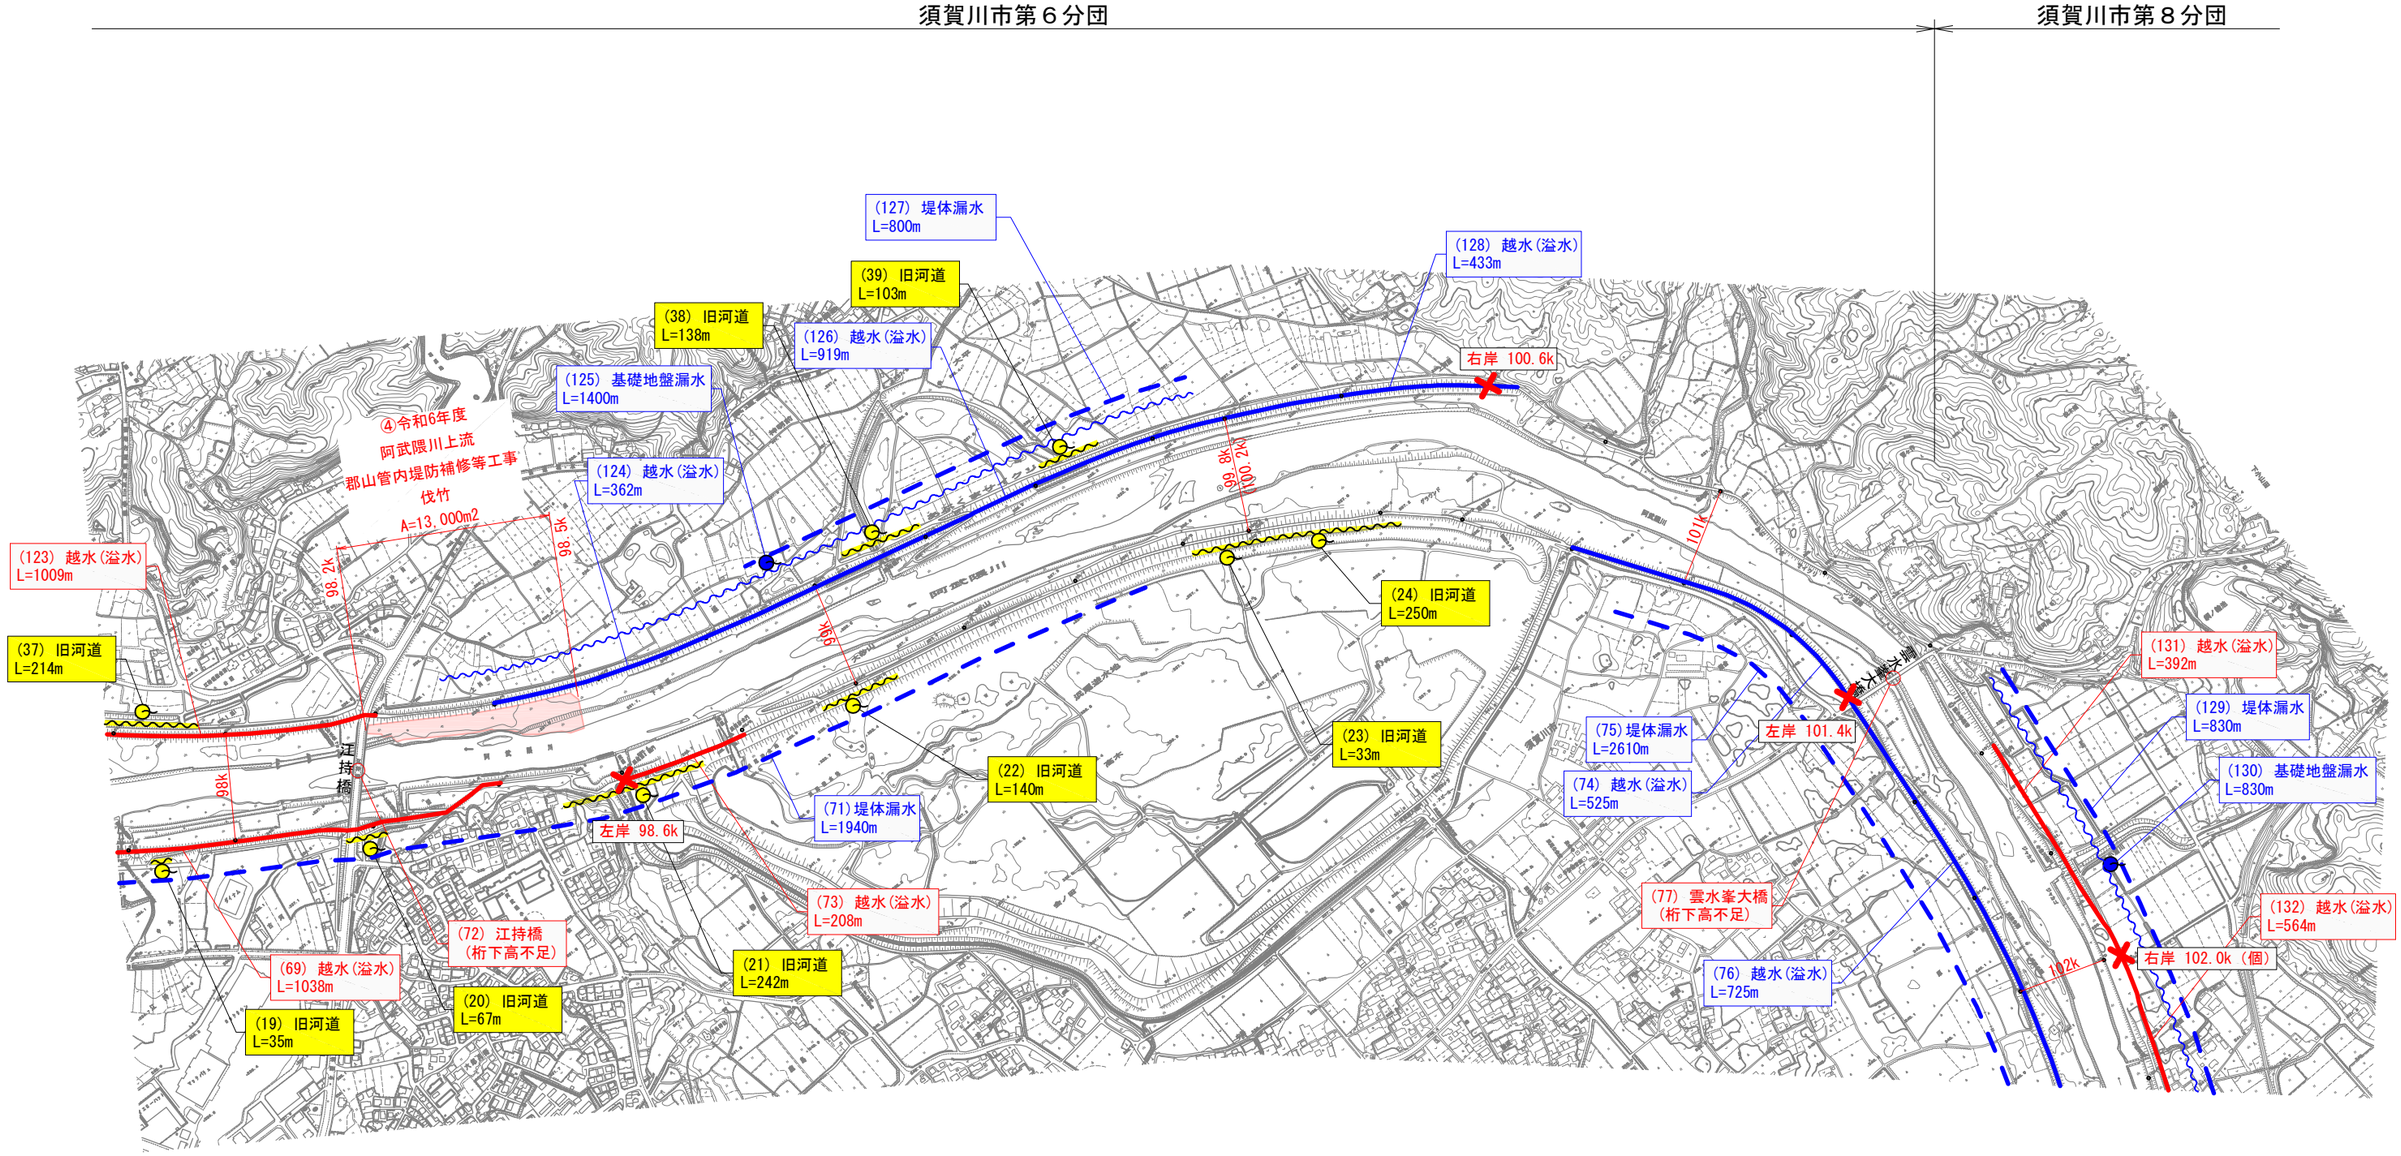

凡　例				
種　別	記　号	A	B	要注意
越水(溢水)	———	赤	青	
堤体漏水	- - - - -	〃	〃	
基礎地盤漏水	⊃	〃	〃	
水衝・洗掘	△△△	〃	〃	
堰	⊃═⊂	〃	〃	
橋　梁	═══	〃	〃	
樋　管	⊃◯⊂	〃	〃	
工事施工	⊗			黄
新堤防	———			〃
旧川跡	⊃			〃
陸　閘	▣			〃
(漏水)破堤箇所	⊗			〃
特定の区間	———			橙
水防倉庫(県市町村)	(青)			
緊急資材倉庫(国土交通省)	(黒)			
都市計画区域				
市街化区域				

工事施工箇所凡例	
河道掘削	
築堤	
護岸	
矢板	- - - - -


須賀川市第３分団

1:10,000

0　100　200　300　400　500m

阿武隈川本川須賀川地区

須賀川市第８分団

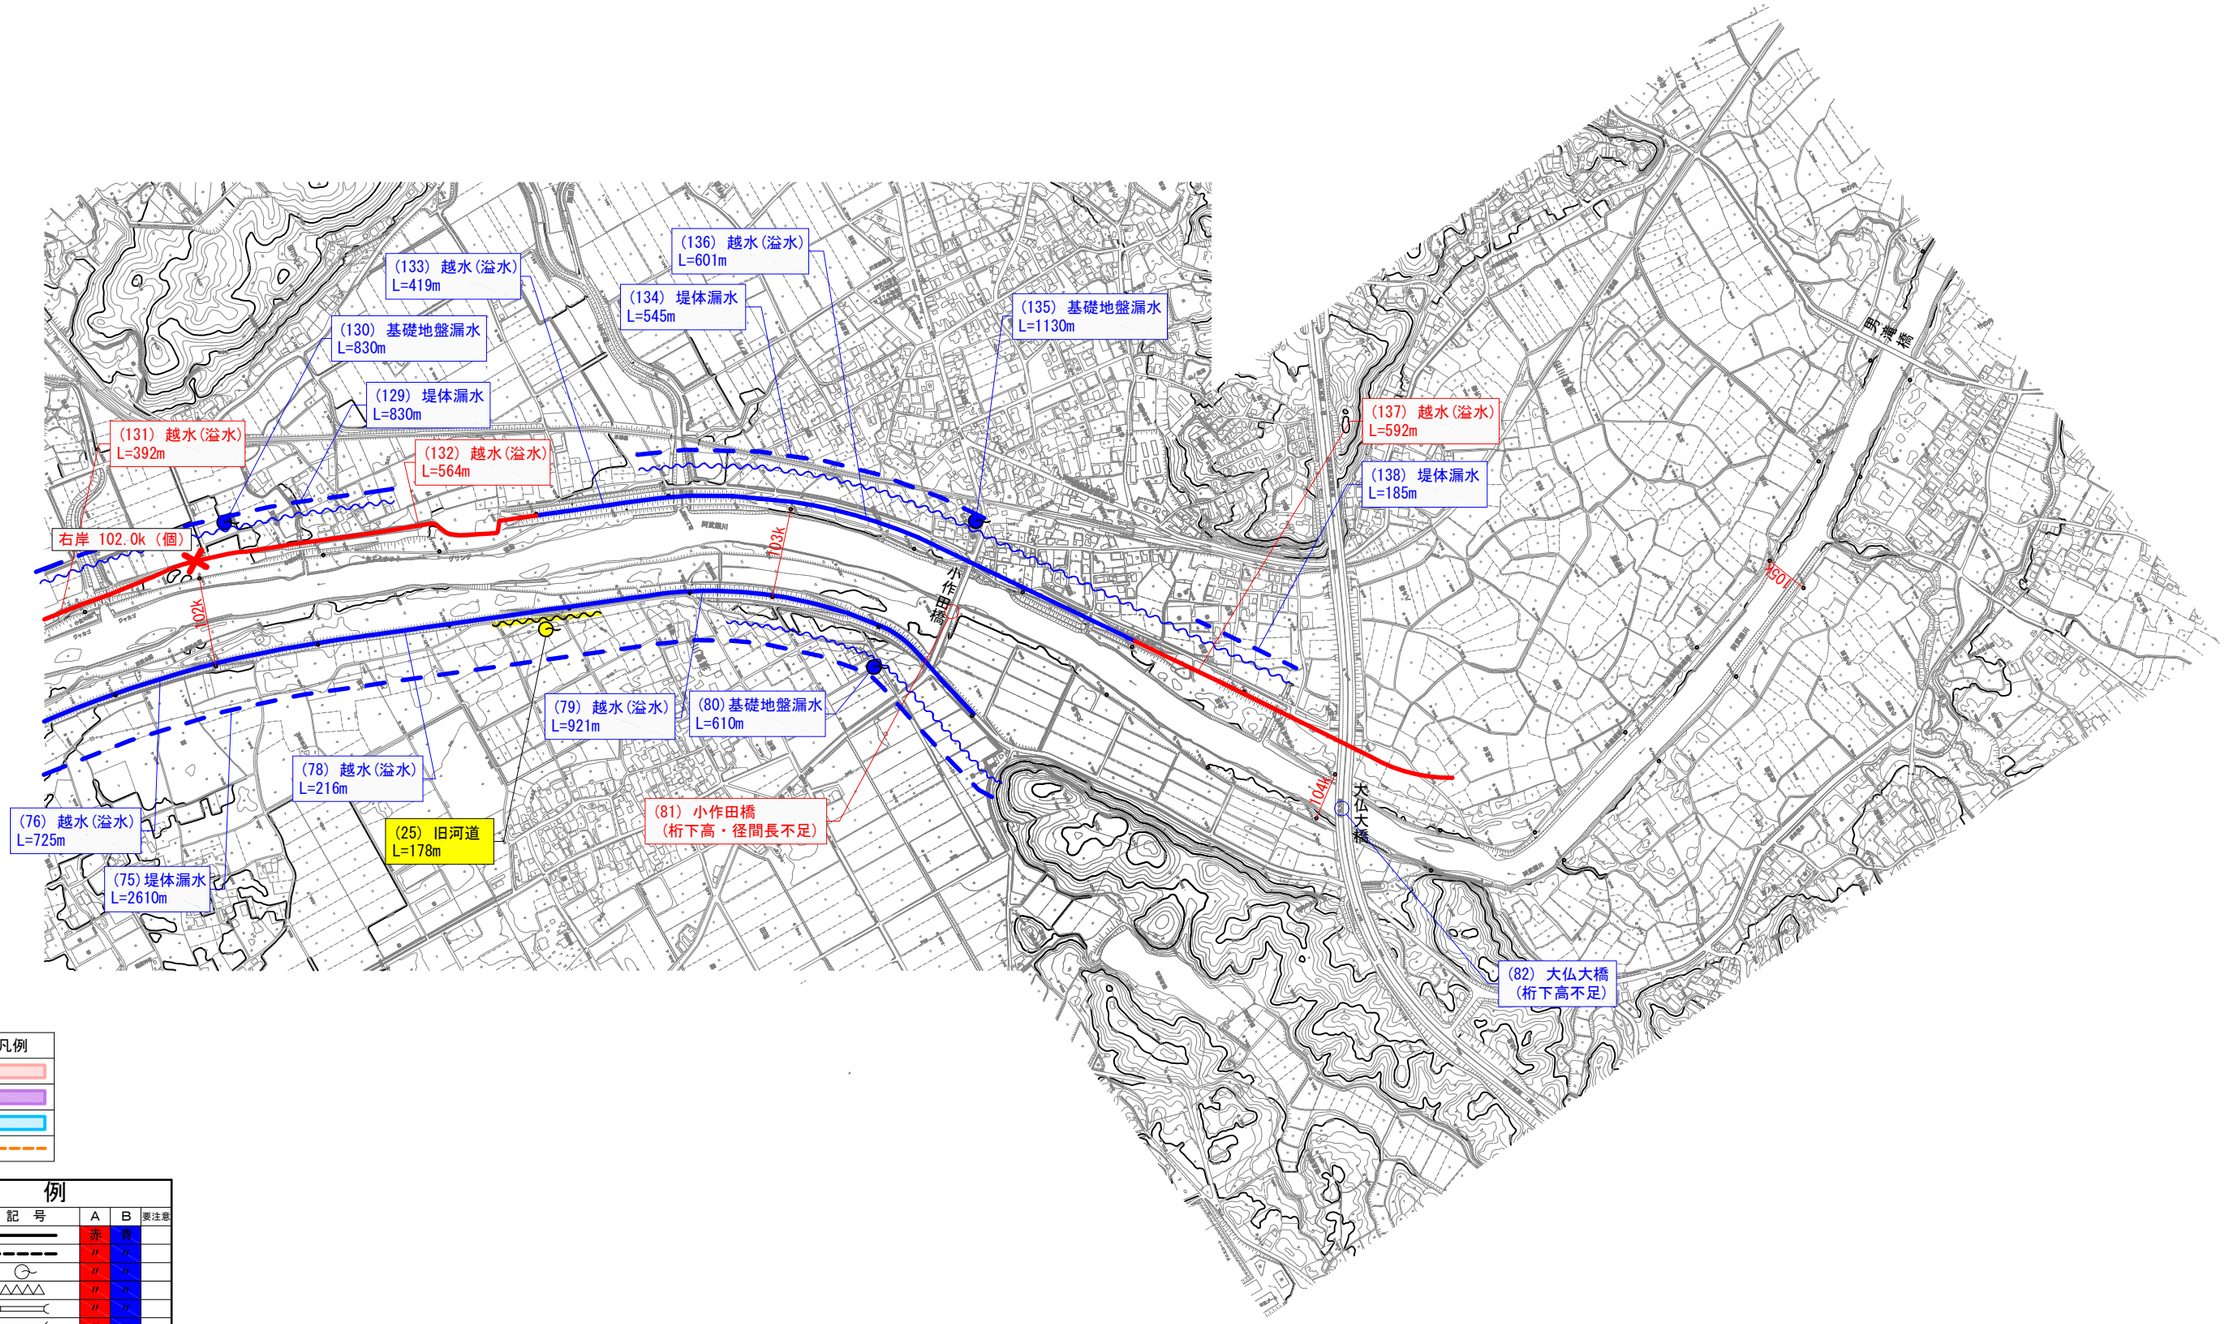


工事施工箇所凡例	
河道掘削	
築堤	
護岸	
矢板	

凡　例				
種　別	記　号	A	B	要注意
越水(溢水)		赤	青	
堤体漏水		〃	〃	
基礎地盤漏水		〃	〃	
水衝・洗掘		〃	〃	
堰		〃	〃	
橋　梁		〃	〃	
樋　管		〃	〃	
工事施工				黄
新堤防				〃
旧川跡				〃
陸　閘				〃
(漏水)破堤箇所				〃
特定の区間				橙
水防倉庫(県市町村)	(青)			
緊急資材倉庫(国土交通省)	(黒)			
都市計画区域				
市街化区域				

須賀川市第３分団

1:10,000
0 100 200 300 400 500m

阿武隈川本川須賀川地区

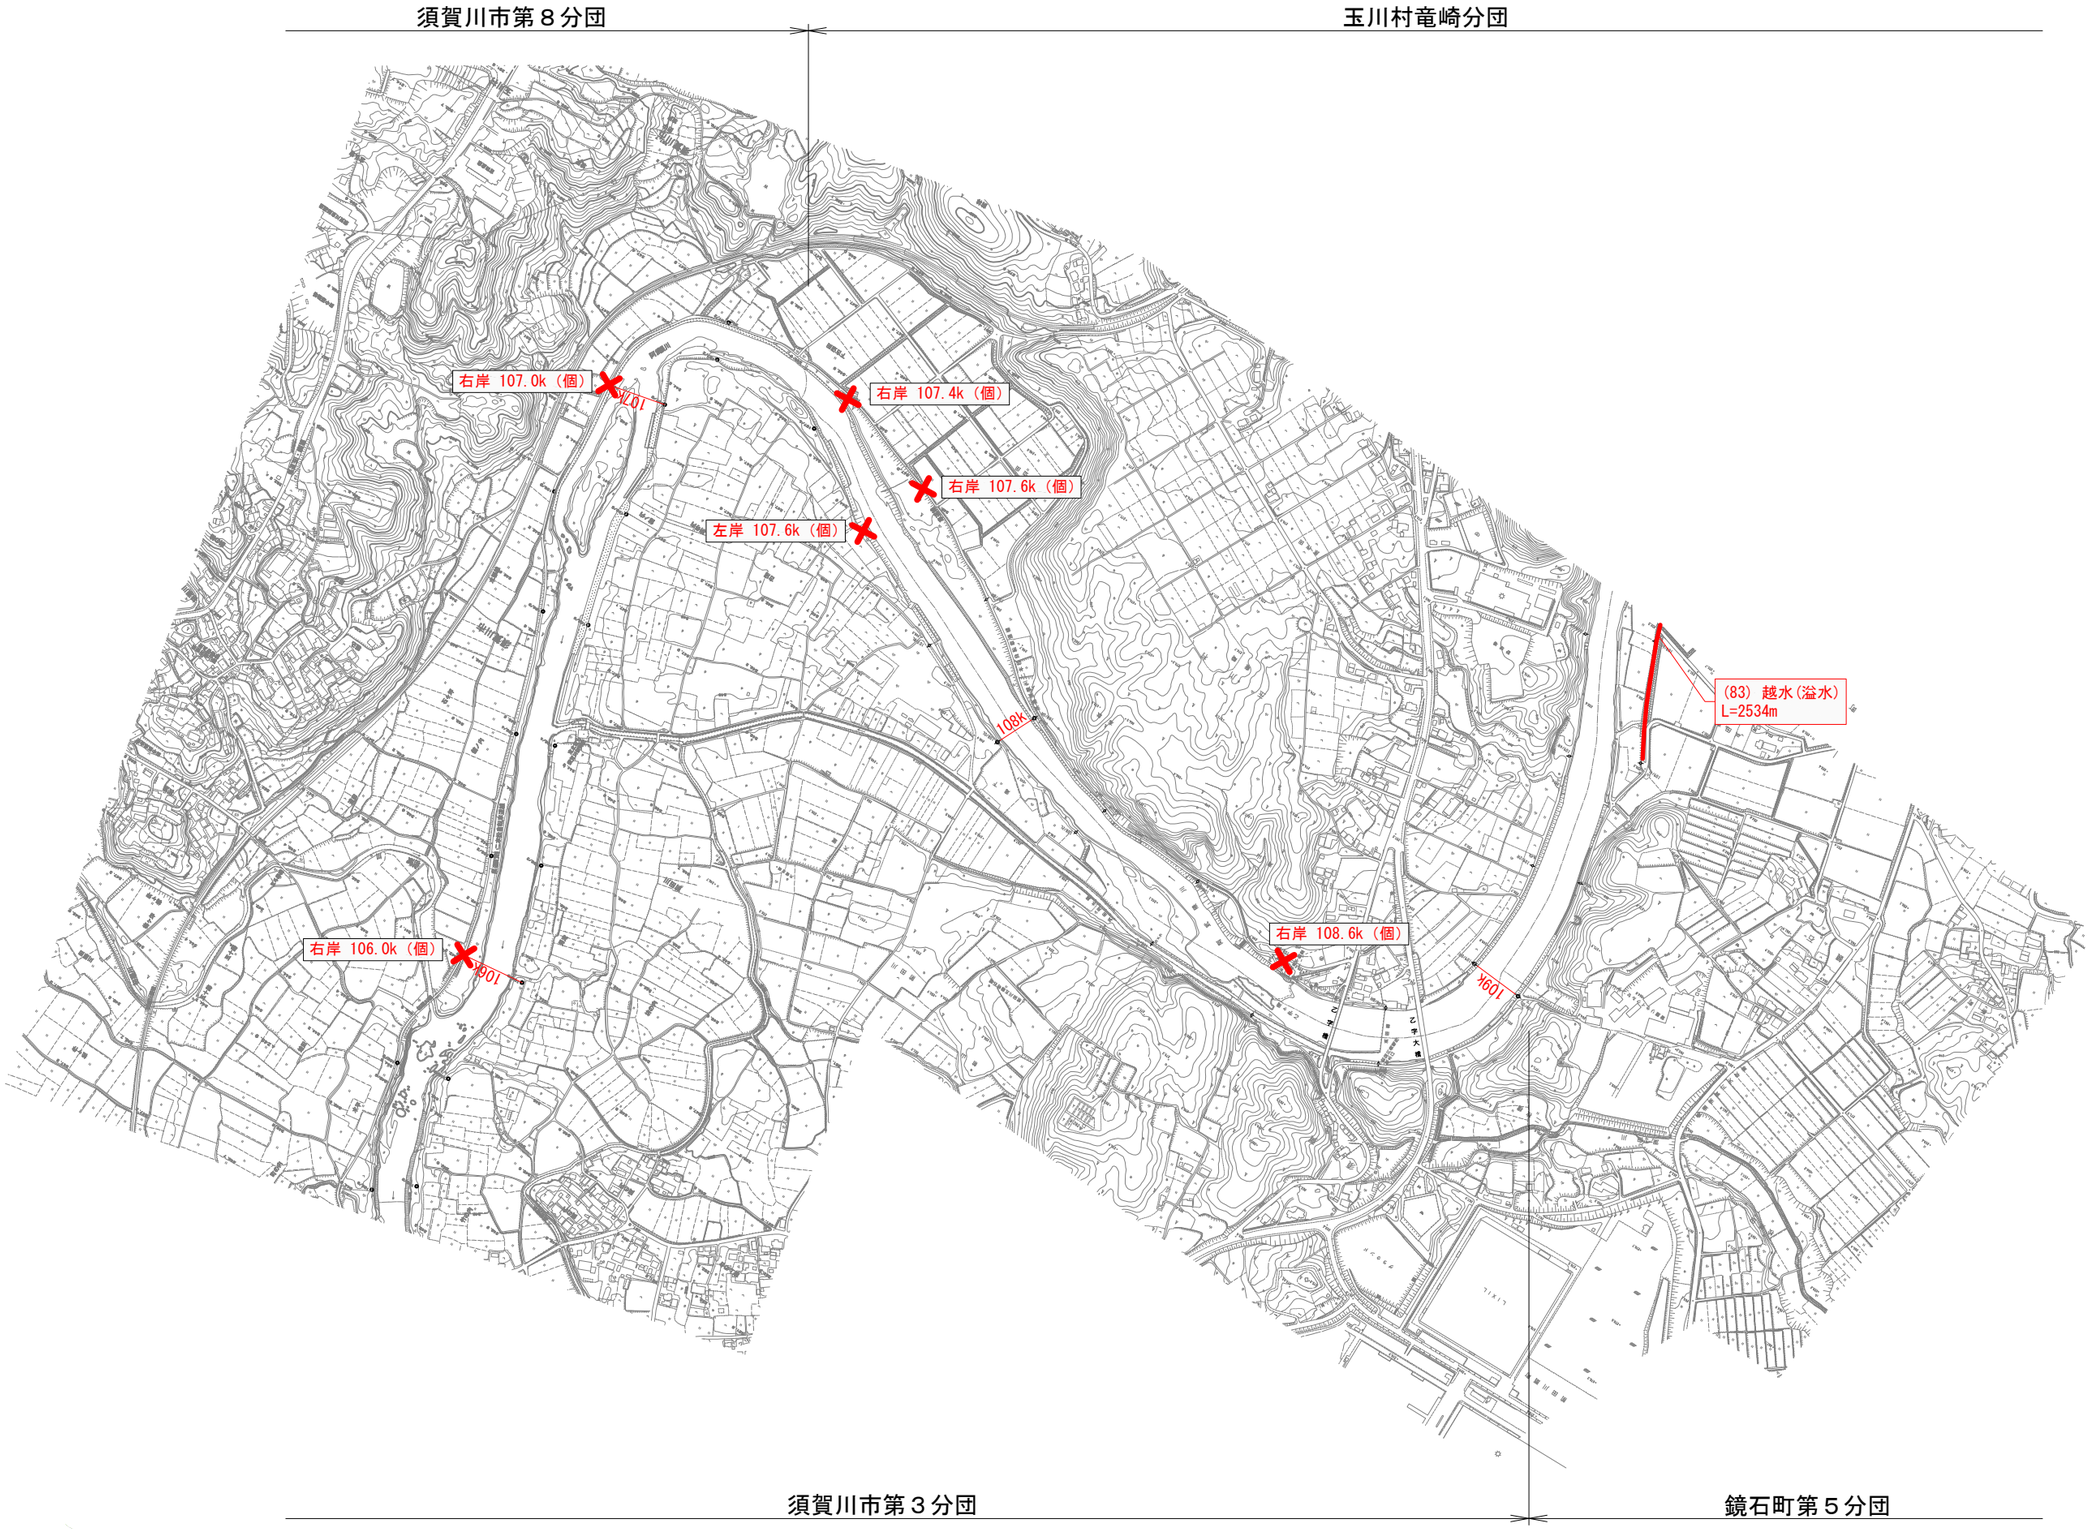


工事施工箇所凡例	
河道掘削	
築堤	
護岸	
矢板	

凡　例				
種　別	記　号	A	B	要注意
越水(溢水)		赤	青	
堤体漏水		〃	〃	
基礎地盤漏水		〃	〃	
水衝・洗掘		〃	〃	
堰		〃	〃	
橋　梁		〃	〃	
樋　管		〃	〃	
工事施工				黄
新堤防				〃
旧川跡				〃
陸　閘				〃
(漏水)破堤箇所				〃
特定の区間				橙
水防倉庫(県市町村)	(青)			
緊急資材倉庫(国土交通省)	(黒)			
都市計画区域				
市街化区域				

1:10,000
0　100　200　300　400　500m

阿武隈川本川須賀川・鏡石・玉川地区

玉川村竜崎分団

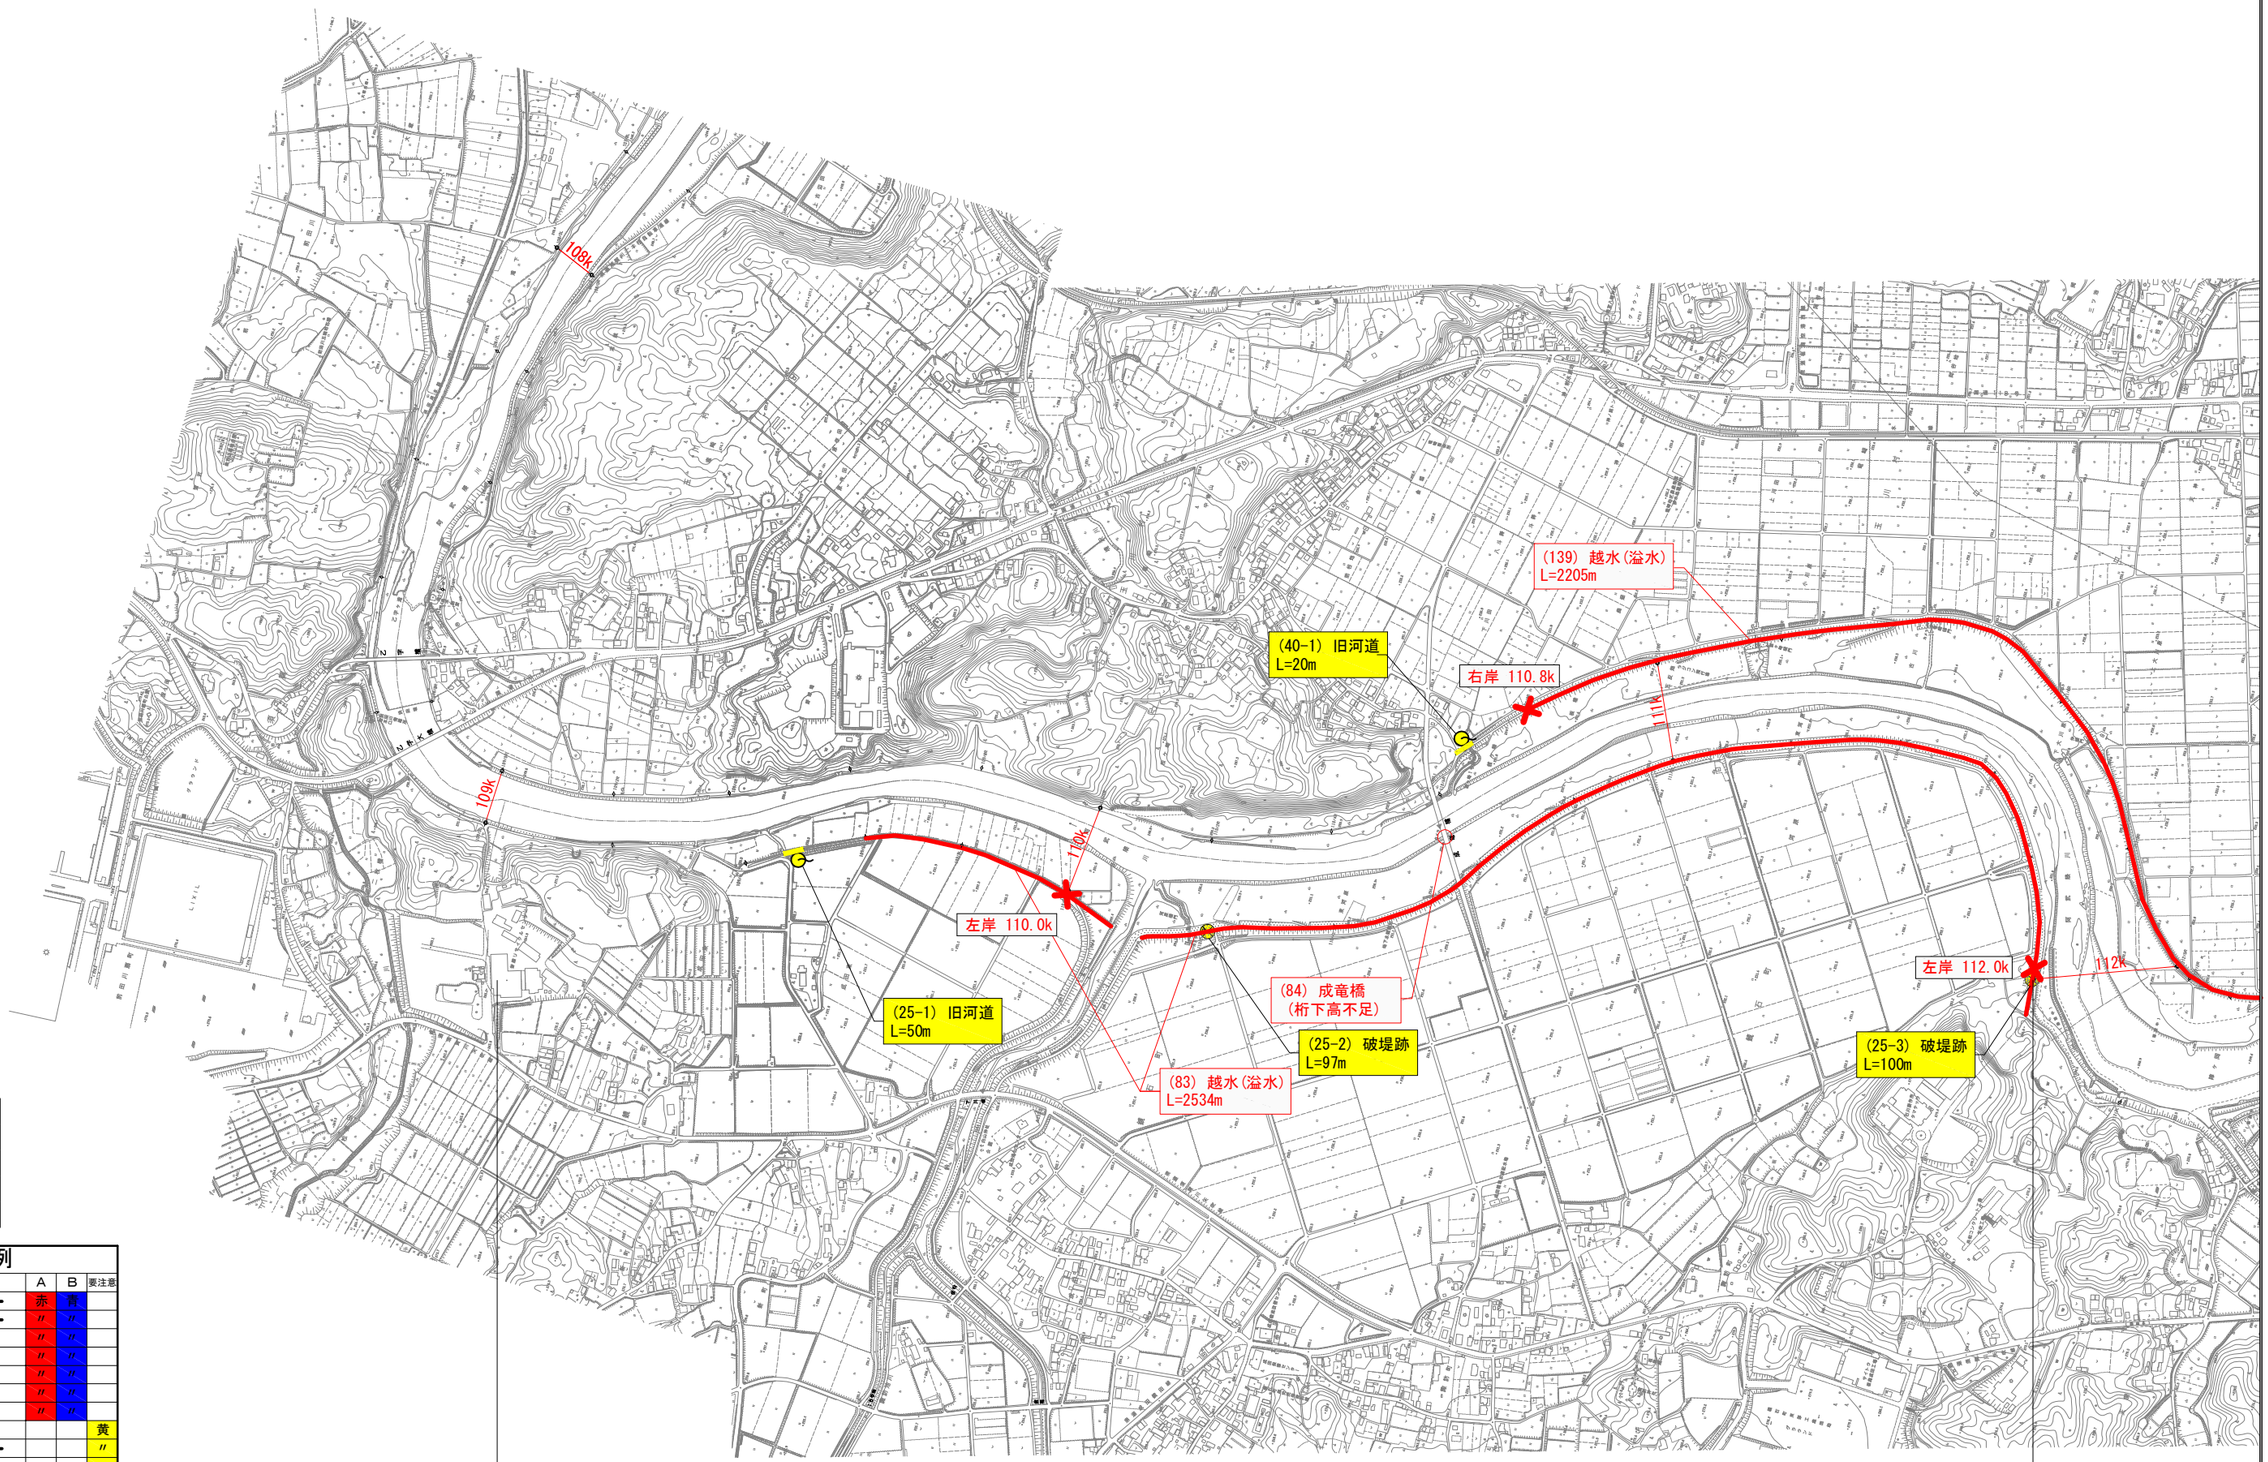


工事施工箇所凡例	
河道掘削	
築堤	
護岸	
矢板	

凡　例				
種　別	記　号	A	B	要注意
越水(溢水)		赤	青	
堤体漏水		〃	〃	
基礎地盤漏水		〃	〃	
水衝・洗掘		〃	〃	
堰		〃	〃	
橋　梁		〃	〃	
樋　管		〃	〃	
工事施工				黄
新堤防				〃
旧川跡				〃
陸　閘				〃
(漏水)破堤箇所				〃
特定の区間				橙
水防倉庫(県市町村)	(青)			
緊急資材倉庫(国土交通省)	(黒)			
都市計画区域				
市街化区域				

須賀川市第３分団　　鏡石町第５分団　　矢吹町第3分団

1:10,000
0　100　200　300　400　500m

阿武隈川本川鏡石・玉川・矢吹地区

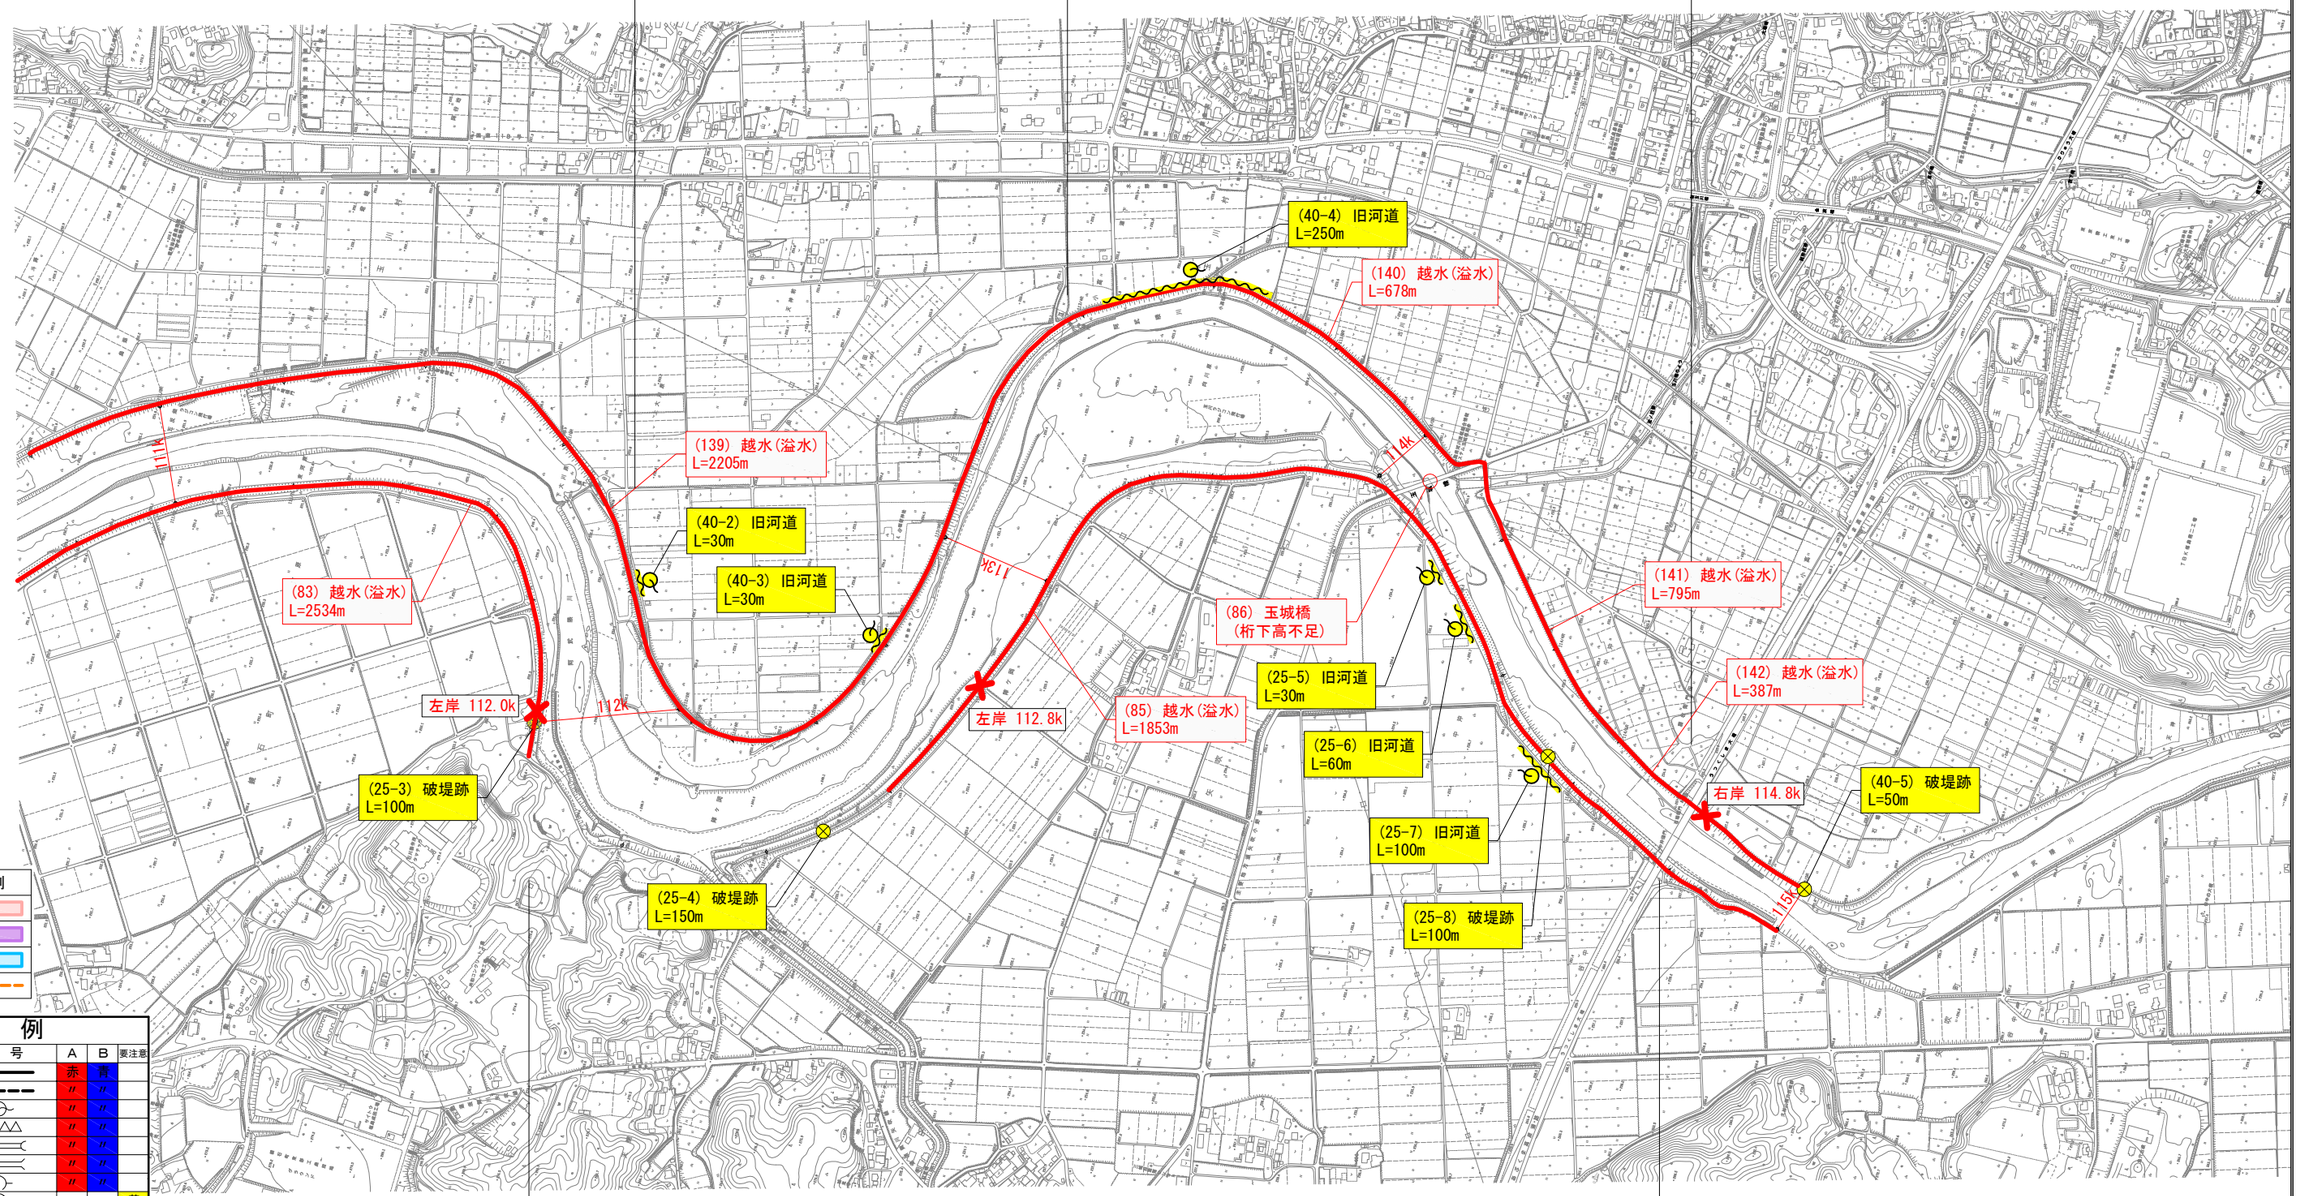

工事施工箇所凡例	
河道掘削	
築堤	
護岸	
矢板	

凡例				
種別	記号	A	B	要注意
越水(溢水)		赤	青	
堤体漏水		〃	〃	
基礎地盤漏水		〃	〃	
水衝・洗掘		〃	〃	
堰		〃	〃	
橋梁		〃	〃	
樋管		〃	〃	
工事施工				黄
新堤防				〃
旧川跡				〃
陸閘				〃
(漏水)破堤箇所				〃
特定の区間				橙
水防倉庫(県市町村)	(青)			
緊急資材倉庫(国土交通省)	(黒)			
都市計画区域				
市街化区域				