


# 南三陸道路[志津川IC～歌津IC](No.0～No.176) 工事進捗状況

< 志津川IC～歌津ICの延長7.2kmを2車線事業中 >

H25年 8月上旬時点

## 「工事の種類」

- 改良** 盛土・切土・排水・地盤改良を主に行う工事  
例：〇〇改良工事・〇〇道路改良工事
- 橋梁** 車が通行する橋梁をつくる工事  
例：〇〇下部工事・〇〇上部工事
- 函渠** 人・車・河川が横断する函渠をつくる工事
- トンネル** 車が通行するトンネルをつくる工事  
例：〇〇トンネル工事

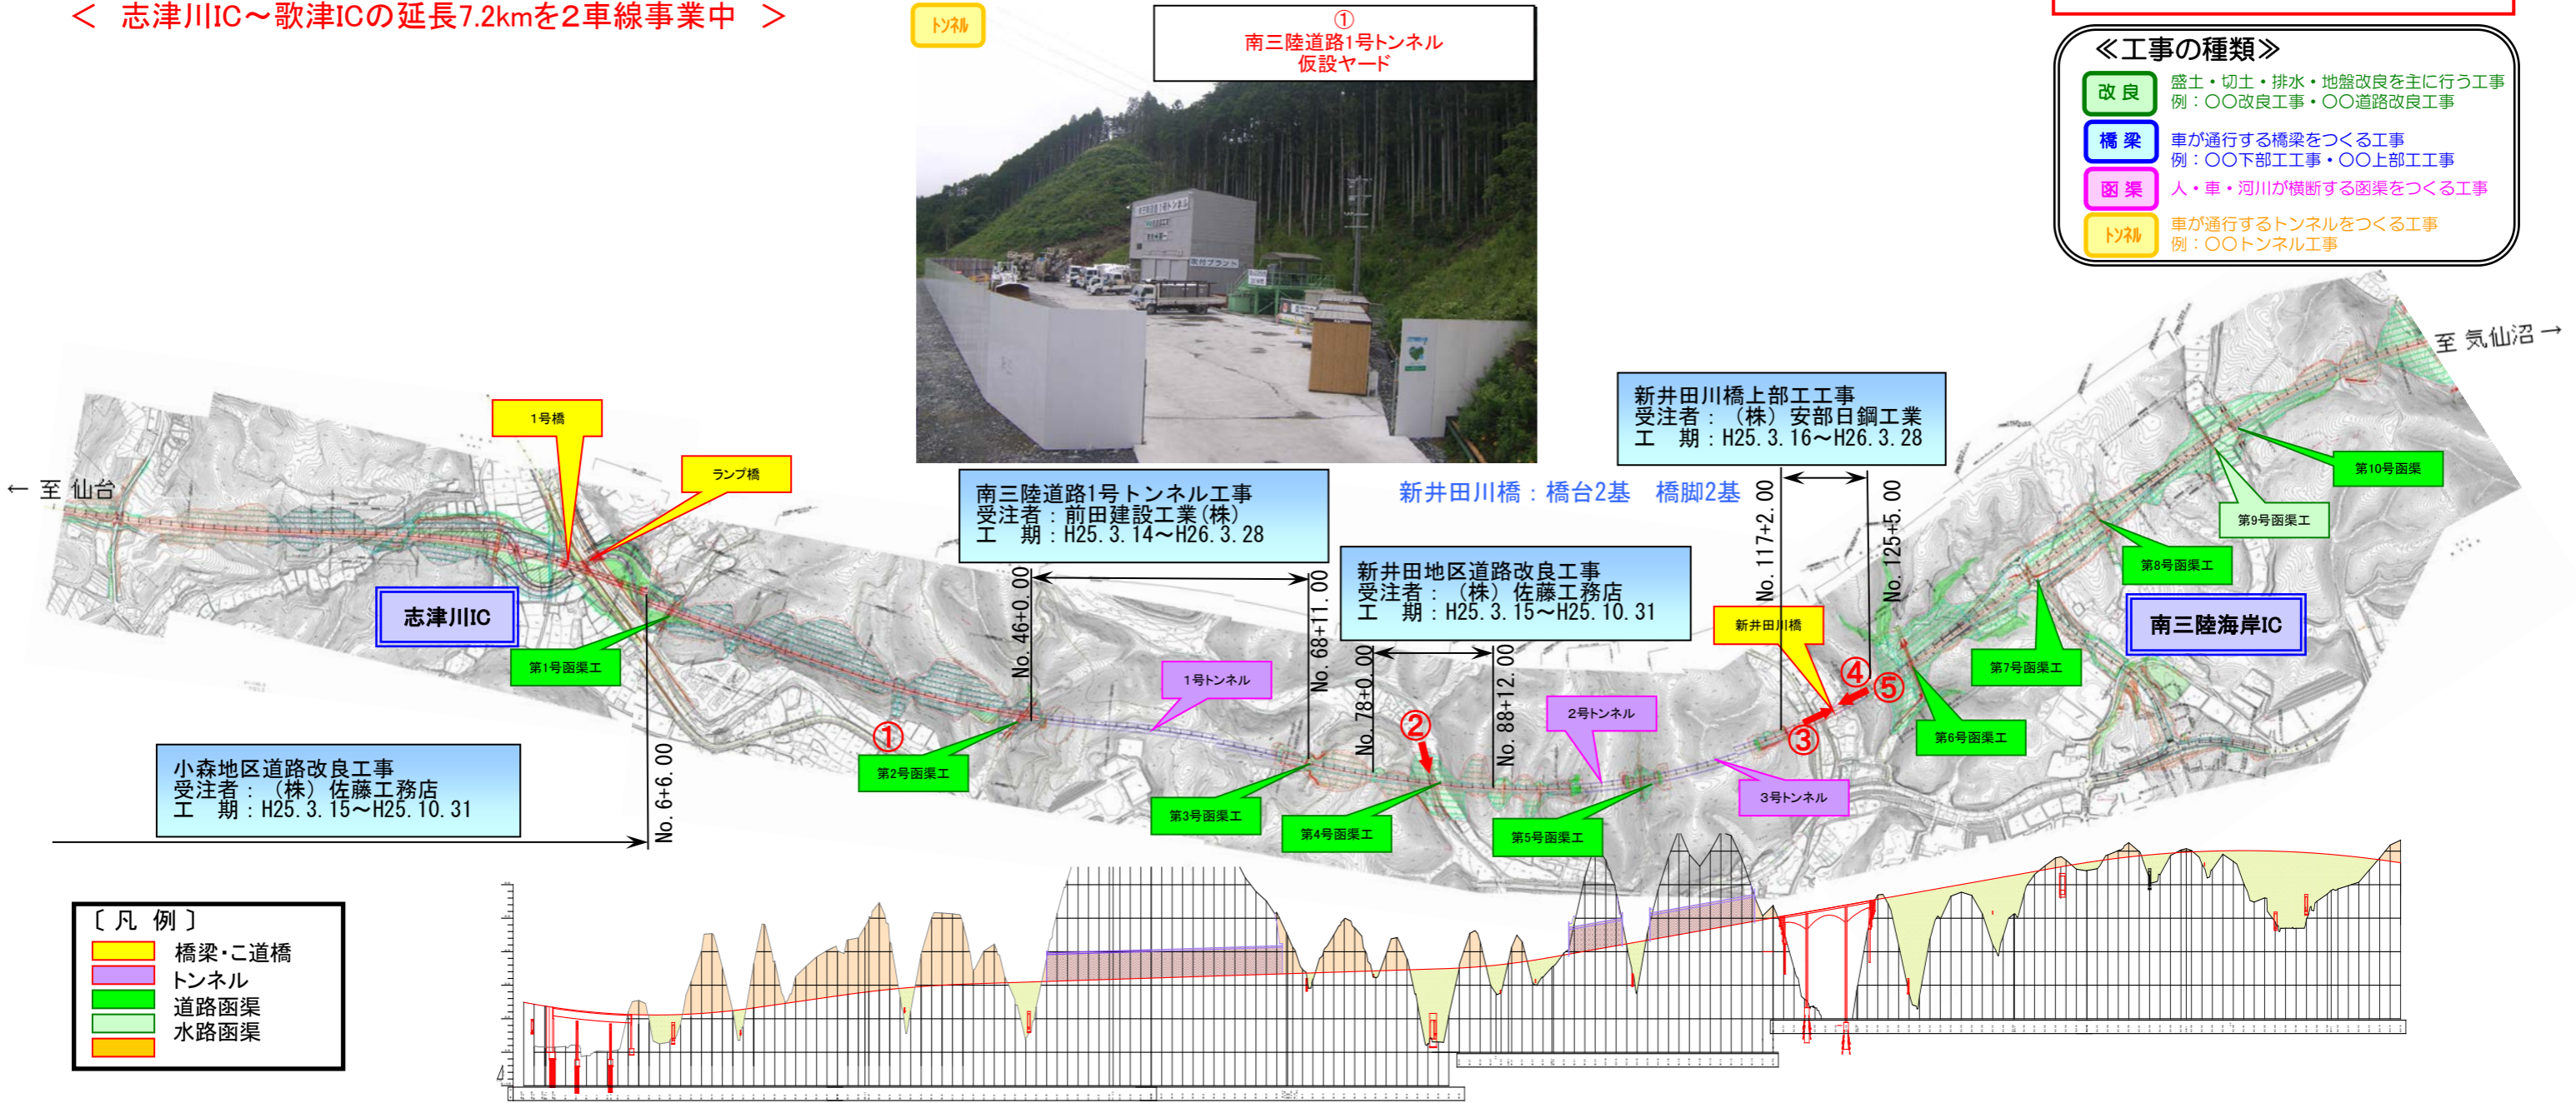

南三陸道路1号トンネル工事  
受注者：前田建設工業(株)  
工期：H25. 3. 14～H26. 3. 28

新井田地区道路改良工事  
受注者：(株)佐藤工務店  
工期：H25. 3. 15～H25. 10. 31

新井田川橋上部工工事  
受注者：(株)安部日鋼工業  
工期：H25. 3. 16～H26. 3. 28

小森地区道路改良工事  
受注者：(株)佐藤工務店  
工期：H25. 3. 15～H25. 10. 31

- 〔凡例〕
- 橋梁・公道橋
  - トンネル
  - 道路函渠
  - 水路函渠

