実測平面図記載例

見取図

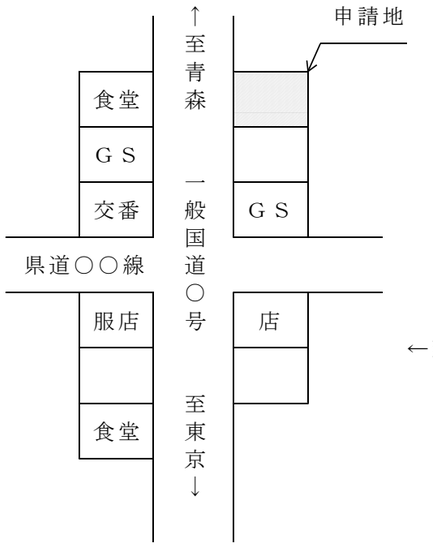

実測平面図　縮尺＝1/○○

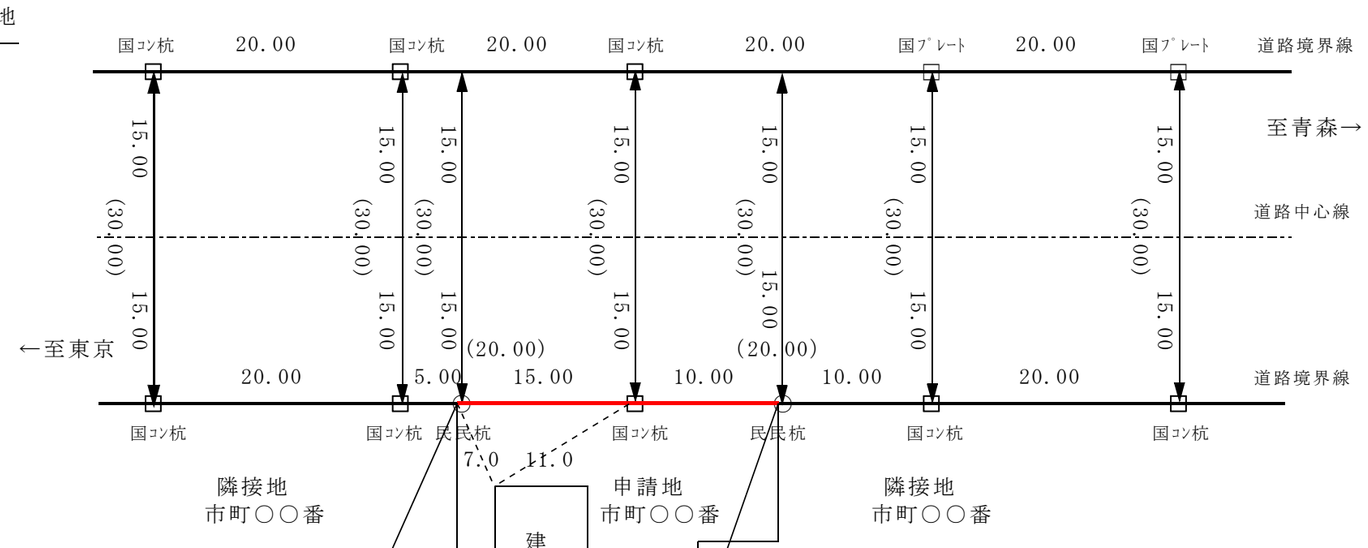

○○番地との境界について相違ありません。				
地　番	土地所有者住所	氏　名	印	同意年月日
国　道 管理者				

現地立会年月日　　**令和**　　年　　月　　日

立　会　者　　仙台河川国道事務所
古川国道維持出張所
担当係長の役職　　氏名

申　請　人　　住　所
（又は代理人）　氏　名　　印

仙台法務局○○出張所備付公図写

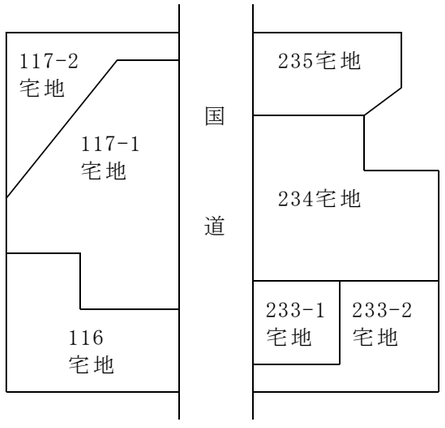

求積図

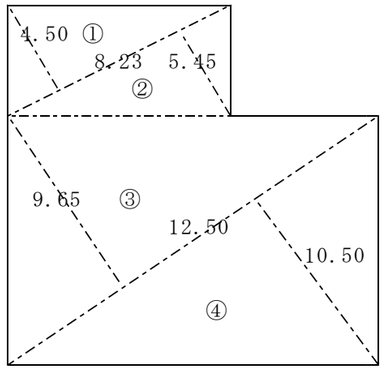

三斜求積表

地番	234		
記号	底　辺	高　さ	積
①	8.23	4.50	37.0350
②	8.23	5.45	44.8535
③	12.50	9.65	120.6250
④	12.50	10.50	131.2500
		倍面積	333.7635
		面　積	166.88175
		地　積	166.88 m2

図　面　名	

注１　境界確認申請地の左右各プラス１本目の国交省杭までの作図を原則とする。「対向地杭からの横断距離は、省略しても良い」
注２　図面に表示する杭には、その所管を表示する。
注３　図面サイズは、Ａ１版を標準とする。