東北中央自動車道（福島～米沢北間）工事状況

平成24年3月末現在

米沢～米沢北
延長　L＝9km

福島～米沢　延長　L＝28km
山形側　延長　L＝11km

福島側　延長　L＝17km





【山形側】
トンネル延長：1520m
掘削延長：到達（100%）
覆工延長：1439.5m(94.7%)

【山形側2期】
トンネル延長：2306m
掘削延長：599m(26.0%)
覆工延長：0m(0%)



【福島側2期】
トンネル延長：2806m
掘削延長：777.05m(27.7%)
覆工延長：0m(0%)

【福島側】
トンネル延長：2340m
掘削延長：到達（100%）
覆工延長：1602.0m(68.5%)





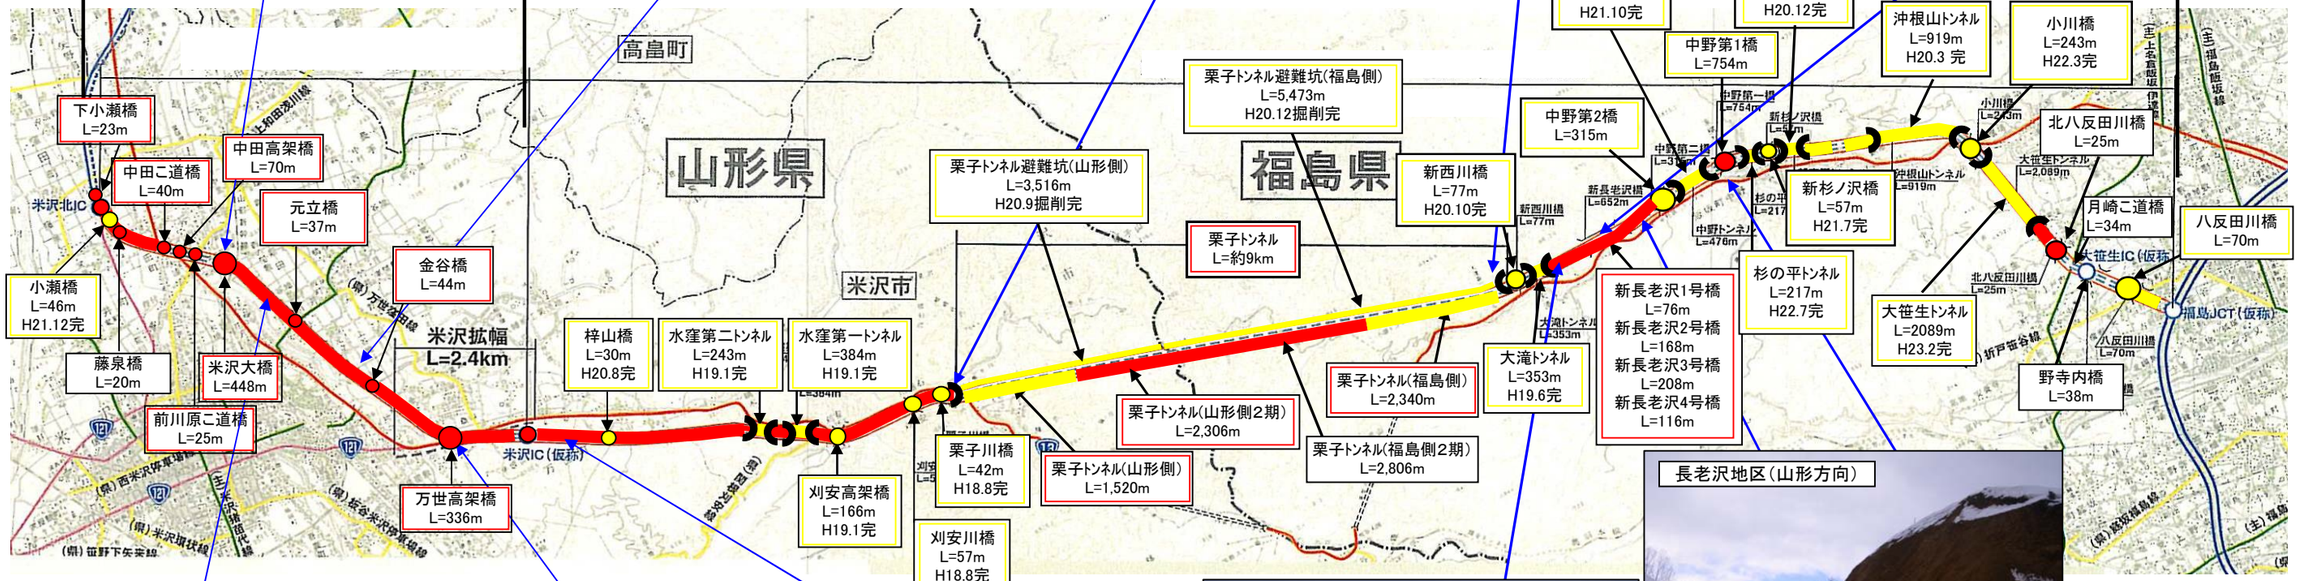

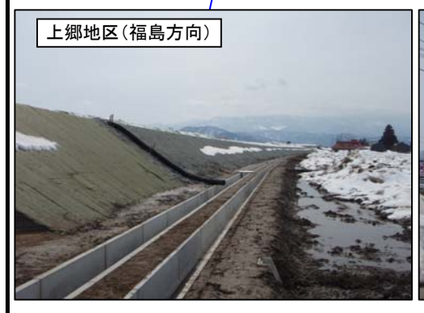





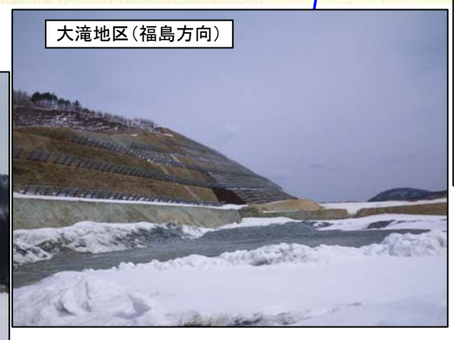





竣工済み　**施工中**