詳　細　図　１／３

①安積二丁目交差点

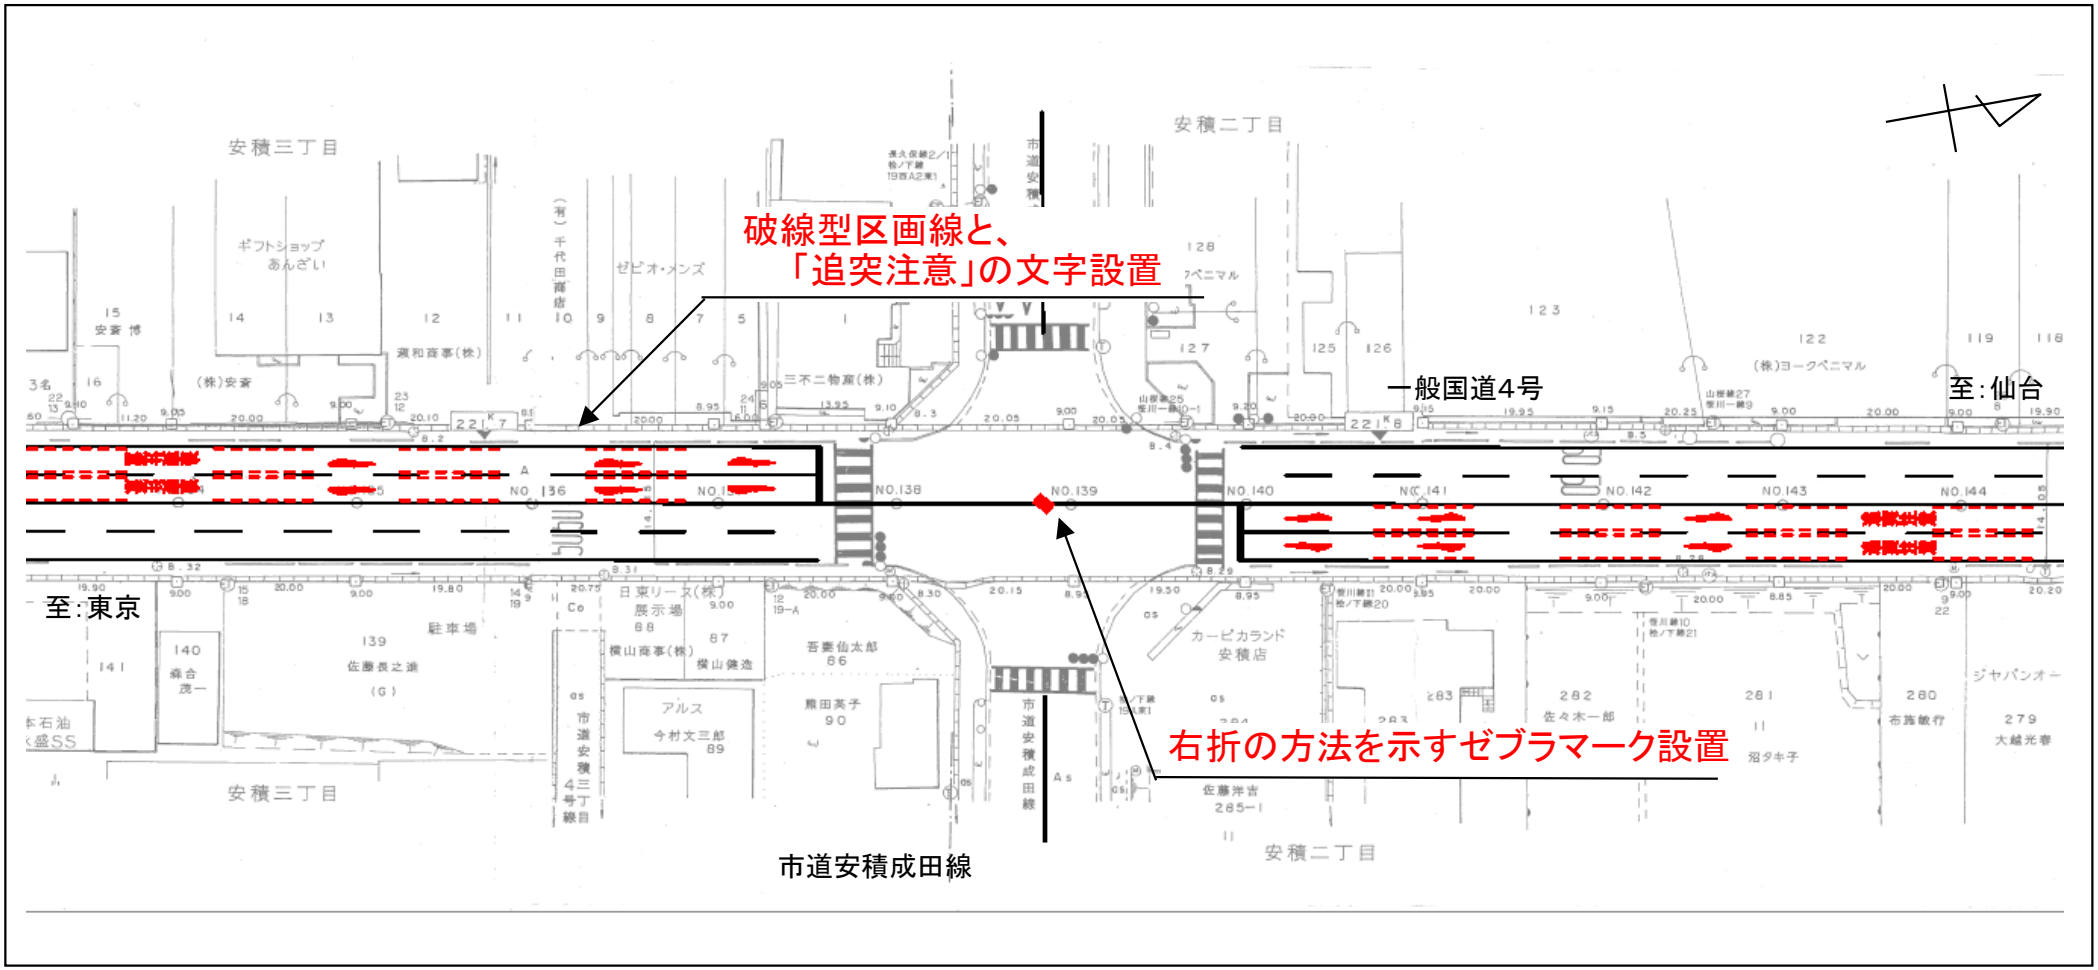

詳　細　図　２／３

②安積一丁目交差点

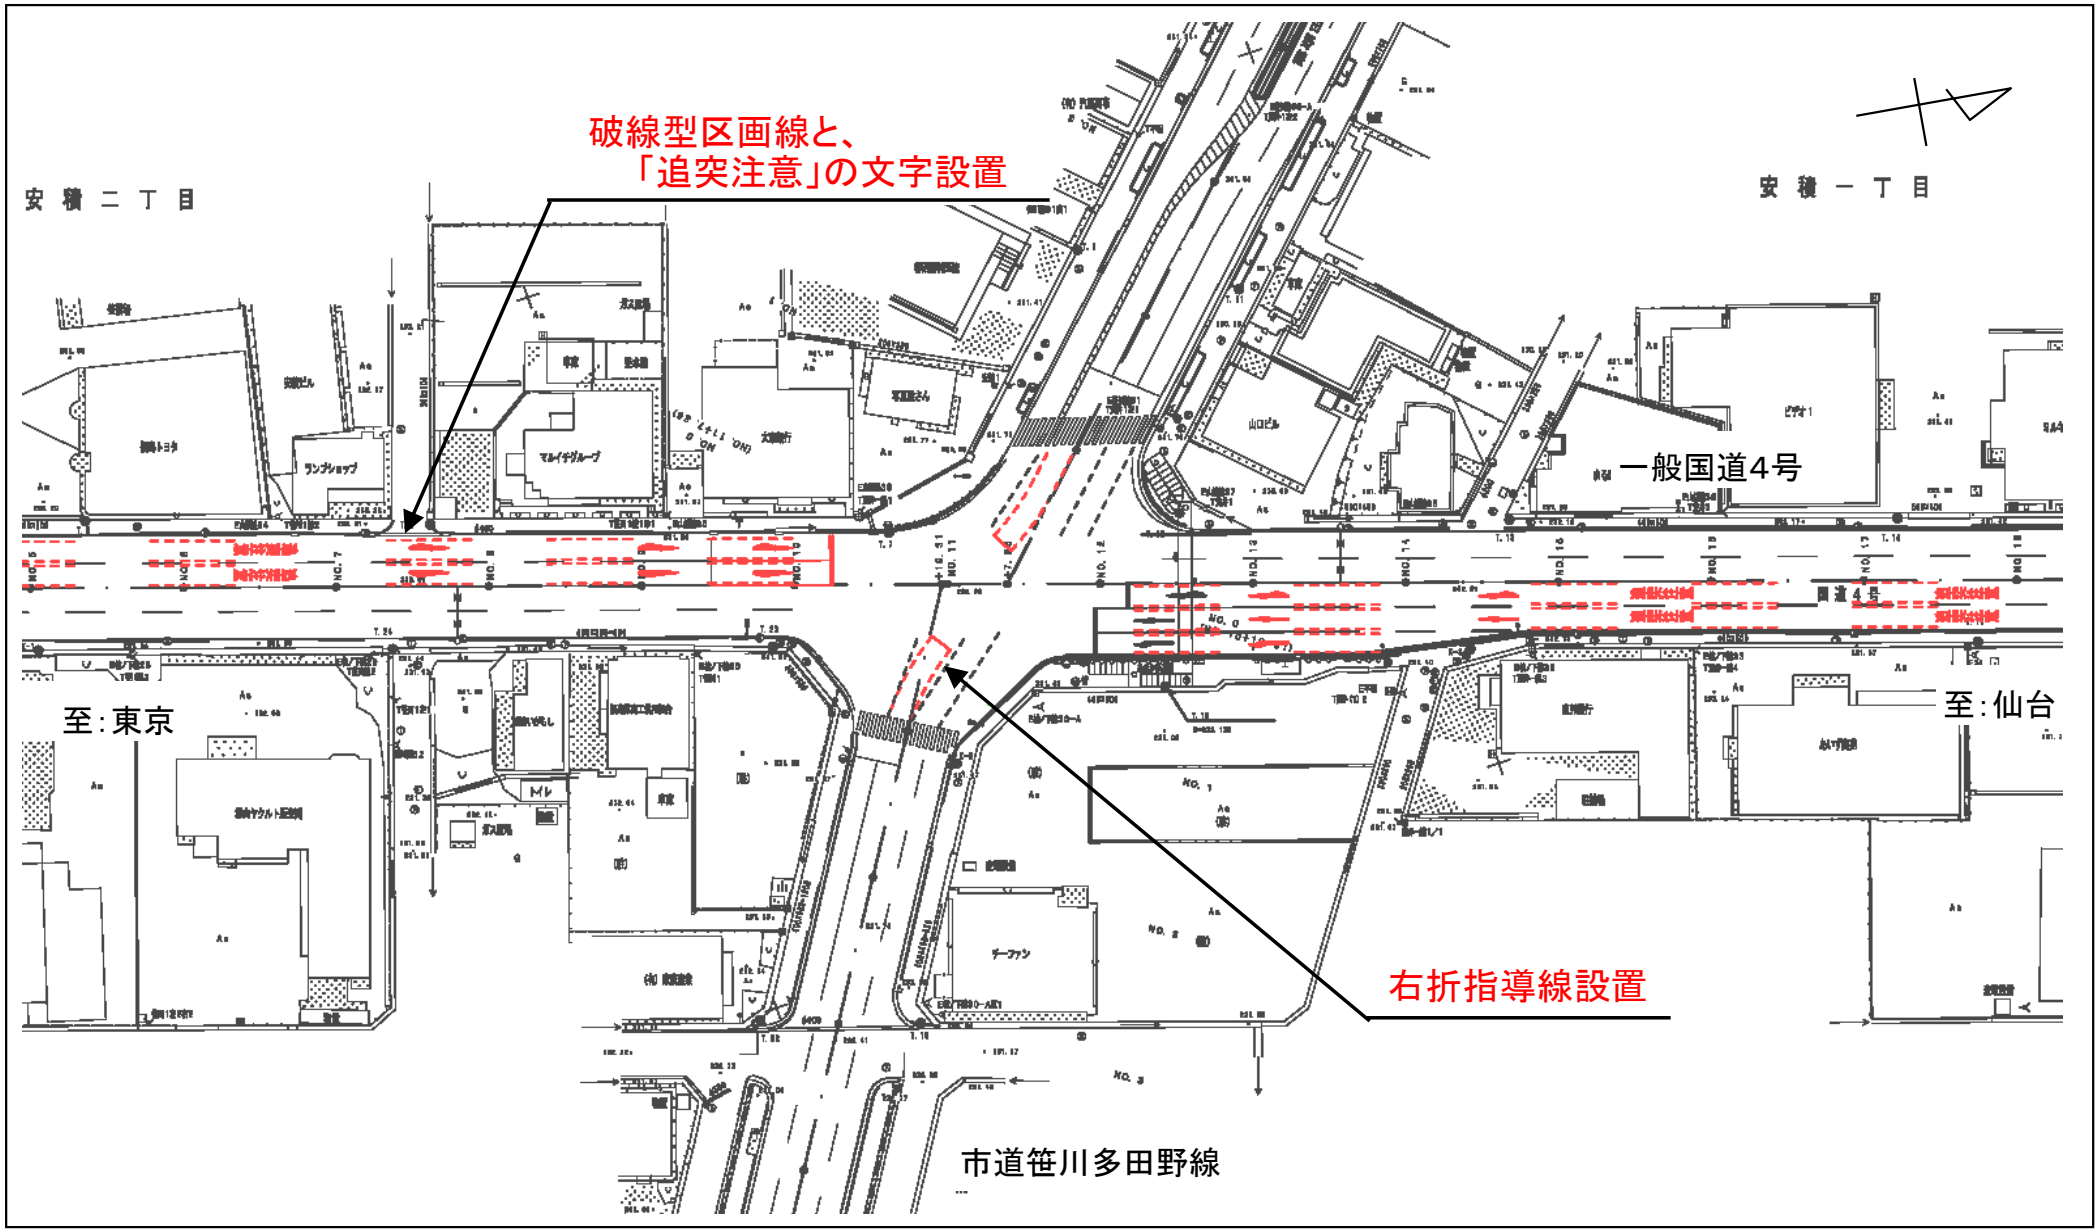

詳　細　図　３／３

③菜根屋敷交差点

