

規制概要図


①現在～完成時まで
- ●平日・土曜日の昼間施工時（8時30分～17時）
- ●下り車線(仙台方面)：工事のため1車線を規制し、1車線通行
- ●上り車線(東京方面)：3車線通行(直進・左折、直進、右折)

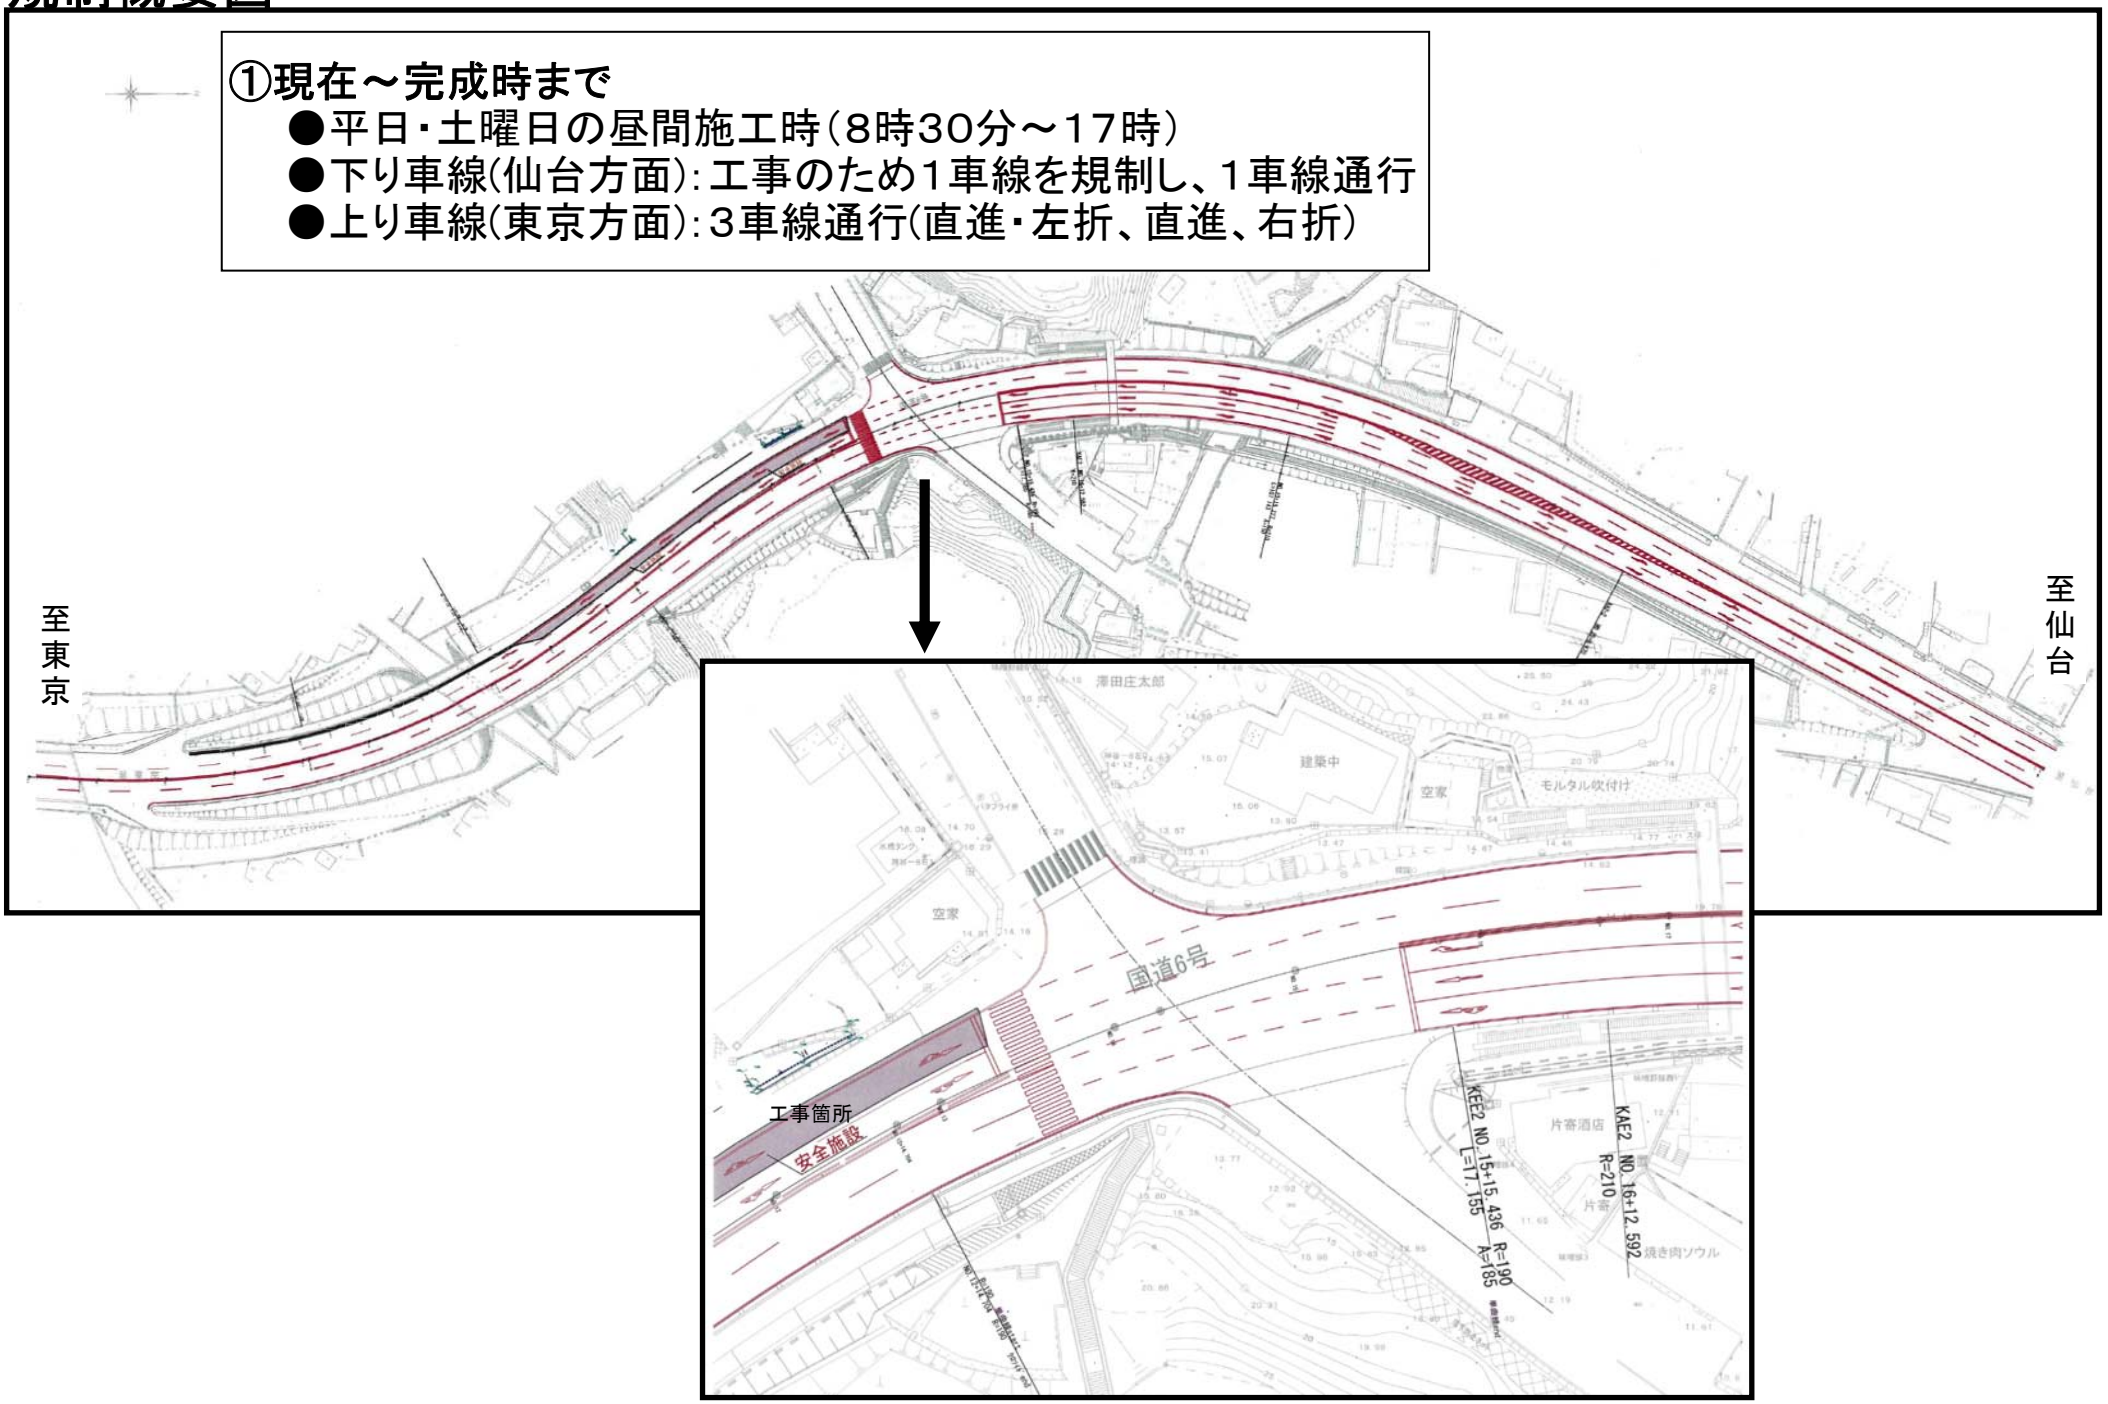

②7月6日(月)の夜間～完成時まで

- ●平日・土曜の夜間（17時～翌日8時30分）
- ●日曜・祭日（終日）
- ●下り車線(仙台方面)：2車線通行(直進・左折、直進・右折)
- ●上り車線(東京方面)：3車線通行(直進・左折、直進、右折)

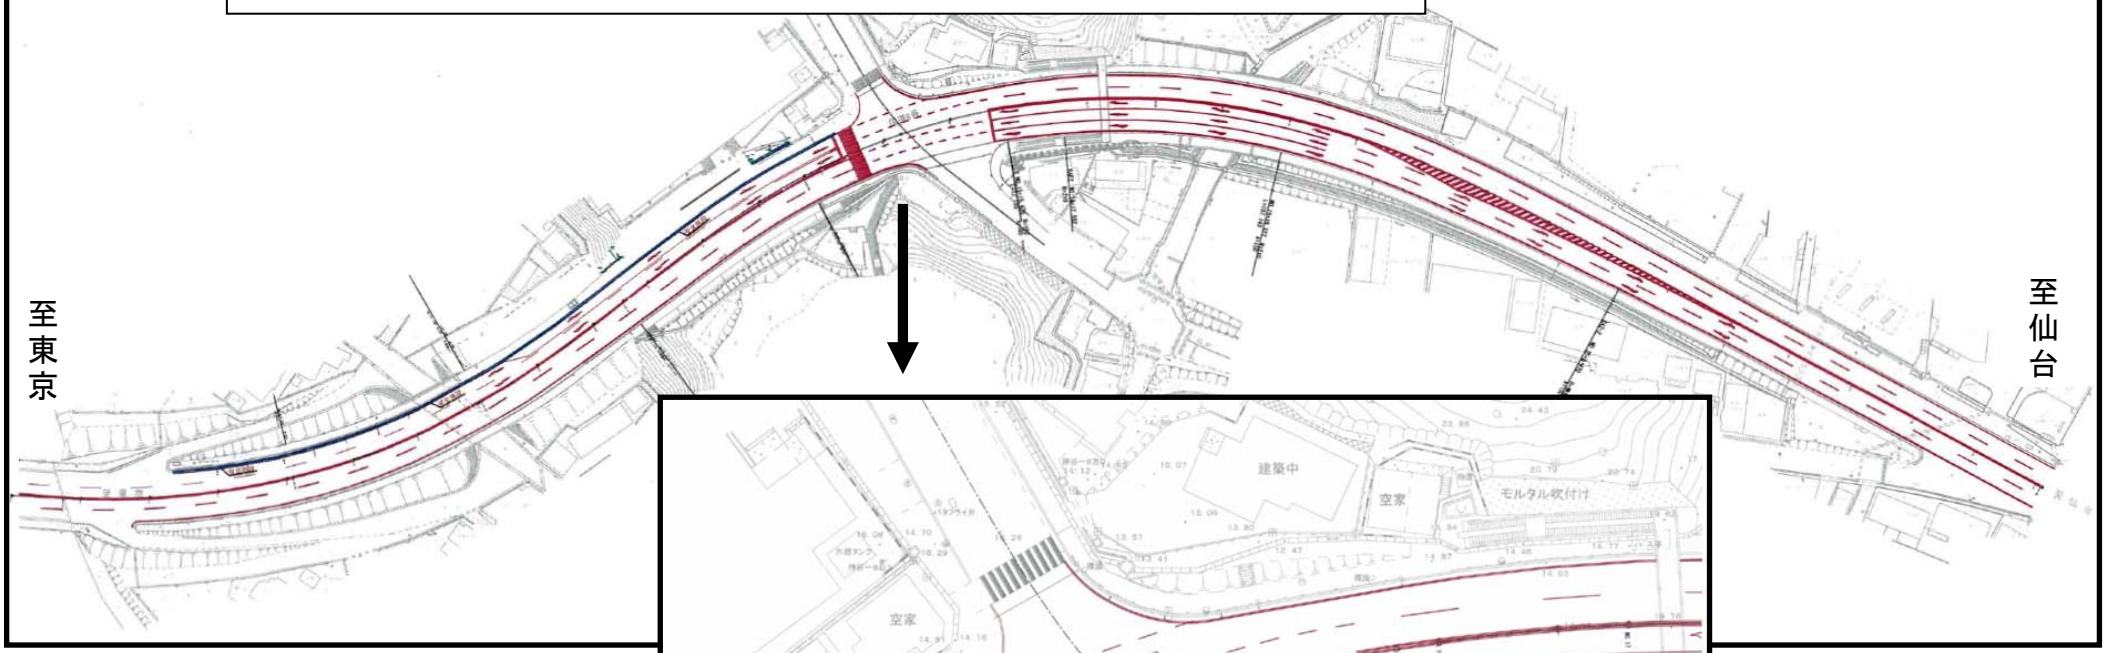

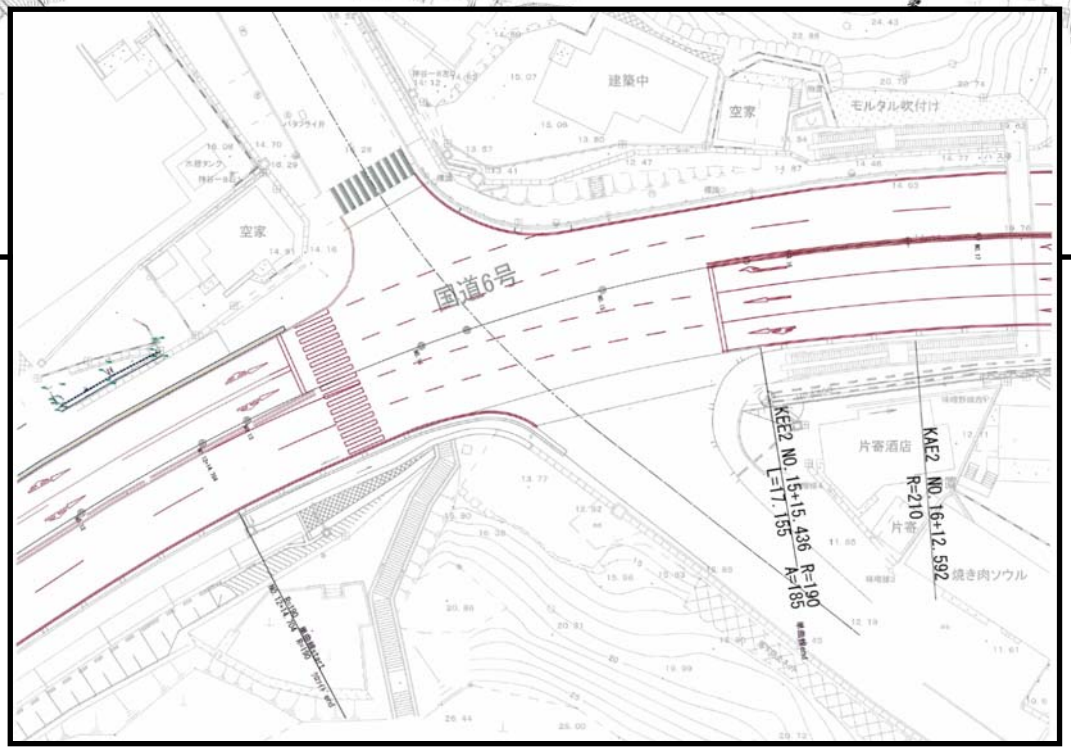

③8月7日(金)から （完成）

●終日

●下り車線(仙台方面):3車線通行(直進・左折、直進、右折)

●上り車線(東京方面):3車線通行(直進・左折、直進、右折)

